



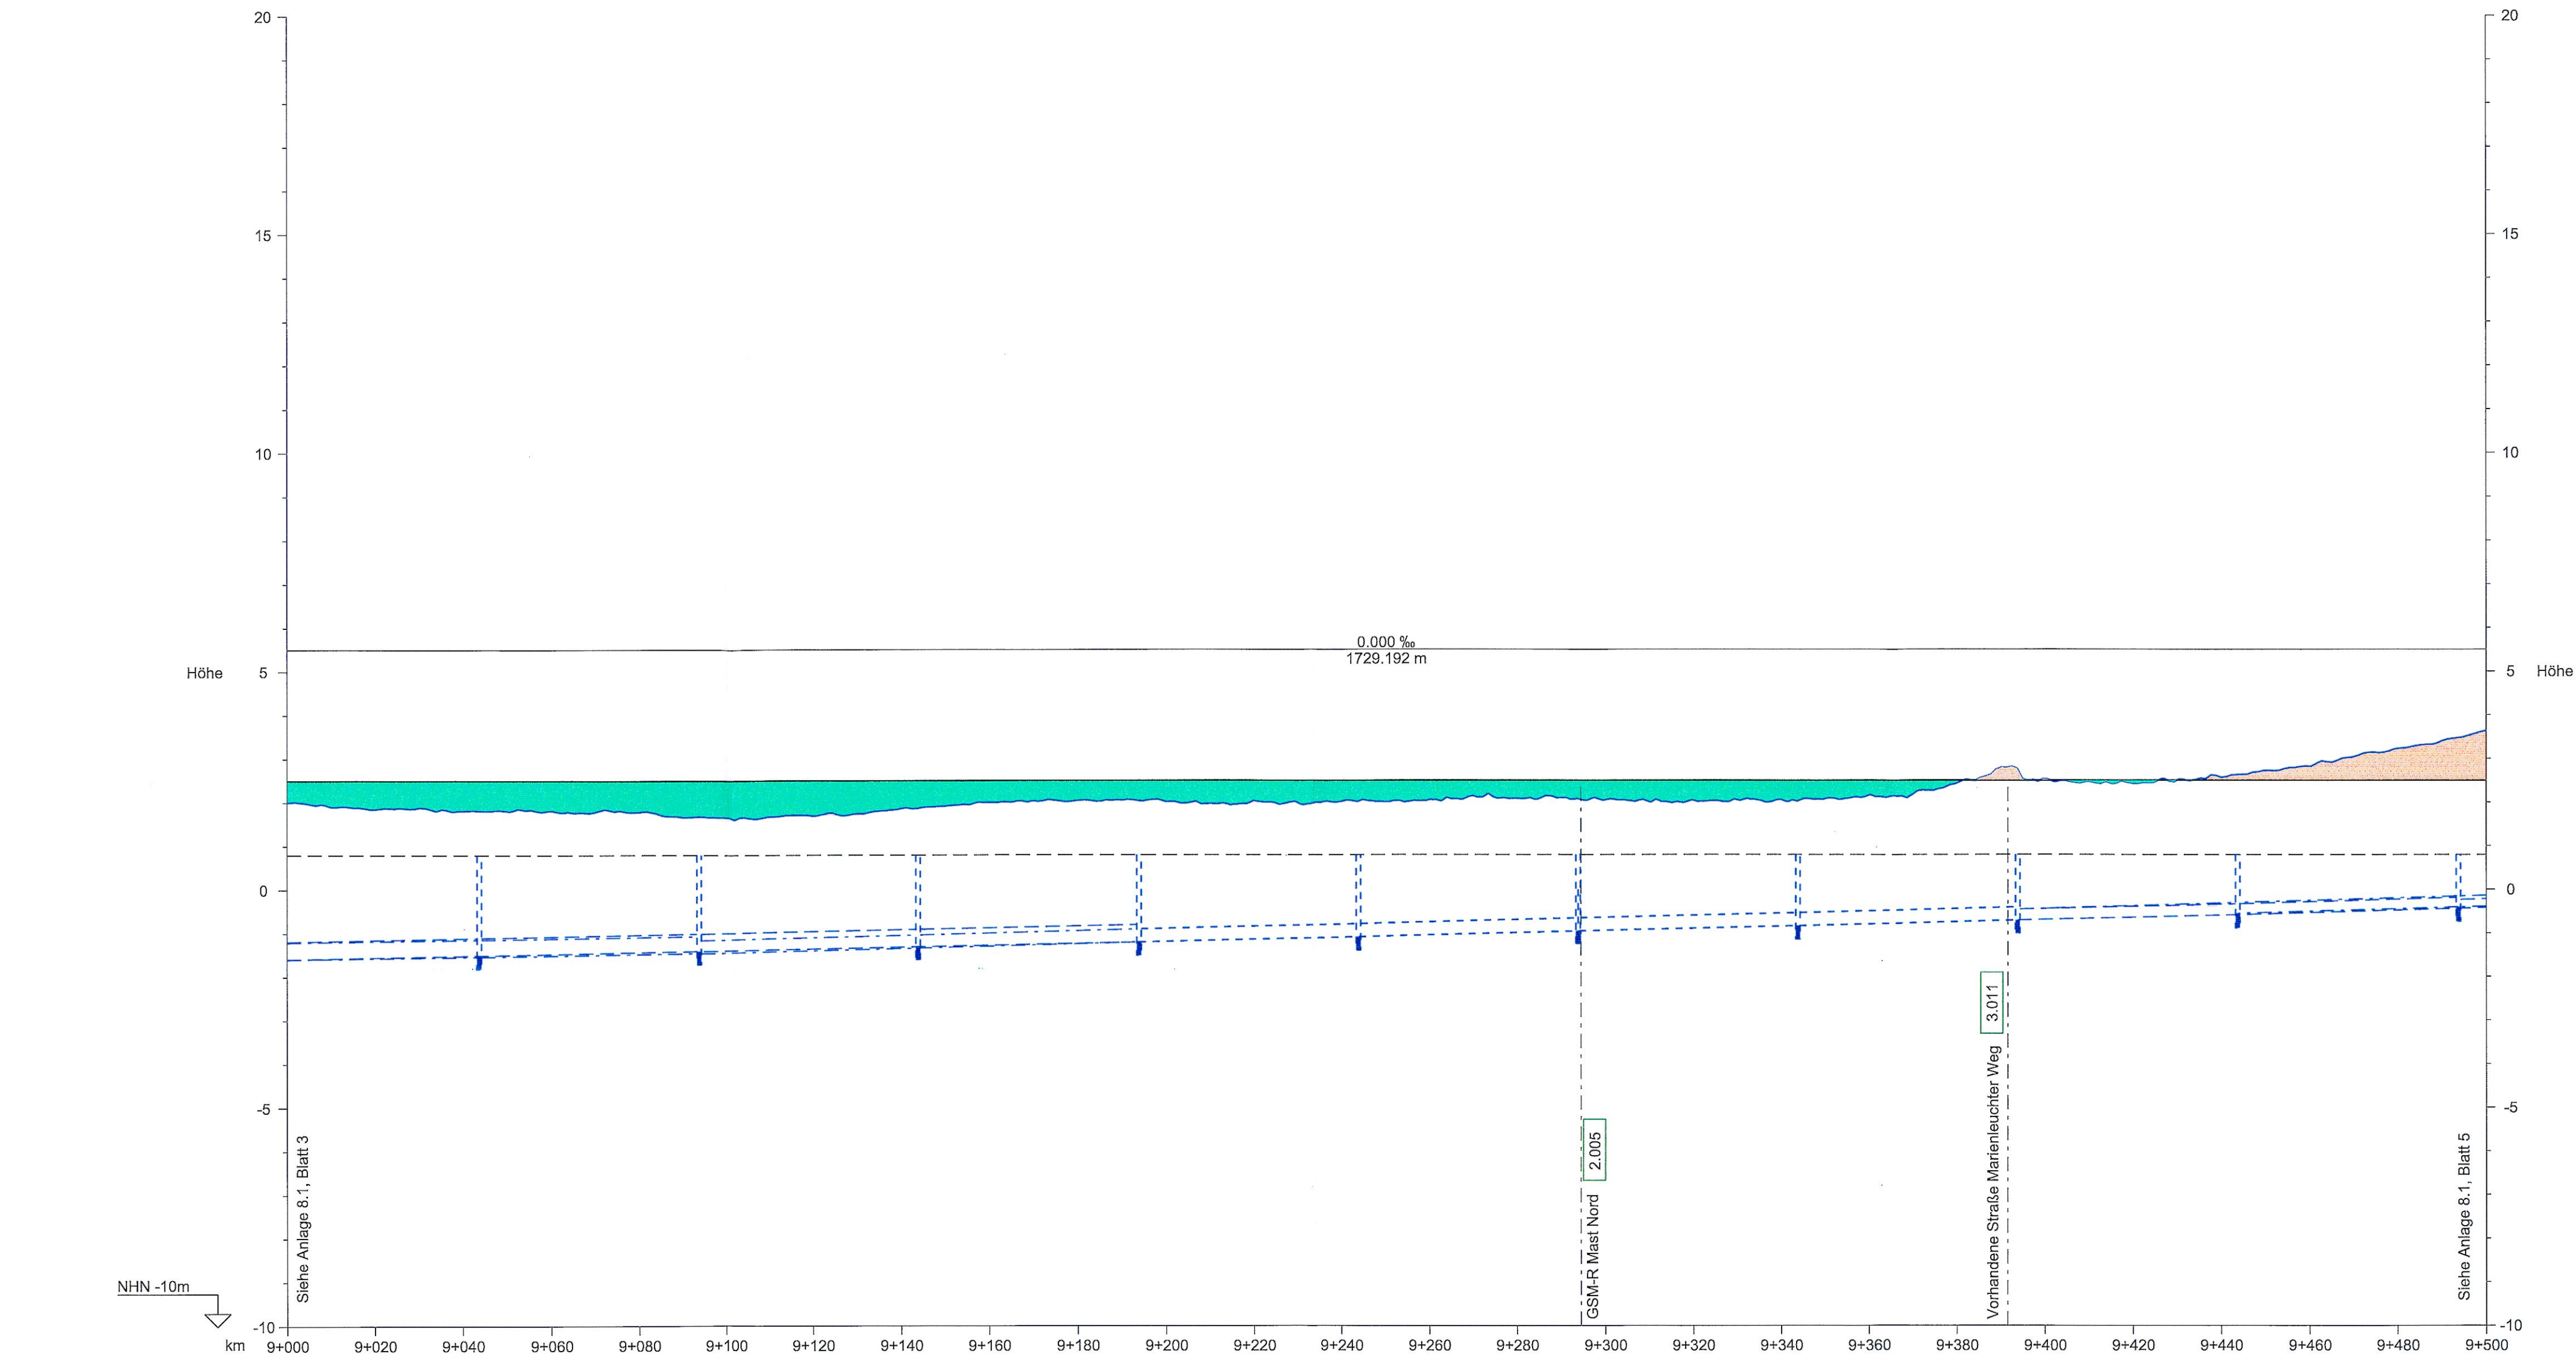


Rechtskurve Krümmungsband Linkskurve	$r = \infty$ $lg = 2406.076 \text{ m}$																			
Überhöhung	$\bar{u} = 0 \text{ mm}$																			
Gradiente Mittelachse	2.500	2.500	2.500	2.500	2.500	2.500	2.500	2.500	2.500	2.500	2.500	2.500	2.500	2.500	2.500	2.500	2.500	2.500	2.500	2.500
vorh. Gelände Mittelachse	2.004	1.852	1.815	1.817	1.787	1.659	1.698	1.866	2.004	2.046	2.018	2.031	2.023	2.059	2.085	2.056	2.166	2.439	2.795	2.529
Bau - km (Bahn)	9+000.000	9+020.000	9+040.000	9+060.000	9+080.000	9+100.000	9+120.000	9+140.000	9+160.000	9+180.000	9+200.000	9+220.000	9+240.000	9+260.000	9+280.000	9+300.000	9+320.000	9+340.000	9+360.000	9+380.000

HÖHENPLAN BAHN - ACHSE 1000 2.001
Horizontal 1:1000, Vertikal: 1:100

ZEICHENERKLÄRUNG

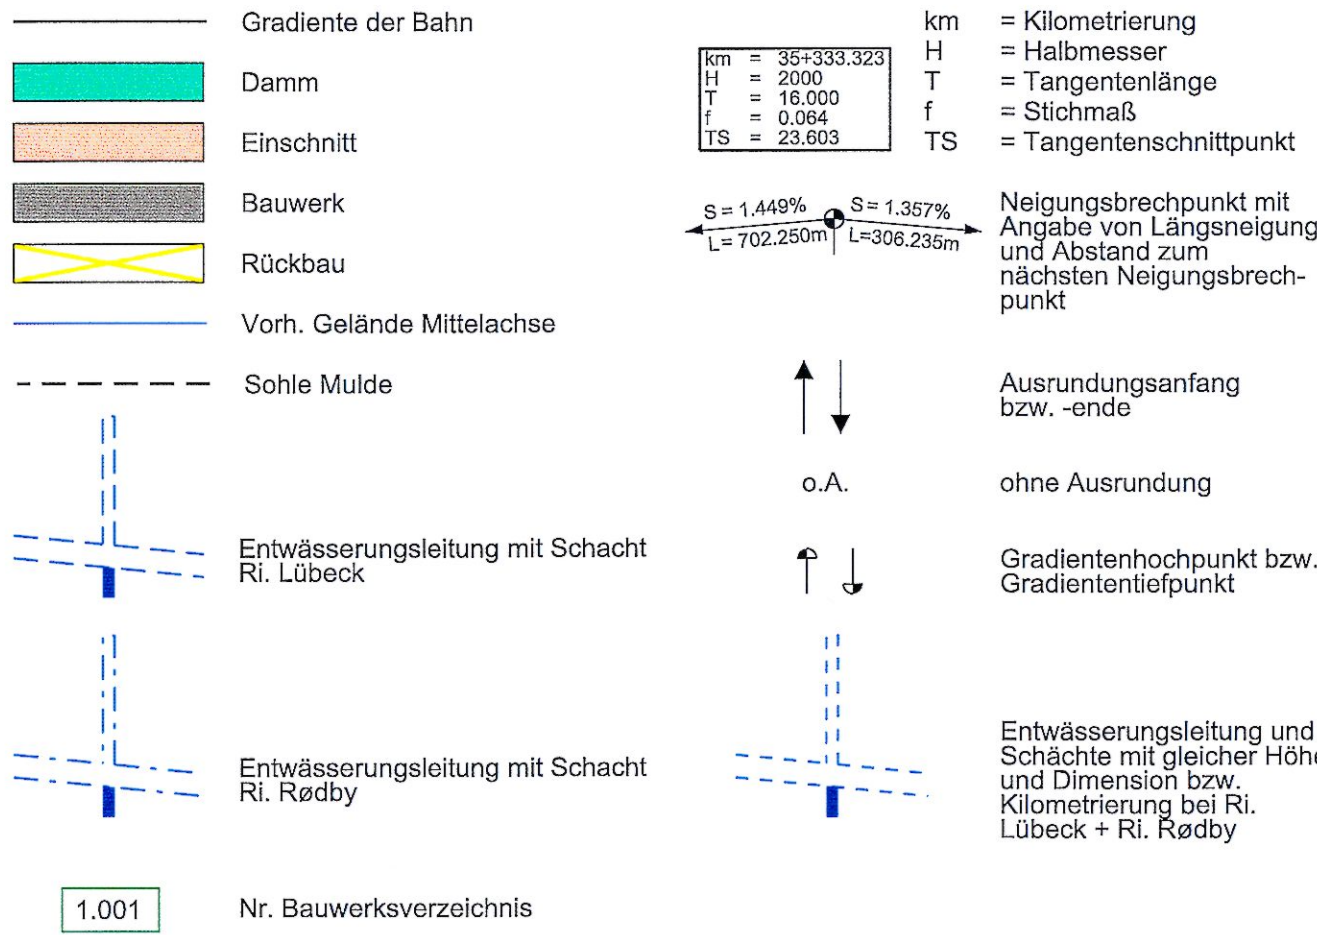

ACHSÜBERSICHT, OHNE MASSSTAB

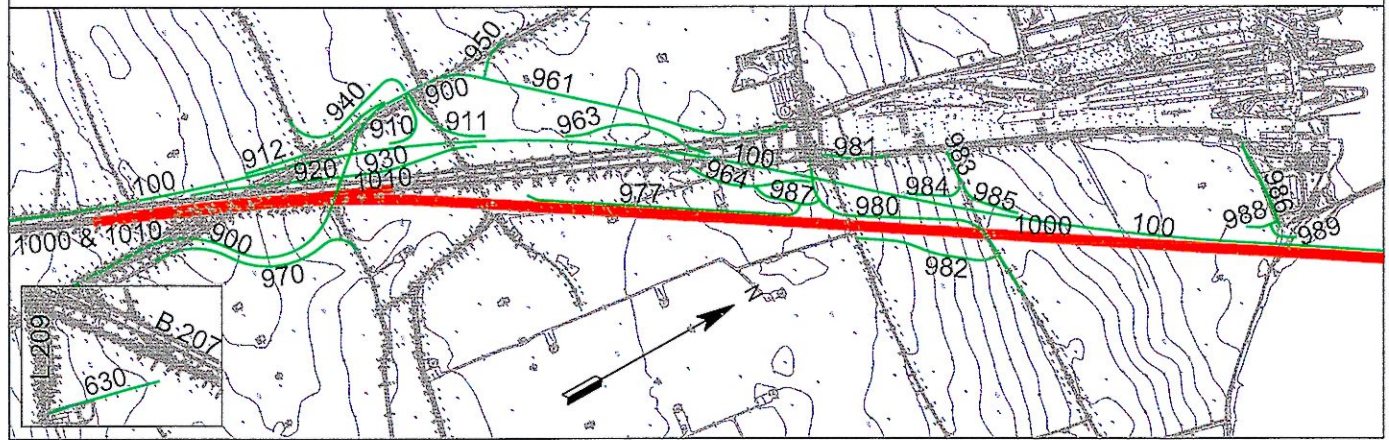

BEREMKUNGEN:

Alle Maße in Meter, wenn nicht anders angegeben
Höhen über NHN


QUERVERWEISE:

Querschnitt siehe Anlage 6.1, Blatt 1
Entwässerungsdetails siehe Anlage 13.3, Blatt 5 und Anlage 13.4, Blatt 4
Lageplan Achse 1000 siehe Anlage 7.1, Blatt 6

Grundlage der Entscheidung
vom 31.01.2019
Az: APV-622.228-16.1-1
Dieser Plan ist Bestandteil der vorbezeichneten Entscheidung. Für die Angabe der Rechtsgrundlage und der Fundstelle wird auf die Entscheidung verwiesen.
Kiel, den 31.01.2019
Amt für Planfeststellung Verkehr
Planfeststellungsbehörde
gez. Dörte Hansen

Planfeststellungsunterlage
Anlage 8.1, Blatt 4
Höhenpläne
Eisenbahnstrecke FBQ auf Fehmarn
4 von 7

DECKBLATT

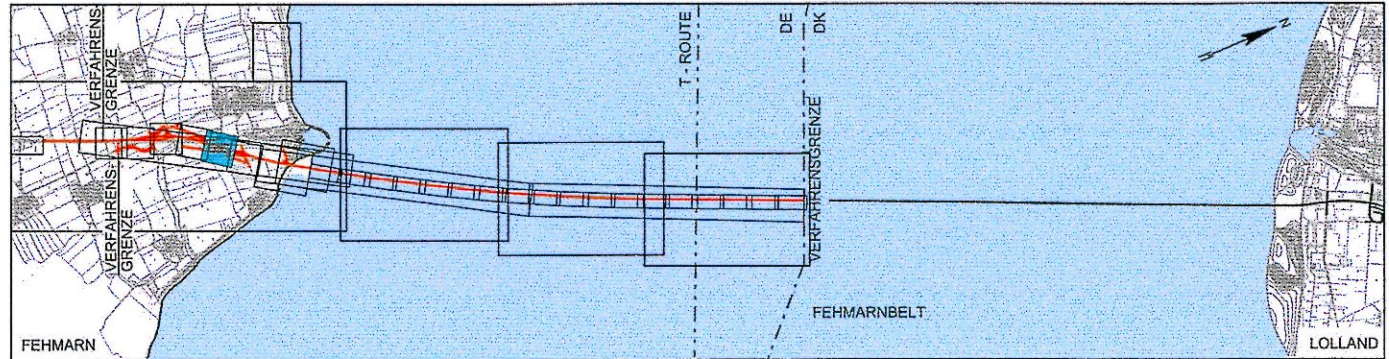

Index	Datum	Bearb./Gez.	Gepr.	Freig.	Art der Änderung
7	2016-06-03	AHY/BXR	HIL	SKP	Datum geä.
6	2016-05-03	AHY/PVI	HIL	SKP	Datum geä.
5	2016-02-29	AHY/PVI	HIL	SKP	Anp. Achsübersicht

Fehmarnbelt Fixed Link
Plan Approval Document

Feste Fehmarnbeltquerung
Planfeststellungsunterlage

Femern
Sund Belt

Landesbetrieb
Straßenbau und Verkehr
Schleswig-Holstein
Niederlassung Lübeck

gez. Claus Dynesen 03.06.2016 gez. Torsten Conradt 03.06.2016

Datum 2013-10-01	Bearb./Gez. LIXP/PVI	Gepr. AHY/HIL	Freig. gez. S. Pedersen	RAMBØLL ARUP TEC
Projekt Nr. 9594004	Maßstab 1:1000/100	Format A1	Index Datum 2016-06-03	C/o Rambøll Danmark A/S Hannemanns Allé 53 DK-2300 København S

Achse 1000	
Höhenpläne	Bau-km (Bahn) 9+000.000 - 9+500.000
Eisenbahnstrecke FBQ auf Fehmarn	Bau-km (Straße)-
4 von 7	Plan-Nr. RAT-N-X11-0816 Index 7