



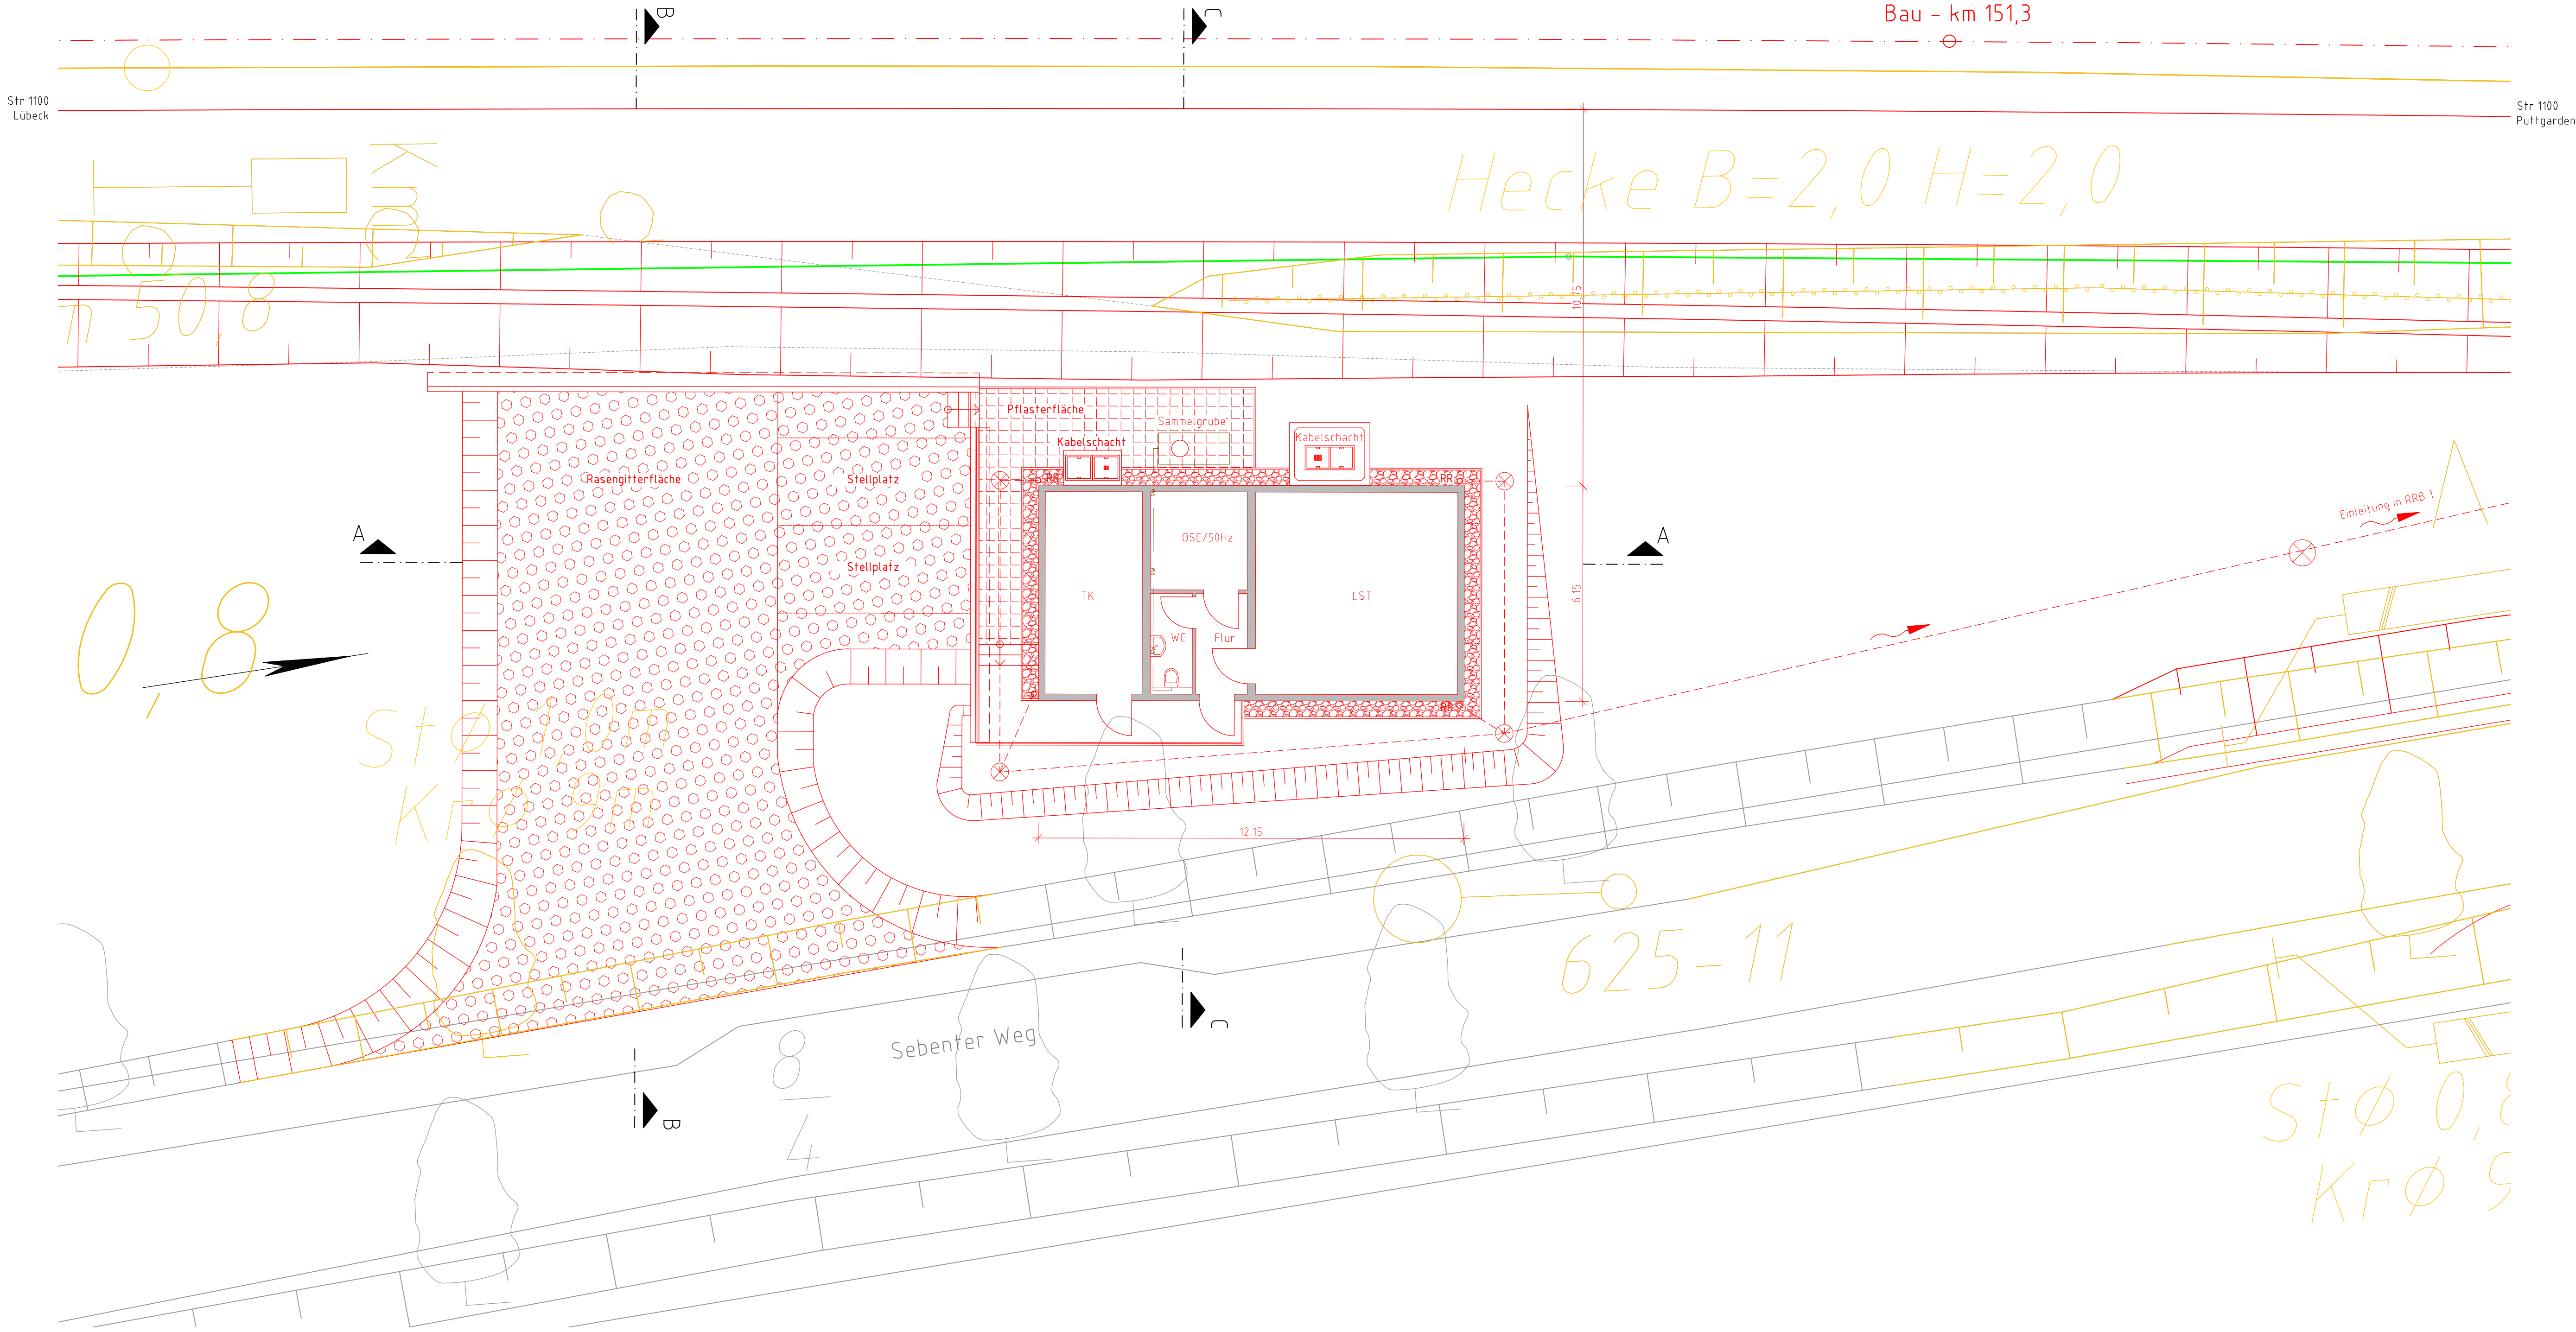

Legende:

- Neubau
- Bestand
- Rückbau
- DB-Grenze
- Regenentwässerung
- Regenfallrohr DN100
- Plastersteine
- Rasengittersteine
- Kies

Unterlage 7.5.001

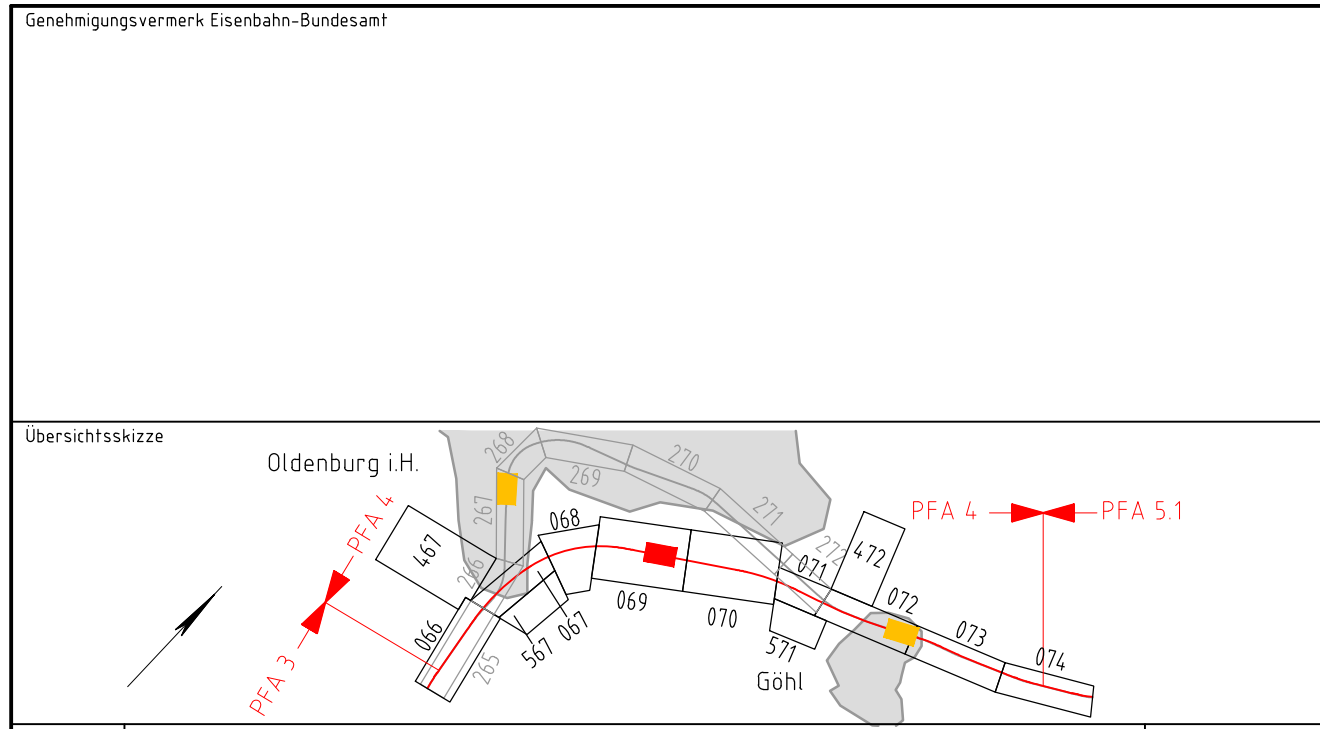

0	Ausgangsverfahren: Antragsfassung	14.10.2019
Index	Änderungen bzw. Ergänzungen	Planungsstand

Genehmigungsplanung: Unterlage für eine Entscheidung nach § 18 AEG

Vorhabenfrägerin: DB Netz AG Theodor-Heuss-Allee 7 60468 Frankfurt / M.	Vertreter der Vorhabenfrägerin: DB Netz AG Regionalbereich Nord Hammerbrookstraße 44 20097 Hamburg Hamburg, 08.05.2020 Ort, Datum, Unterschrift Bened Homfeldt	Planzeichen: 4.4.0.HB.GR.H01.001.0 Projekt-Nr.: E1631230009
Bauherr: DB Netz AG Regionalbereich Nord Großprojekte Nord Lindemannallee 3 30173 Hannover	Planverfasser: DB Engineering & Consulting GmbH Region Nord Hammerbrookstraße 44 20097 Hamburg Hamburg, 14.10.2019 Ort, Datum, Unterschrift i.V. Christian Schulz	Höhensystem: DHHN92 Koordinatensystem: DBRef Ursprungsplan Blattgröße: 420 x 970 Maßstab: 1 : 100

Vorhaben: ABS/NBS Hamburg – Lübeck – Puttgarden (Hinterlandanbindung FBQ)
Planfeststellungsabschnitt 4, Bau-km 150,752 bis Bau-km 150,955

Planart: Grundriss
Planinhalt: ESTW-A Oldenburg
Strecke 1100 Bau-km 151,280