

Genehmigungsvermerk Eisenbahn-Bundesamt

Übersichtsskizze



0	Ausgangsverfahren: Antragsfassung	31.05.2021
Index	Änderungen bzw. Ergänzungen	Planungsstand

Genehmigungsplanung: Unterlage für eine Entscheidung nach § 18 AEG

Vorhabenträgerin: DB Netz AG Theodor-Heuss-Allee 7 60486 Frankfurt/ M.	Vertreter der Vorhabenträgerin: DB Netz AG Regionalbereich Nord Hammerbrookstraße 44 20097 Hamburg Hamburg, 14.07.2021 Ort, Datum, Unterschrift: Bernd Homfeldt	Planzeichen: 4.4.0.VA.LP.000.067.0 Projekt-Nr.: E1631230009 gez. 10/2019 Grunwald bearb. 10/2019 Berndt/Görbing/Müller gepr. 10/2019 Müller
Bauherr: DB Netz AG Regionalbereich Nord Großprojekte Nord Lindenmalmallee 3 30173 Hannover	Planverfasser: DB Engineering & Consulting GmbH Region Nord Hammerbrookstraße 44 20097 Hamburg Hamburg, 31.05.2021 Ort, Datum, Unterschrift: i.v. Christian Schulz	Höhensystem: DHHN92 Koordinatensystem: DBRef Ursprungsplan: Blattgröße: 1350 x 297 Maßstab: 1 : 1000

Vorhaben: **ABS/NBS Hamburg – Lübeck – Puttgarden (Hinterlandanbindung FBQ)**
Planfeststellungsabschnitt 4, Bau-km 150,752 bis Bau-km 157,055

Planart:	Lageplan
Planinhalt:	Bau-km 151,472 bis Bau-km 152,243 Strecke 1100

Legende:

- Bestand
- Neubau/Änderung
- Rückbau
- äußere Grenze der vorhabenträgereigenen Grundstücke
- tangierende Planung (nachrichtliche Darstellung)

Planfeststellungsgrenze

- Kreis-/ Gemeindegrenze
- Gemarkungsgrenze
- Flurgrenze
- Flurstücksgrenze
- Zugehörigkeitsshaken
- Flurstücksnummer

laufende Nummer des Bauwerksverzeichnisses

Lärmschutzwand mit Tür

Böschung

Gleis S-Bahn

Gleis für Reise- und Güterzüge

Gleis für Güterzüge

Trafostation

Oberleitungsmast ohne / mit Mastnummer

Trogtrasse (Kabelkanal) mit Kabelschacht

Entwässerungsgraben mit Fließrichtung

Versickerungsanlage (Graben, Becken, Mulde)

Mulde

Stützwand

Hecke gemeinschaftlich

Leitplanke

Straßenablauf

Einstiegsschacht / Entwässerungsleitung mit Fließrichtung

Lichtmast

Schaltschrank

Schieber für Wasserleitung

Überflurhydrant; Unterflurhydrant

Schrankenkasten mit Schrankenbaum


rotes Blinklicht

Laub-; Nadelbaum

DB-Gebäude mit Überdachung

Treppe

Rampe

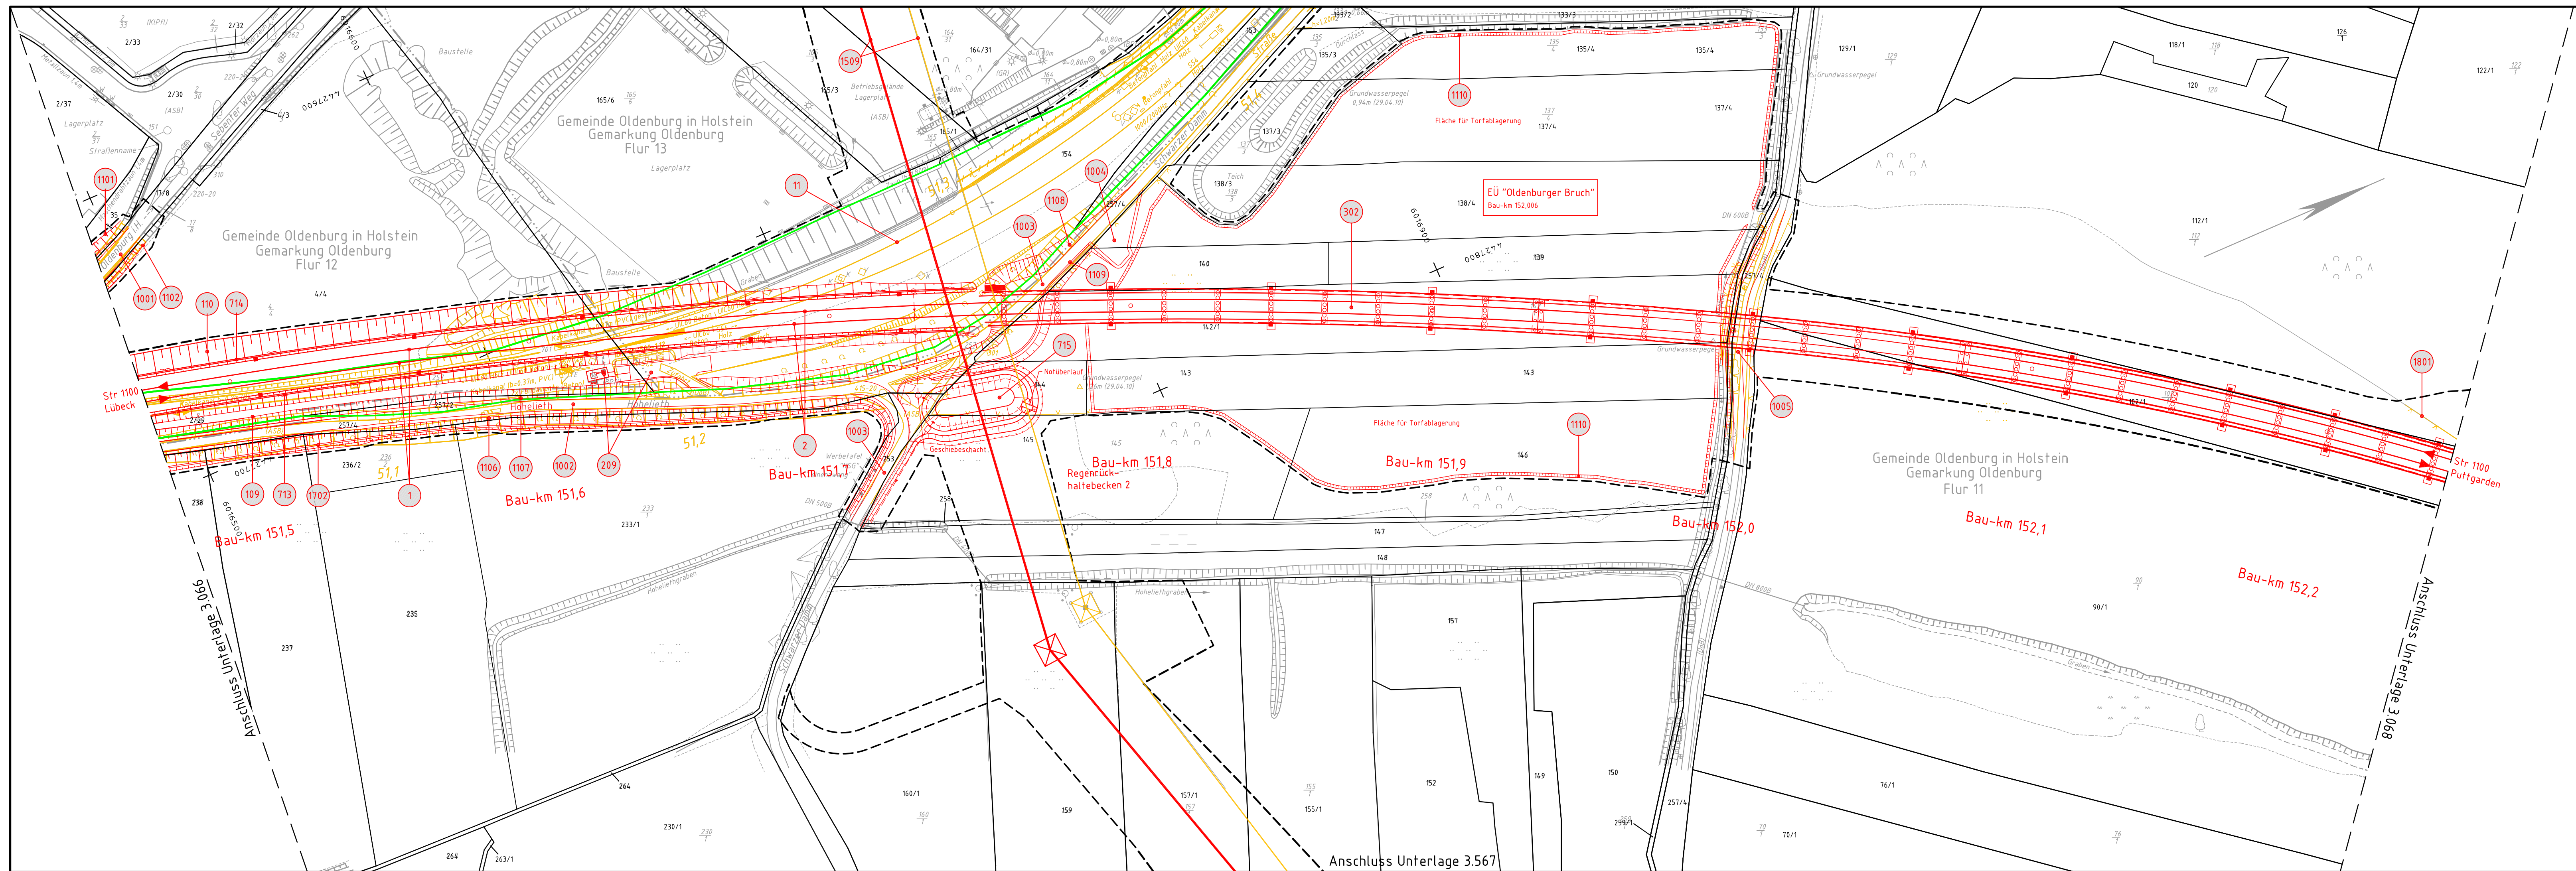

Anschluss Unterlage 3.567

Anschluss Unterlage 3.068