

Legende:

- Bestand
- Neubau/Änderung
- Rückbau
- äußere Grenze der vorhabenträgereigenen Grundstücke
- tangierende Planung (nachrichtliche Darstellung)


- Planfeststellungsgrenze
- Kreis-/ Gemeindegrenze
- Gemarkungsgrenze
- Flurgrenze
- Flurstücksgrenze
- Zugehörigkeitsshaken
- Flurstücksnummer

Kataster

116 oder 2029
Nr.

laufende Nummer des Bauwerksverzeichnisses

- Lärmschutzwand mit Tür
- Böschung
- Gleis S-Bahn
- Gleis für Reise- und Güterzüge
- Gleis für Güterzüge
- Trafostation
- Oberleitungsast ohne / mit Mastnummer
- Trogtrasse (Kabelkanal) mit Kabelschacht
- Entwässerungsgraben mit Fließrichtung
- Versickerungsanlage (Graben, Becken, Mulde)
- Mulde
- Stützwand
- Zaun
- Hecke gemeinschaftlich
- Leitplanke
- Straßenablauf
- Einstiegsschacht / Entwässerungsleitung mit Fließrichtung
- Lichtmast
- Schaltschrank
- Schieber für Wasserleitung
- Überflurhydrant; Unterflurhydrant
- Schrankenkasten mit Schrankenbaum
- rotes Blinklicht
- Laub-, Nadelbaum
- DB-Gebäude mit Überdachung
- Treppe
- Rampe



0	Ausgangsverfahren: Antragsfassung	14.10.2019
Index	Änderungen bzw. Ergänzungen	Planungsstand

Genehmigungsplanung: Unterlage für eine Entscheidung nach § 18 AEG

Vorhabenträgerin: DB Netz AG Theodor-Heuss-Allee 7 60486 Frankfurt/M.	Vertreter der Vorhabenträgerin: DB Netz AG Regionalbereich Nord Hammerbrookstraße 44 20097 Hamburg	Planzeichen: 4.4.0.VA.LP.000.270.0 Projekt-Nr.: E1631230009
Datum: 08.05.2020 Ort, Datum, Unterschrift: Bernd Hornfeldt		gepr.: 10/2019 bearb.: 10/2019 gepr.: 10/2019
Bauherr: DB Netz AG Regionalbereich Nord Großprojekte Nord Lindenmattallee 3 30173 Hannover	Planverfasser: DB Engineering & Consulting GmbH Region Nord Hammerbrookstraße 44 20097 Hamburg	Höhensystem: DHHN92 Koordinatensystem: DBRef
Datum: 14.10.2019 Ort, Datum, Unterschrift: i.v. Christian Schulz		Ursprungsplan: Blattgröße: 1350 x 297 Maßstab: 1 : 1000

**ABS/NBS Hamburg – Lübeck – Puttgarden (Hinterlandanbindung FBQ)
Planfeststellungsabschnitt 4, Bau-km 150,752 bis Bau-km 157,055**

Planart:	Lageplan
Planinhalt:	Bahn-km 53,610 bis Bahn-km 54,474 Strecke 1100