


Speicherdatum: 01.04.2020 - Plotdatum: 01.04.2020

Master_LP_PFA4.dwg

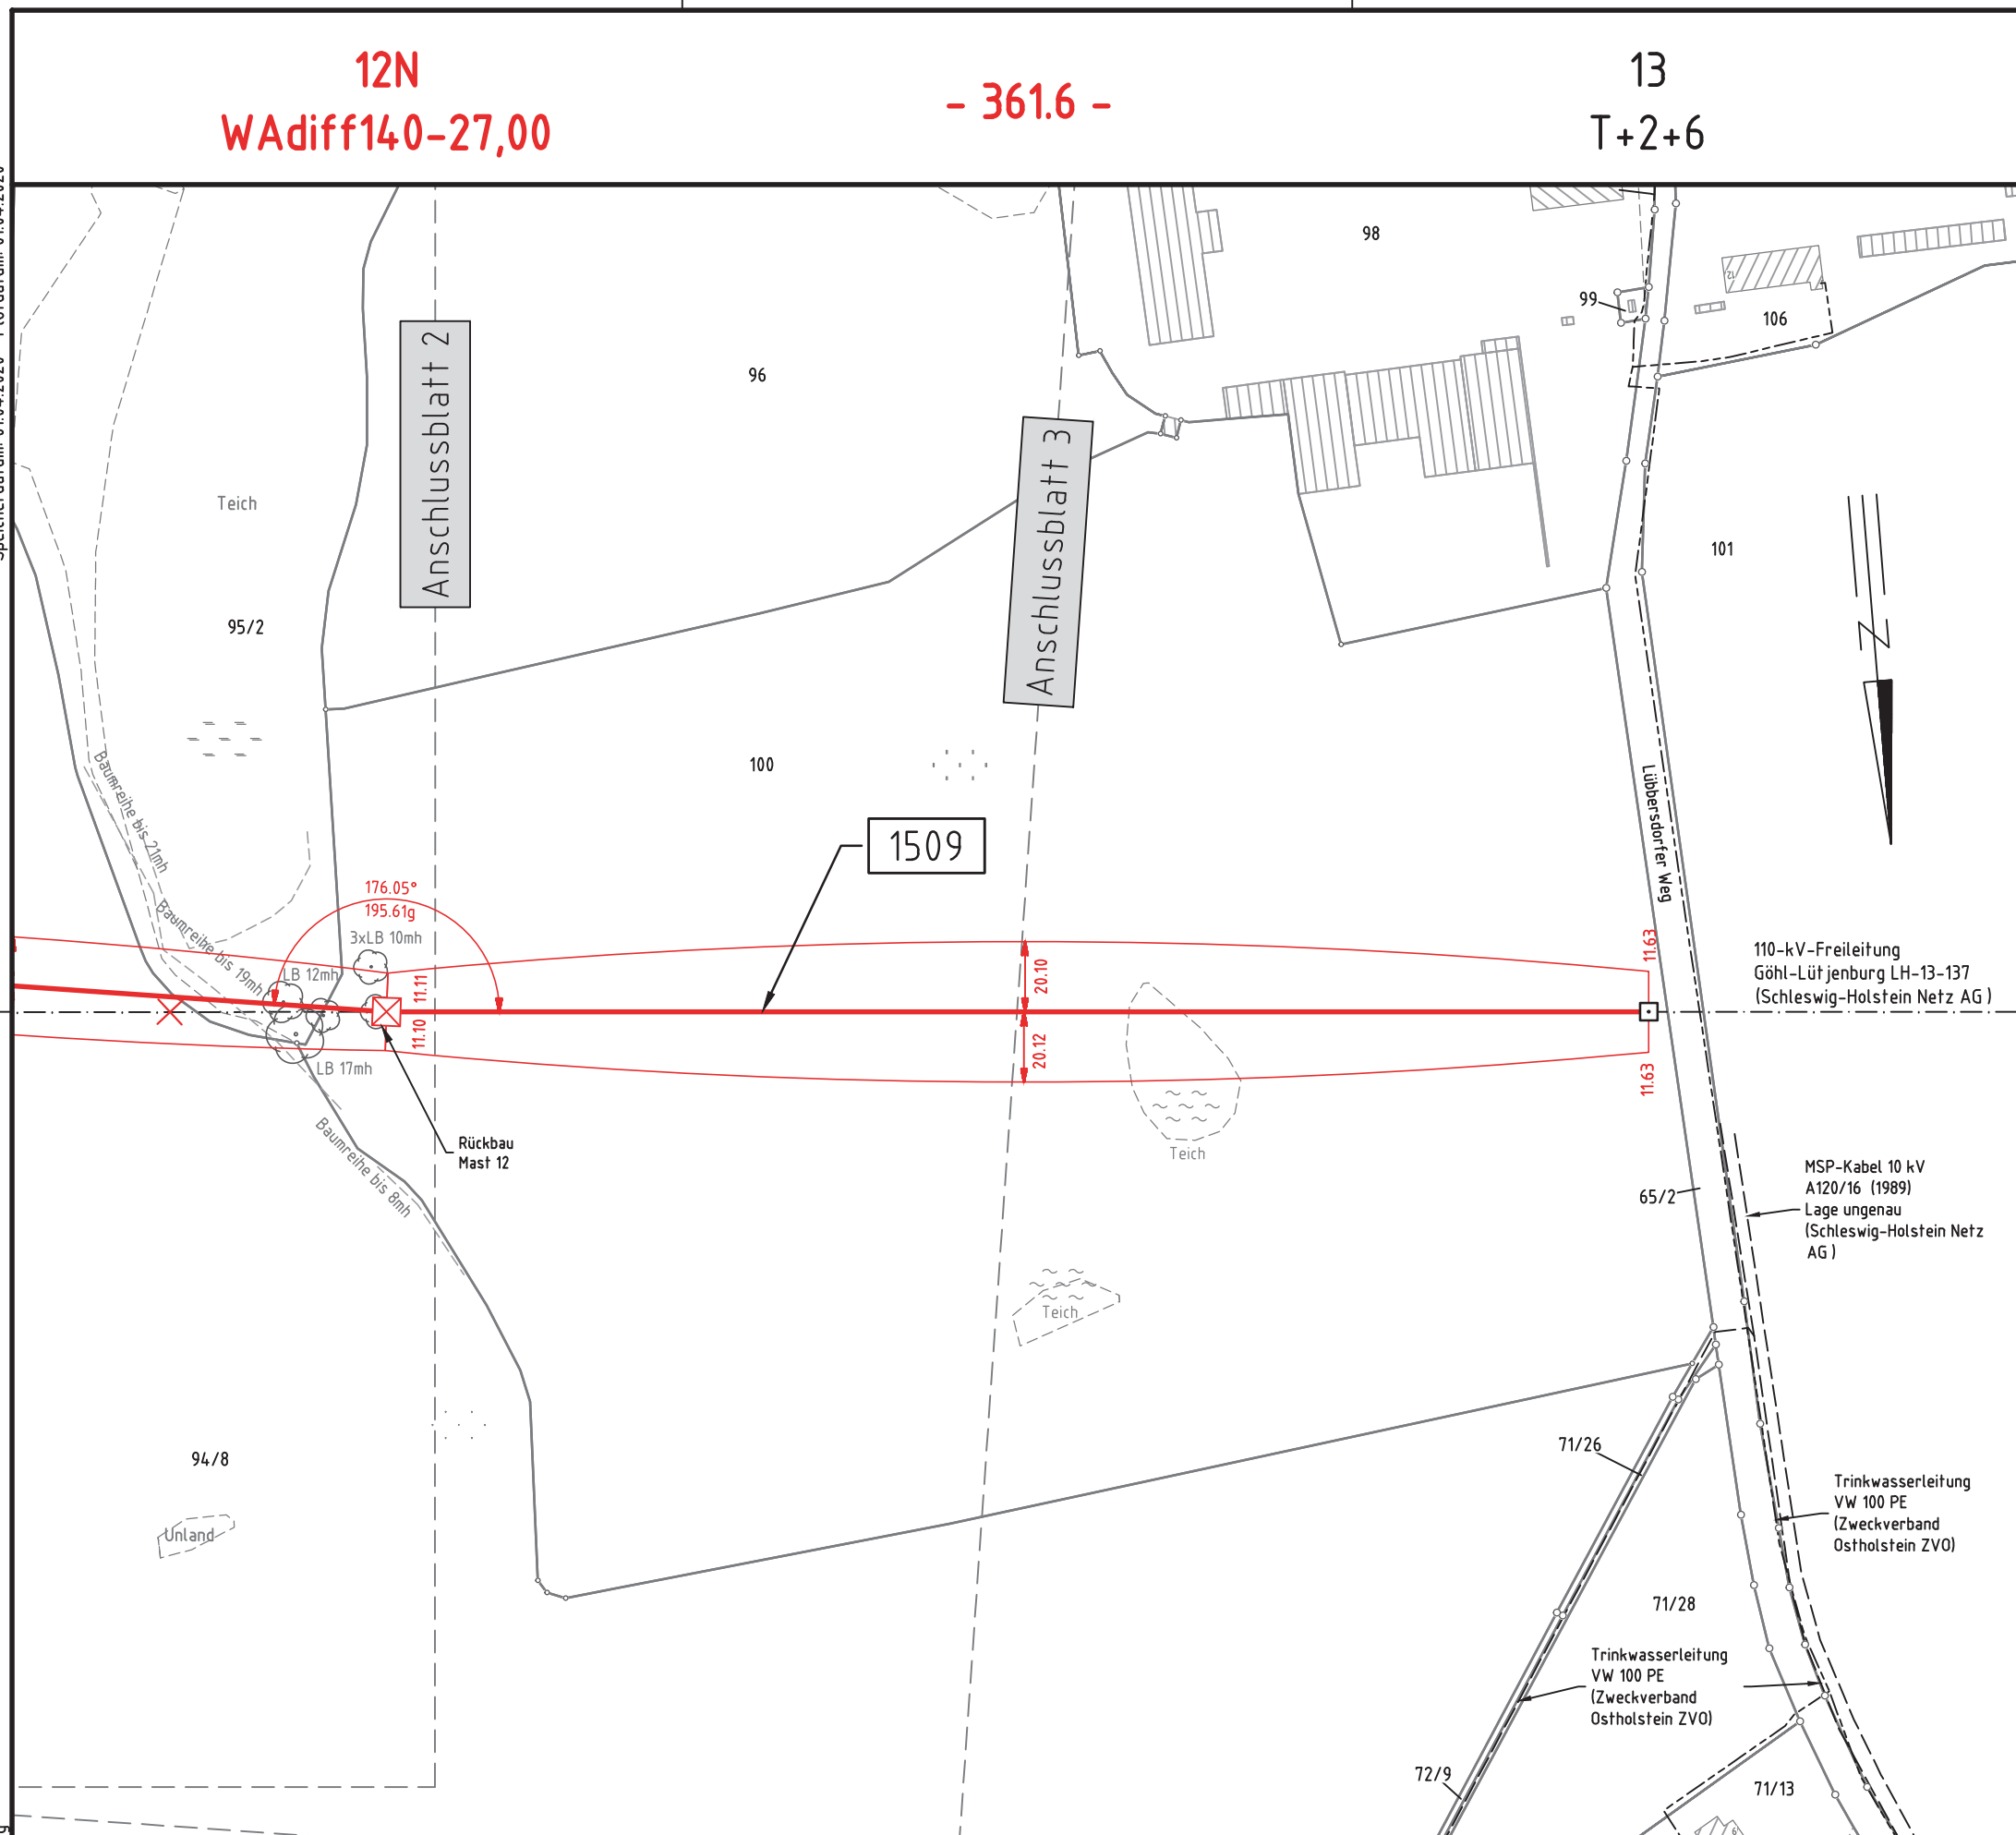

Kreis Ostholstein
Gemeinde Oldenburg in Holstein

Gemarkung Luebbersdorf
Flur 1


© GeoBasis-DE/LVermGeo SH

Legende:

- 1 Bauwerksnummer
- 37 Flurstücksnummer
- ☒ Abspannmast
- ◻ Tragmast
- ☒ Mast Rückbau
- ◻ Mast bestehend

Grenzen:

- Land
- Kreis
- Stadt/Gem.
- Gemarkung
- Flur
- Flurstück
- Rückbau Hoch- und Mittelsp.-Ltg.

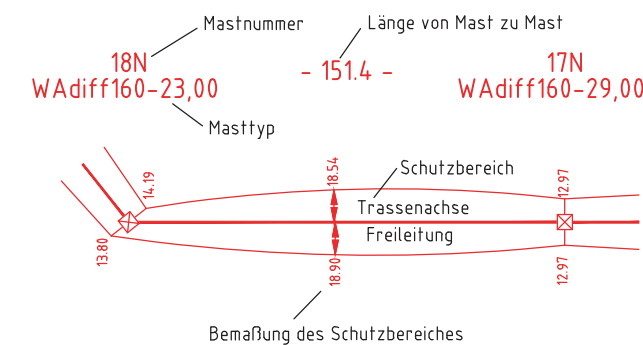

Planinhalt:

110-kV-Freileitung Göhl-Lütjenburg LH-13-137
Ersatzneubau, Mastbereich 8-13

Mastbereich 12N - 13

Blatt 05 von 6

Leitungseigentümer:




Schleswig-Holstein Netz AG
Schleswig-HeinGas-Platz 1
25450 Quickborn
Quickborn, 18.04.2019
Ort, Datum, Unterschrift

i.A. *[Signature]*

Unterlage 7.8.3.5

Genehmigungsvermerk Eisenbahn-Bundesamt

Übersichtsskizze

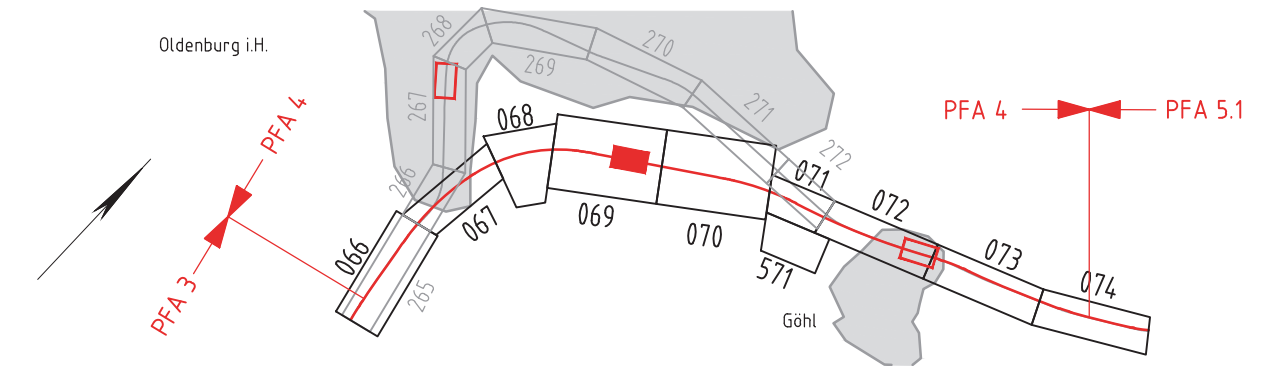

0	Ausgangsverfahren: Antragsfassung	18.04.2019
Index	Änderungen bzw. Ergänzungen	Planungsstand

Genehmigungsplanung: Unterlage für eine Entscheidung nach § 18 AEG

Vorhabenträger:		Vertreter des Vorhabenträgers:		Planzeichen Nr.: 4.4.0.SH.LP.000.004.0_LP	
				Projekt-Nr.: E1631230009	
DB Netz AG Theodor-Heuss-Allee 7 60486 Frankfurt/ M.		DB Netz AG Regionalbereich Nord LNG-N-F Hammerbrookstr. 44 20097 Hamburg 12.07.2021 Hamburg, Ort, Datum, Unterschrift  Bernd Homfeldt		Datum	Name
				gez.	07.03.19 Vocht
				bearb.	18.04.19 Hübner
				gepr.	18.04.19 Fedder
Bauherr:		Planverfasser:			
		K2 Engineering GmbH Obere Straße 1-3 27283 Verden Verden, 18.04.2019 Ort, Datum, Unterschrift 		Höhensystem: DHHN92	
DB Netz AG Regionalbereich Nord Großprojekte Nord Lindemannallee 3 30173 Hannover				Koordinatensystem: ETRS89, UTM32	
				Ursprungsplan	
				Blattgröße: 594 x 297 mm	
				Maßstab: 1:2000	

Vorhaben: ABS/NBS Hamburg - Lübeck - Puttgarden (Hinterlandanbindung FBQ)

Planfeststellungsabschnitt 4

Planart: Lageplan / Bauwerksplan

Planinhalt:

Bau-km 150,560 bis Bau-km 151,472
Strecke 1100