


9N
WAdiff140-35,00

- 353.48 -

10N
T1-33,00

- 258.50 -

11N
WA160-23,00

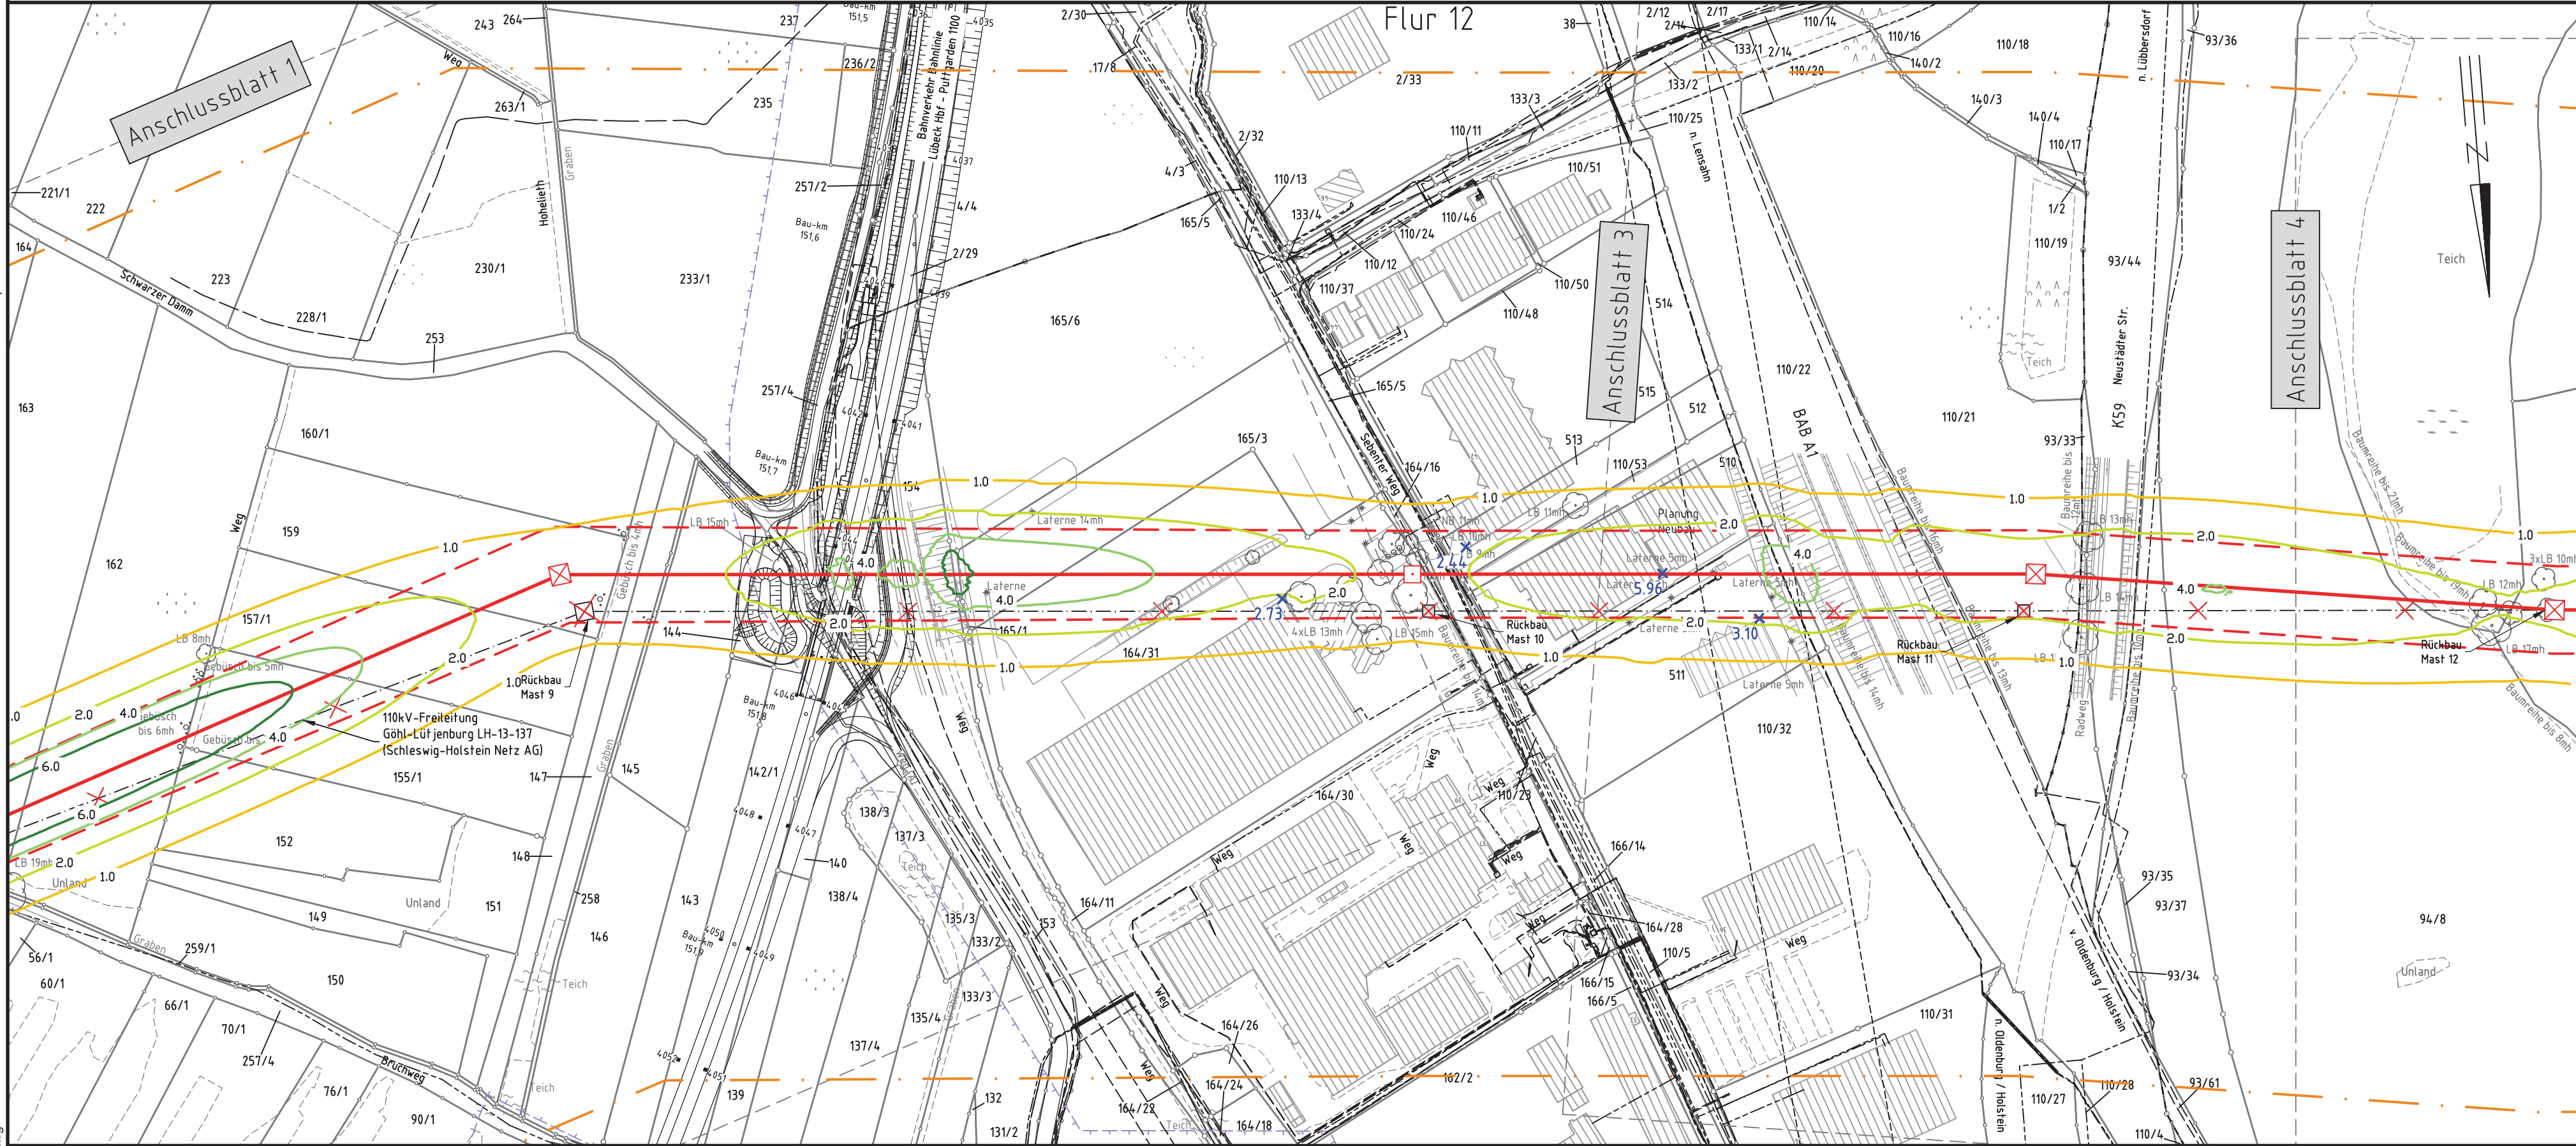

Legende:




Werte an einem ausgewählten Ort in 6 m Höhe $\times 3.45$

Bewertungsabstand: ---
Einwirkungsbereich: -.-.-

Legende:

- | | | | | | | | | | | | | | | | |
|---|---|------|-----|-------|-----|------------|-----|-----------|-----|------|-----|-----------|-----|----------------------------------|-----------------|
| <ul style="list-style-type: none">1 Bauwerksnummer37 Flurstücksnummer☒ Abspannmast☐ Tragmast☒ Mast Rückbau☐ Mast bestehend | <table border="0"><tr><td>Land</td><td>---</td></tr><tr><td>Kreis</td><td>---</td></tr><tr><td>Stadt/Gem.</td><td>---</td></tr><tr><td>Gemarkung</td><td>---</td></tr><tr><td>Flur</td><td>---</td></tr><tr><td>Flurstück</td><td>---</td></tr><tr><td>Rückbau Hoch- und Mittelsp.-Ltg.</td><td>---X---X---X---</td></tr></table> | Land | --- | Kreis | --- | Stadt/Gem. | --- | Gemarkung | --- | Flur | --- | Flurstück | --- | Rückbau Hoch- und Mittelsp.-Ltg. | ---X---X---X--- |
| Land | --- | | | | | | | | | | | | | | |
| Kreis | --- | | | | | | | | | | | | | | |
| Stadt/Gem. | --- | | | | | | | | | | | | | | |
| Gemarkung | --- | | | | | | | | | | | | | | |
| Flur | --- | | | | | | | | | | | | | | |
| Flurstück | --- | | | | | | | | | | | | | | |
| Rückbau Hoch- und Mittelsp.-Ltg. | ---X---X---X--- | | | | | | | | | | | | | | |

Grenzen:

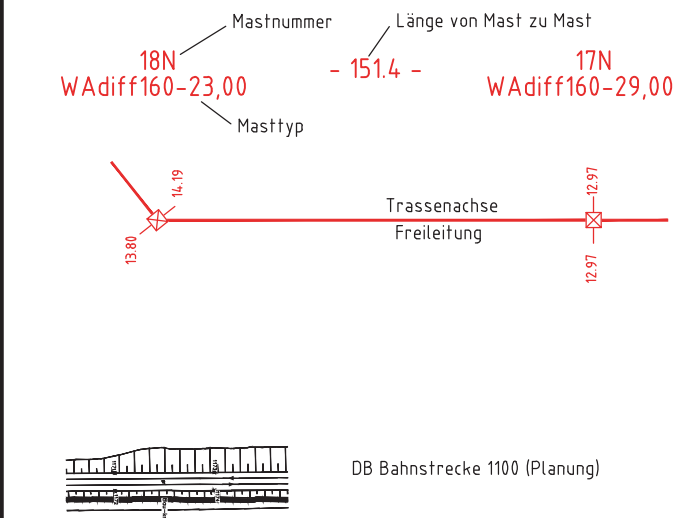


Planinhalt:
110-kV-Freileitung Göhl-Lütjenburg LH-13-137, Mastbereich 9N - 11N

Leitungseigentümer:
Schleswig-Holstein Netz AG
Schleswig-HeinGas-Platz 1
25450 Quickborn
Quickborn, 18.04.2019
Ort, Datum, Unterschrift

Genehmigungsvermerk Eisenbahn-Bundesamt

GeoBasis-DE/LVermGeo SH

Übersichtsskizze

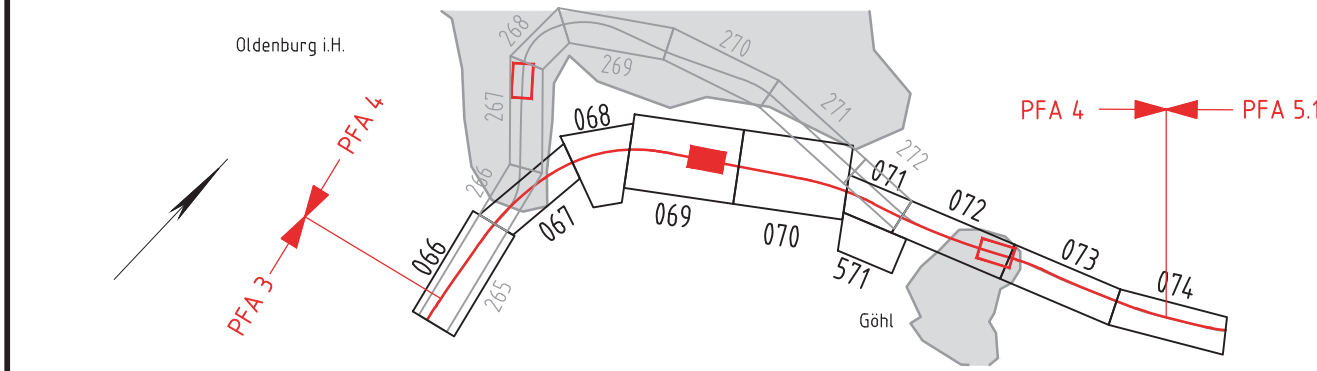

0	Ausgangsverfahren: Antragsfassung	18.04.2019
Index	Änderungen bzw. Ergänzungen	Planungsstand

Genehmigungsplanung: Unterlage für eine Entscheidung nach § 18 AEG

Vorhabenträger: DB Netz AG Theodor-Heuss-Allee 7 60486 Frankfurt / M.	Vertreter des Vorhabenträgers: DB Netz AG Regionalbereich Nord ING-N-F Hammerbrookstr. 44 20097 Hamburg 12.07.2021 Ort, Datum, Unterschrift Bernd Homfeldt	Planzeichen Nr.: 4.4.0.SH.LPM.000.002.0_LPM Projekt-Nr.: E1631230009 Datum Name gez. 07.03.19 Vocht bearb. 12.03.19 Hübner
Bauherr: DB Netz AG Regionalbereich Nord Großprojekte Nord Lindemannallee 3 30173 Hannover	Planverfasser: K2 Engineering GmbH Obere Straße 1-3 27283 Verden Verden, 18.04.2019 Ort, Datum, Unterschrift i.A. Pedder	Höhensystem: DHHN92 Koordinatensystem: ETRS89, UTM32 Ursprungsplan Blattgröße: 841 x 297 mm Maßstab: 1:2000

Vorhaben: ABS/NBS Hamburg - Lübeck - Puttgarden (Hinterlandanbindung FBQ)

Planfeststellungsabschnitt 4

Planart: Sonderlageplan Magnetische Flussdichte

Planinhalt:
Bau-km 150,560 bis Bau-km 151,472
Strecke 1100