


Flur 12

11N
WA160-23,00

- 215.65 -

12N
WAdiff140-27,00

Speicherdatum: 01.04.2020 - Plotdatum: 01.04.2020

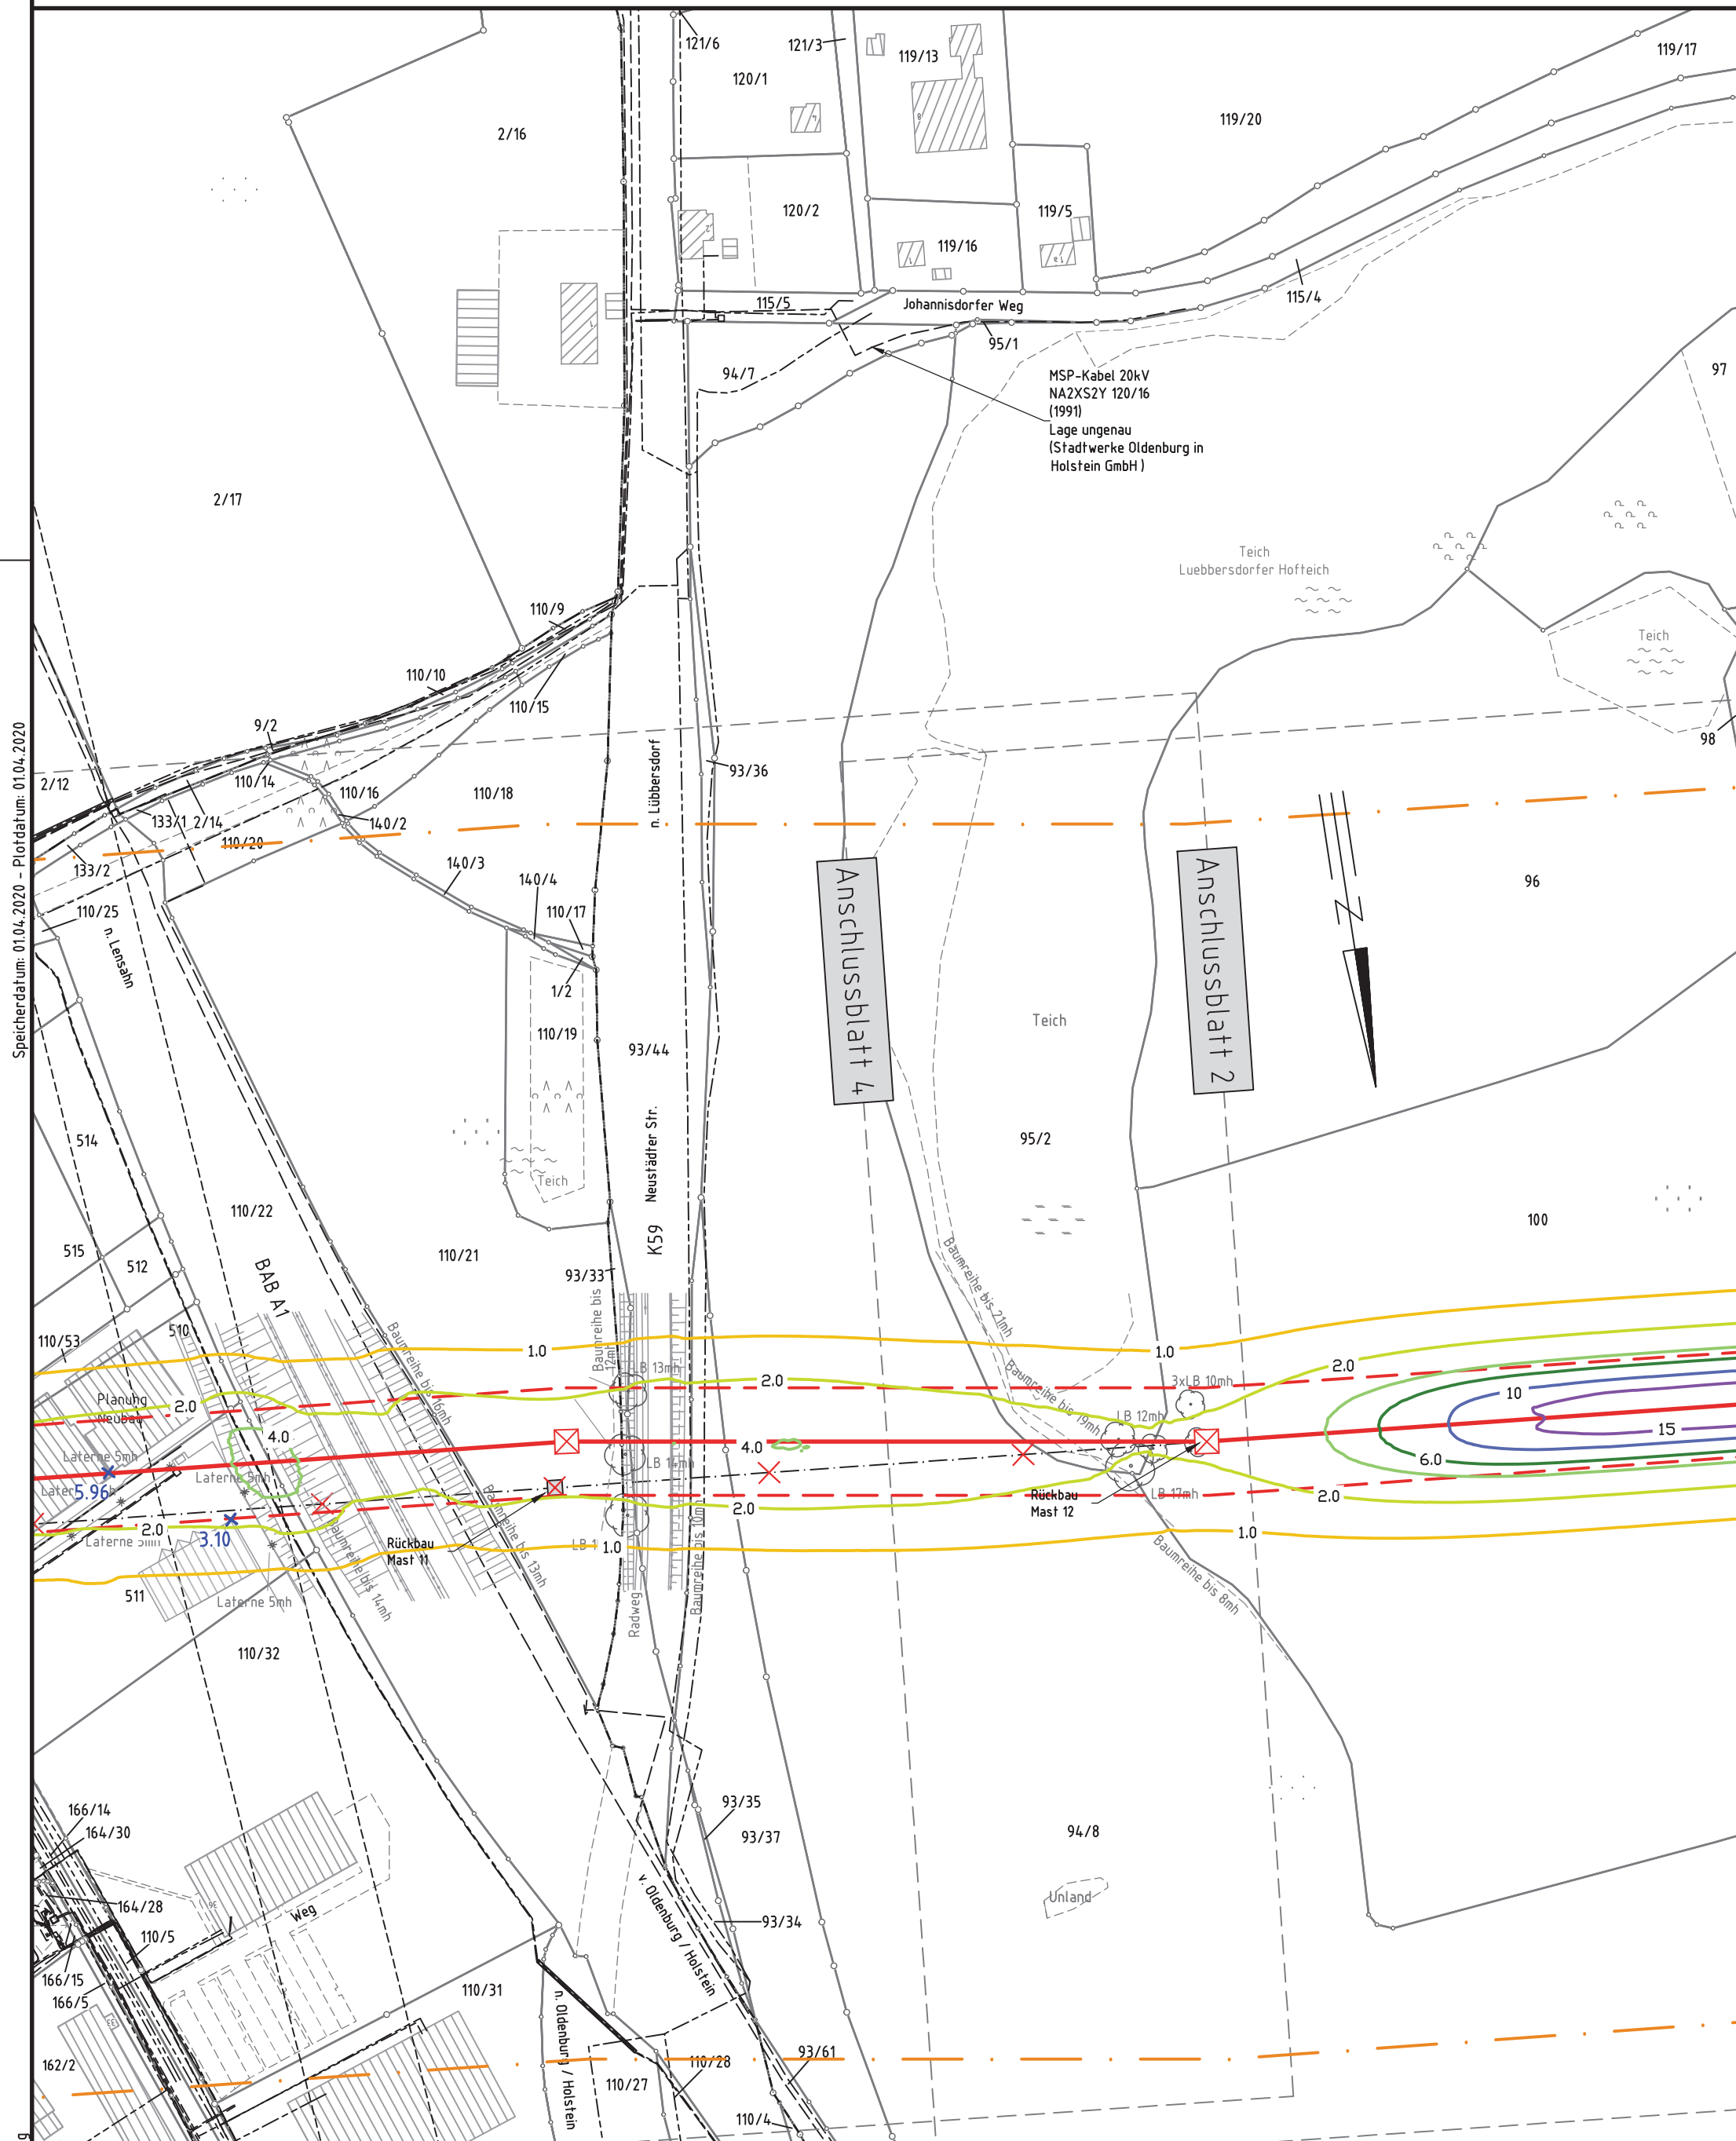

Master_LP_PFA4.dwg

Gemarkung Oldenburg
Flur 13

Kreis Ostholstein
Gemeinde Oldenburg in Holstein

Gemarkung Luebbersdorf
Flur 1

Legende:

Magnetische
Flussdichte in µT

0.0 1.0 2.0 4.0 6.0 10.0 15.0 100

Werte an einem ausgewählten Ort in 6 m Höhe $\times 3.45$

Bewertungsabstand
Einwirkungsbereich

Legende:

1 Bauwerksnummer
37 Flurstücksnummer
Abspannmast
Tragmast
Mast Rückbau
Mast bestehend


Land
Kreis
Stadt / Gem.
Gemarkung
Flur
Flurstück
Rückbau Hoch- und Mittelsp.-Ltg.

Grenzen:

18N
WAdiff160-23,00

Mastnummer
Länge von Mast zu Mast
Masttyp

17N
WAdiff160-29,00

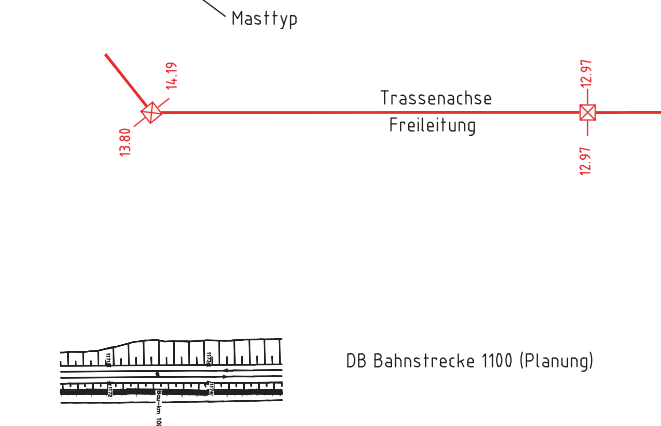

Planinhalt:

110-kV-Freileitung Göhl-Lütjenburg LH-13-137, Mastbereich 11N - 12N

Leitungseigentümer:

Schleswig-Holstein Netz AG
Schleswig-HeinGas-Platz 1
25450 Quickborn
Quickborn, 18.04.2019
Ort, Datum, Unterschrift



i.A. Hübner


Elektrische
Feldstärke in kV/m

Unterlage 7.8.11.1.4

Genehmigungsvermerk Eisenbahn-Bundesamt

GeoBasis-DE/L VermGeo SH

Übersichtsskizze

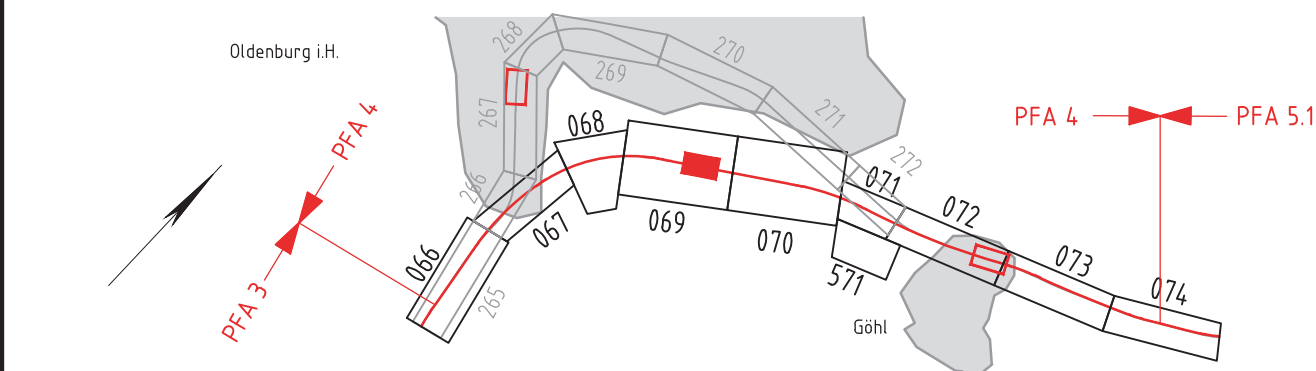

0	Ausgangsverfahren: Antragsfassung	18.04.2019
Index:	Änderungen bzw. Ergänzungen	Planungsstand

Genehmigungsplanung: Unterlage für eine Entscheidung nach § 18 AEG

Vorhabenträger:	DB NETZE	Vertreter des Vorhabenträgers:	DB NETZE	Planzeichen Nr.: 4.4.0.SH.LPM.000.003.0_LPM
DB Netz AG Theodor-Heuss-Allee 7 60486 Frankfurt / M.		DB Netz AG Regionalbereich Nord ING-N-F Hammerbrookstr. 44 20097 Hamburg 12.07.2021 Hamburg, Ort, Datum, Unterschrift	<i>Beind Homfeldt</i>	Projekt-Nr.: E1631230009
Bauherr:	DB NETZE	Planverfasser:	KOE	Höhensystem: DHHN92
DB Netz AG Regionalbereich Nord Großprojekte Nord Lindemannallee 3 30173 Hannover		K2 Engineering GmbH Obere Straße 1-3 27283 Verden Verden, 18.04.2019 Ort, Datum, Unterschrift	<i>i.A. Fedder</i>	Koordinatensystem: ETRS89, UTM32
				Ursprungsplan
				Blattgröße: 594 x 420 mm
				Maßstab: 1:2000

Vorhaben: ABS/NBS Hamburg - Lübeck - Puttgarden (Hinterlandanbindung FBQ)

Planfeststellungsabschnitt 4

Planart: Sonderlageplan Magnetische Flussdichte

Planinhalt: Bau-km 150,560 bis Bau-km 151,472
Strecke 1100