


Flur 12


11N
WA160-23,00

- 215.65 -


12N
WAdiff140-27,00

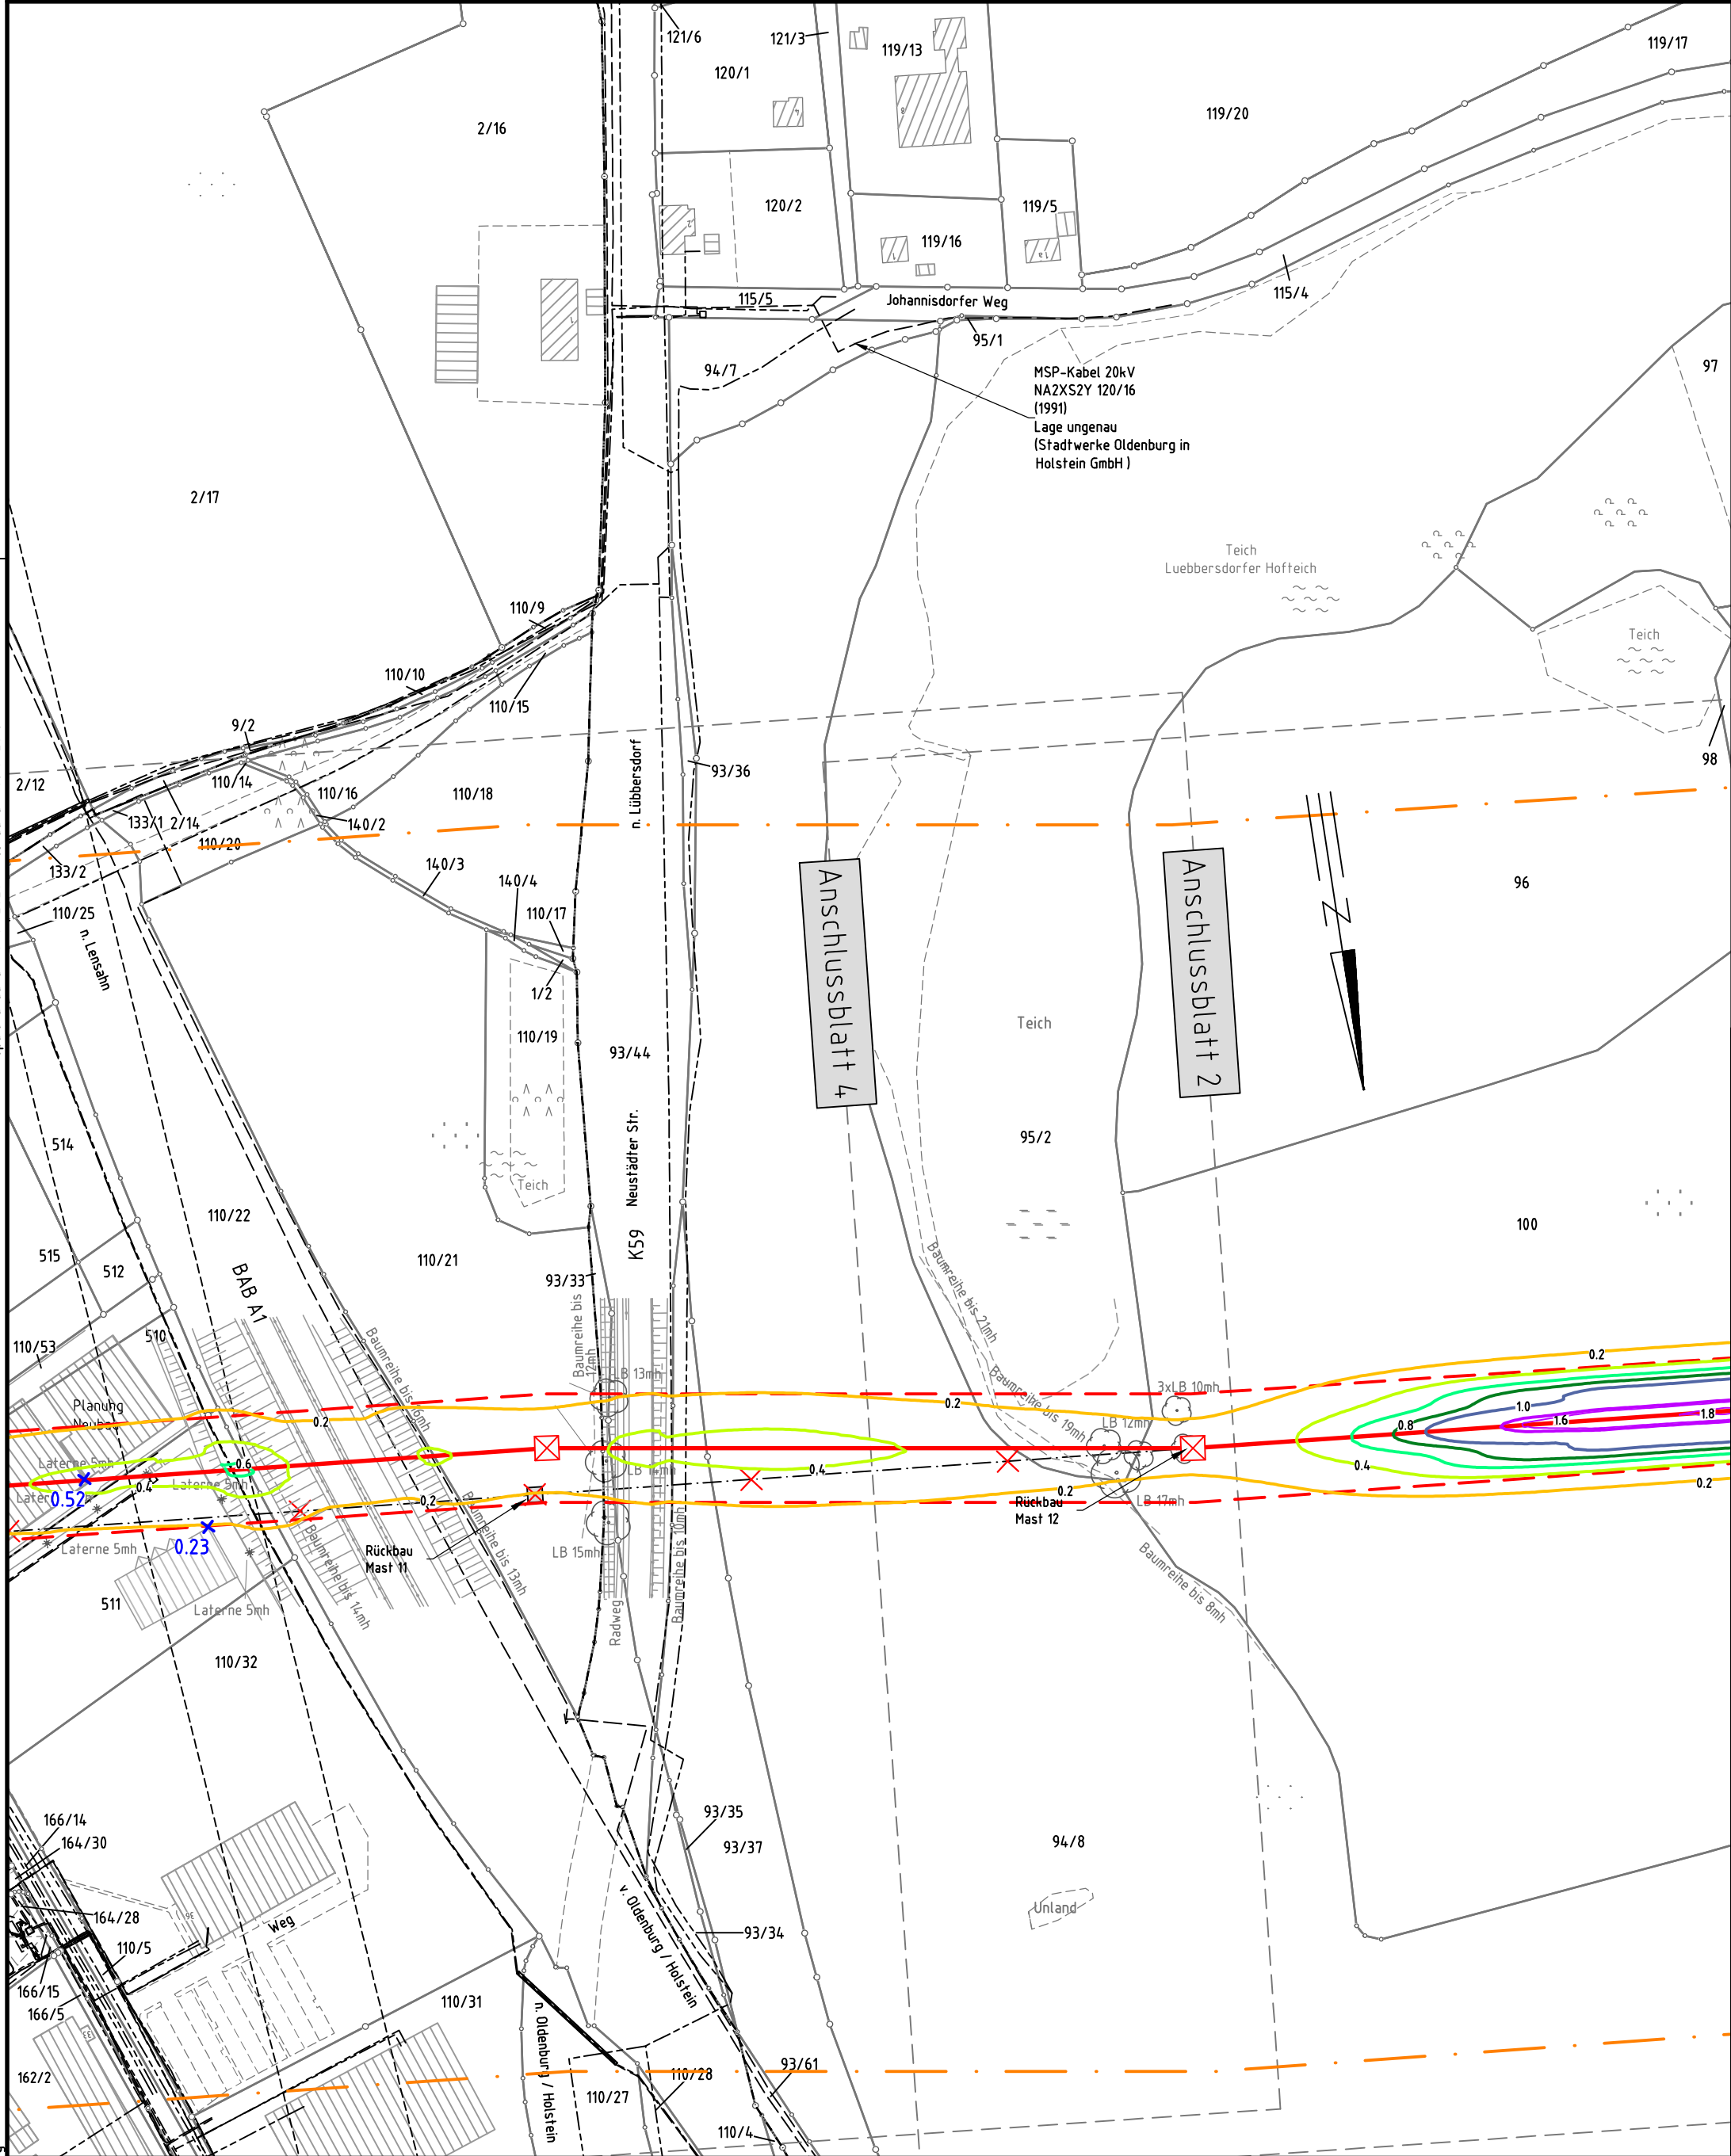


Legende:

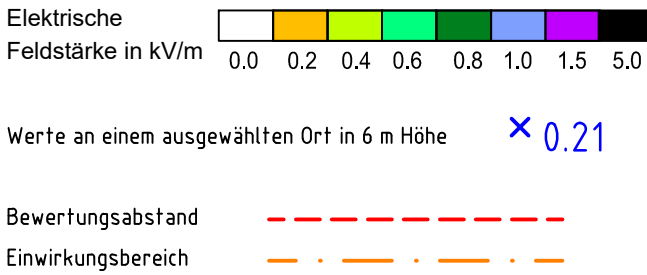

Legende:

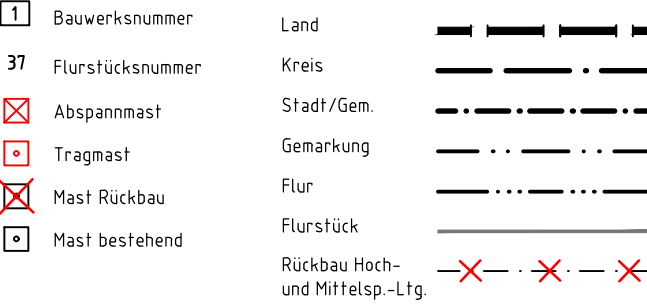

Grenzen:

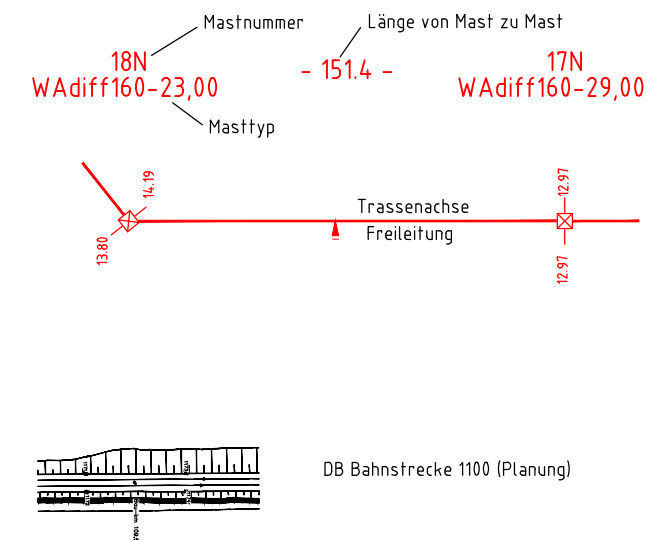

Planinhalt:

110-kV-Freileitung Göhl-Lütjenburg LH-13-137, Mastbereich 11N - 12N

Leitungseigentümer:

Schleswig-Holstein Netz AG

Schleswig-Hein-Platz 1

25450 Quickborn

Quickborn, 18.04.2019


Ort, Datum, Unterschrift

Unterlage 7.8.11.1.8

Genehmigungsvermerk Eisenbahn-Bundesamt

GeoBasis-DE/L VermGeo SH

Übersichtsskizze

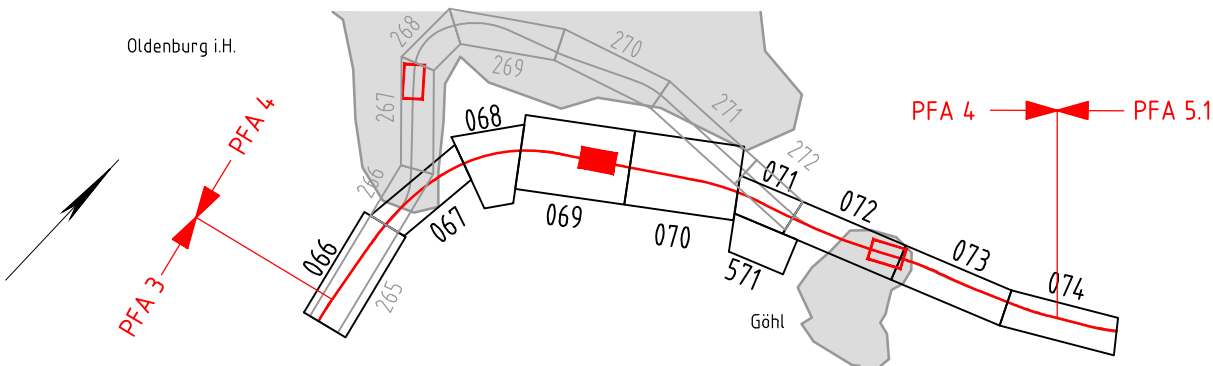

0	Ausgangsverfahren: Antragsfassung	18.04.2019
Index:	Änderungen bzw. Ergänzungen	Planungsstand

Genehmigungsplanung: Unterlage für eine Entscheidung nach § 18 AEG

Vorhabenträger:	DB NETZE	Vertreter des Vorhabenträgers:	DB NETZE	Planzeichen Nr.: 4.4.0.SH.LPE.000.003.0_LPE
DB Netz AG	Theodor-Heuss-Allee 7	60486 Frankfurt / M.	DB Netz AG	Regionalbereich Nord
			ING-N-F	Hammerbrookstr. 44
			20097 Hamburg	12.07.2021
			Hamburg,	Ort, Datum, Unterschrift
Bauherr:	DB NETZE	Planverfasser:	KOE	Höhensystem: DHHN92
DB Netz AG	Regionalbereich Nord	K2 Engineering GmbH	Obere Straße 1-3	Koordinatensystem: ETRS89, UTM32
	Großprojekte Nord		27283 Verden	Ursprungsplan
	Lindemannallee 3		Verden, 18.04.2019	Blattgröße: 594 x 420 mm
	30173 Hannover		Ort, Datum, Unterschrift	Maßstab: 1:2000

Vorhaben: ABS/NBS Hamburg - Lübeck - Puttgarden (Hinterlandanbindung FBQ)

Planfeststellungsabschnitt 4

Planart: Sonderlageplan Elektrische Feldstärke

Planinhalt: Bau-km 150,560 bis Bau-km 151,472
Strecke 1100