


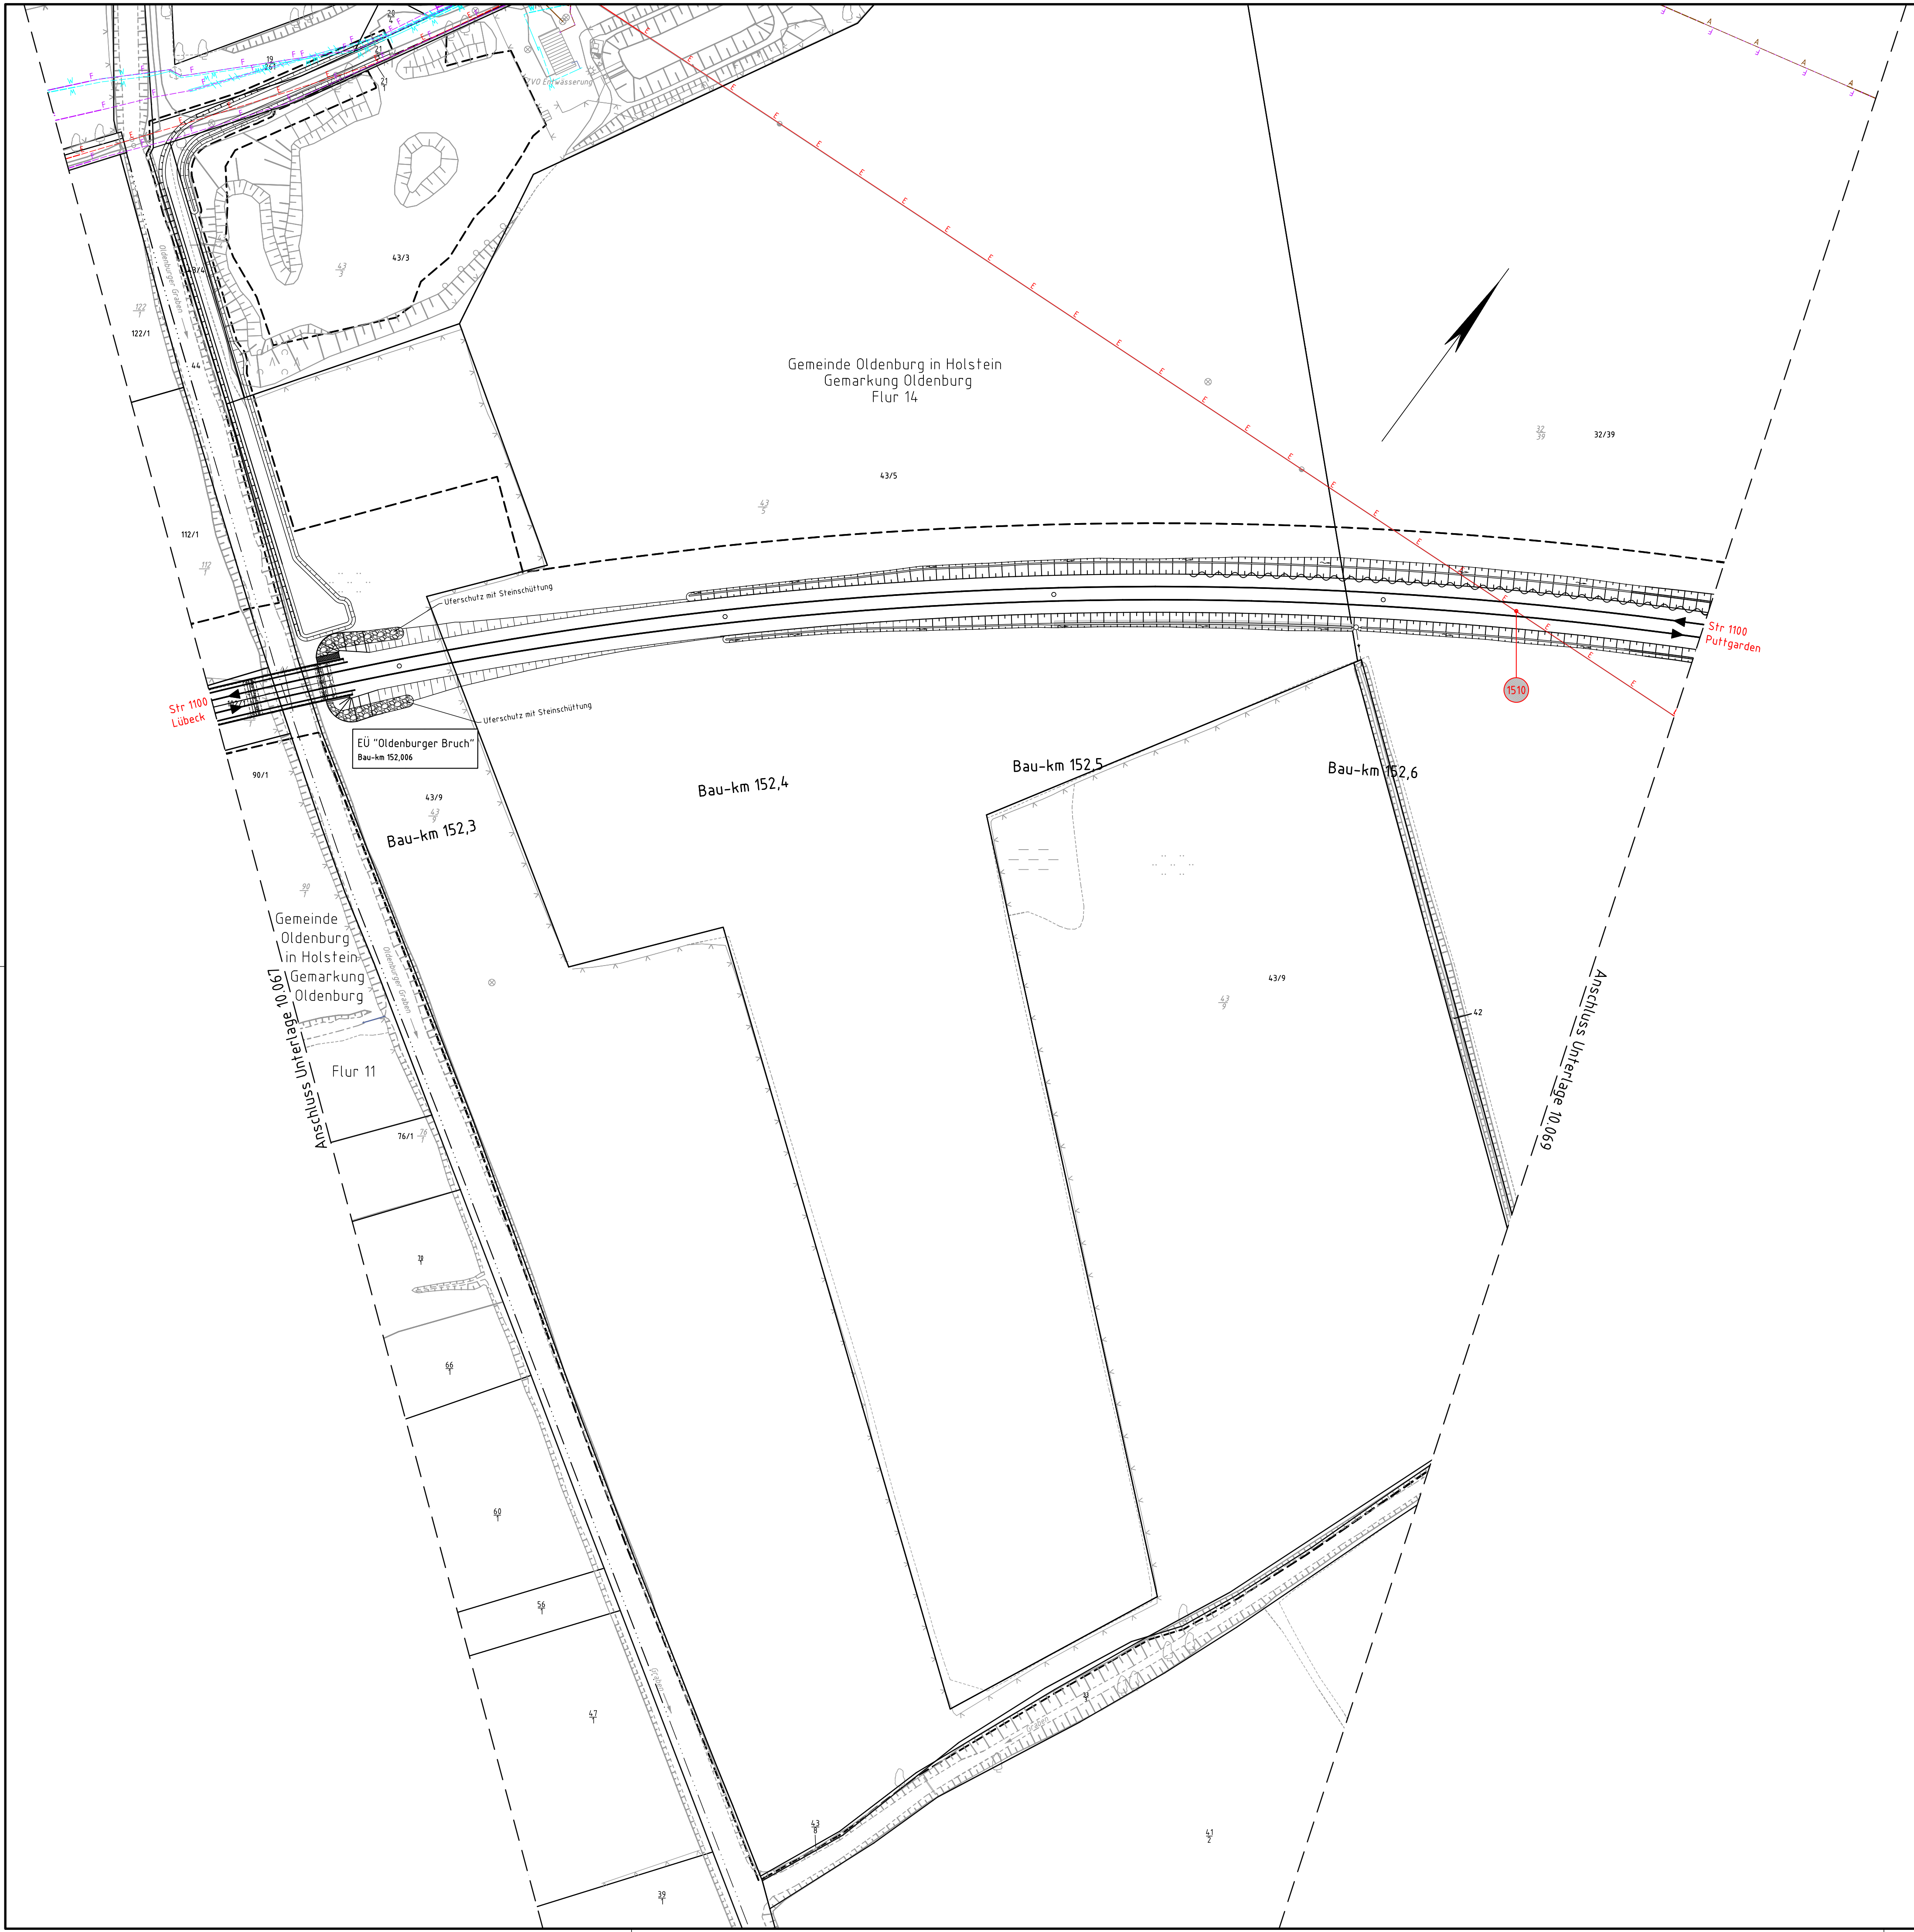

Legende:

Bestand

äußere Grenze der vorhabenträgereigenen Grundstücke

Planfeststellungsgrenze

Kreis-/ Gemeindegrenze

Gemarkungsgrenze

Flurgrenze

Flurstücksgrenze

Zugehörigkeitshaken

Flurstücksnummer

116
12

oder 2029

Nr.

laufende Nummer des Bauwerksverzeichnisses

Bestand Kabel/Leitungen

E

Elektrizitätsleitung

F

Fernmeldeleitung

G

Gasleitung

A

Abwasser

RW

Regenwasser

M

Mischwasser

W

Wasserleitung

FM

Fernheizleitung

LWS

Lichtwellenkabel

Richtfunk

Richtfunkstrecke

geplanter Leitungskorridor

Elektrizitätsleitung

Fernmeldeleitung

Gasleitung

Abwasser

Regenwasser

Mischwasser

Wasserleitung

Fernheizleitung

Lichtwellenkabel

Kabel/Leitung oberirdisch

Kabel/Leitung unterirdisch

Rückbau Kabel/Leitung unterirdisch

Kabel/Leitung (außer Betrieb)

Unterlage 10.068

Genehmigungsvermerk Eisenbahn-Bundesamt

Übersichtsskizze

Oldenburg i.H.

PFA 3

PFA 4

PFA 5.1

0	Antragsverfahren: Antragsfassung	31.05.2021
Index	Änderungen bzw. Ergänzungen	Planungsstand

Genehmigungsplanung: Unterlage für eine Entscheidung nach § 18 AEG

Vorhabenträgerin: DB Netz AG Theodor-Heuss-Allee 7 60486 Frankfurt / M.	Vertreter der Vorhabenträgerin: DB Netz AG Regionalbereich Nord Hammerbrookstraße 44 20097 Hamburg	Planzichen: 4.4.0.VA.LT.000.068.0 Projekt-Nr.: E1631230009 <table><tr><td>gez.</td><td>04./2020</td><td>Grunwald</td></tr><tr><td>bearb.</td><td>04./2020</td><td>Grunwald</td></tr><tr><td>gepr.</td><td>04./2020</td><td>Müller</td></tr></table>	gez.	04./2020	Grunwald	bearb.	04./2020	Grunwald	gepr.	04./2020	Müller
gez.	04./2020	Grunwald									
bearb.	04./2020	Grunwald									
gepr.	04./2020	Müller									
Bauherr: DB Netz AG Regionalbereich Nord Großprojekte Nord Lindemannallee 3 30173 Hannover	Planverfasser: DB Engineering & Consulting GmbH Region Nord Hammerbrookstraße 44 20097 Hamburg	Höhenystem: DHHN92 Koordinatensystem: DBRef Ursprungsplan: Blattgröße: 780 x 594 Maßstab: 1 : 1000									

Vorhaben:

ABS/NBS Hamburg – Lübeck – Puttgarden (Hinterlandanbindung FBQ)

Planfeststellungsabschnitt 4, Bau-km 150,752 bis Bau-km 157,055

Planart:

Kabel- und Leitungslageplan

Planinhalt:

Bau-km 152,243 bis Bau-km 152,698

Strecke 1100

08.07.2021 15:44 Lumpen @ 23.1s DBP200.CTB C:\CAD\01_Vault\Project\02_Projekte\Hamburg\IP-HH00084_P_FBQ\05_Planung\IPFA4\LP4\VA1440_VA.LT_000_1000.dwg / 068