


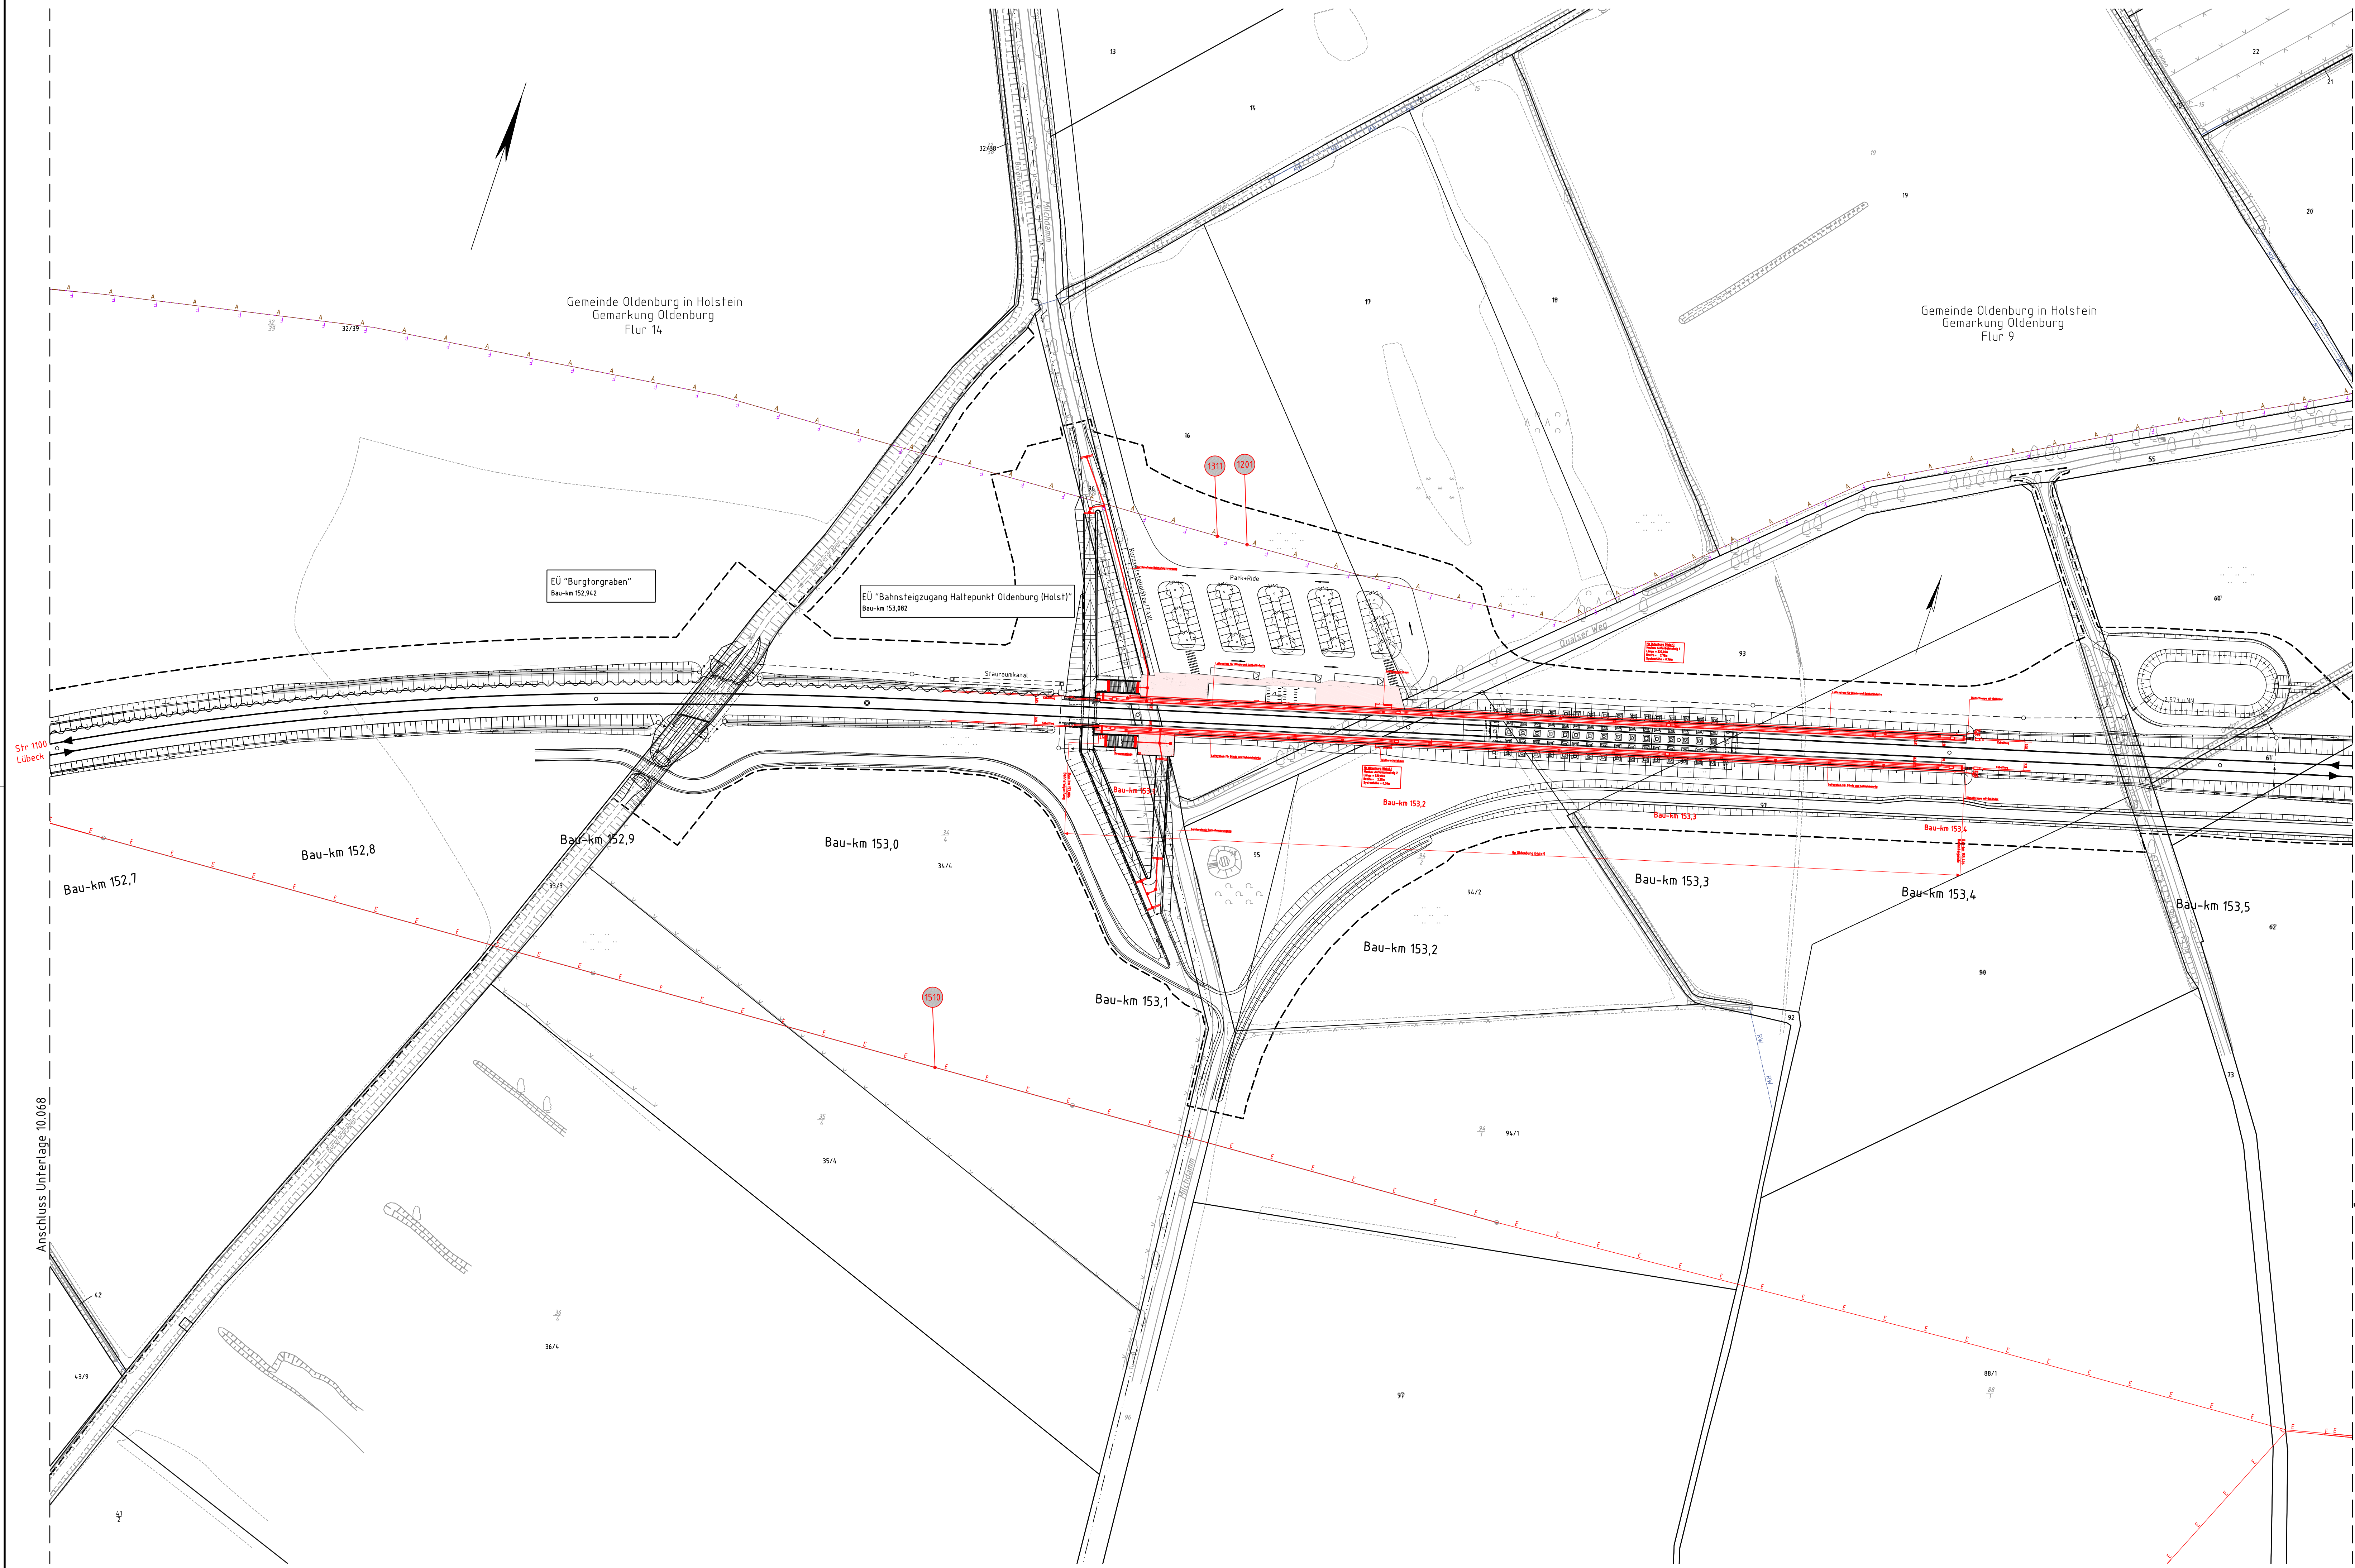


Legende:

- Bestand
- äußere Grenze der vorhabensträgigen Grundstücke
- Planfeststellungsgrenze
- Kreis-/ Gemeindegrenze
- Gemarkungsgrenze
- Flurgrenze
- Flurstücksgrenze
- Zugehörigkeitshaken
- Flurstücksnummer
- laufende Nummer des Bauwerksverzeichnisses
- Bestand Kabel/Leitungen
 - Elektrizitätsleitung
 - Fernmeldeleitung
 - Gasleitung
 - Abwasser
 - Regenwasser
 - Mischwasser
 - Wasserleitung
 - Fernheizleitung
 - Lichtwellenkabel
 - Richtfunkstrecke
- geplanter Leitungskorridor
 - Elektrizitätsleitung
 - Fernmeldeleitung
 - Gasleitung
 - Abwasser
 - Regenwasser
 - Mischwasser
 - Wasserleitung
 - Fernheizleitung
 - Lichtwellenkabel
- Kabel/Leitung oberirdisch
- Kabel/Leitung unterirdisch
- Rückbau Kabel/Leitung unterirdisch
- Kabel/Leitung (außer Betrieb)

Unterlage 10.069

Genehmigungsvermerk Eisenbahn-Bundesamt

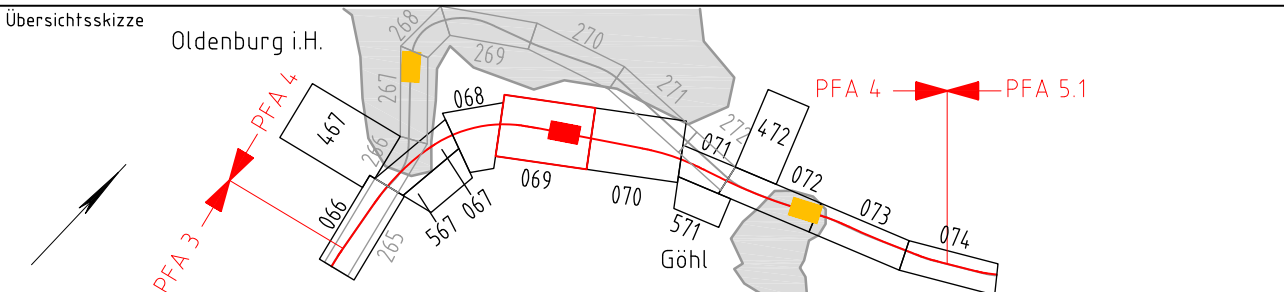

Genehmigungsplanung: Unterlage für eine Entscheidung nach § 18 AEG

Vorhabensträger: DB Netz AG Theodor-Heuss-Allee 1 60486 Frankfurt / M.	DB NETZE	Vorhaben: DB Netz AG Regionalbereich Nord Hammerbrookstraße 44 20097 Hamburg Hamburg, 14.07.2021 Ort, Datum, Unterschrift Planverfasser DB Engineering & Consulting GmbH Region Nord Hammerbrookstraße 44 20097 Hamburg Hamburg, 31.05.2021 Ort, Datum, Unterschrift i.v. Christian Schulz	DB NETZE	Planzeichen: 4, 4, 8, V.A.L.T. 000.069.0 Projekt-Nr.: E1637230009 Datum: 04/2020 Name: Grunwald bearb.: 04/2020 Grunwald gepr.: 04/2020 Müller Höhensystem: DHHN92 Koordinatensystem: DBRef Ursprungsplan: Blattgröße: 1160 x 594 Maßstab: 1 : 1000
---	-----------------	--	-----------------	---

Vorhaben: ABS/NBS Hamburg - Lübeck - Puttgarden (Hinterlandanbindung FBQ)
Planfeststellungsabschnitt 4, Bau-km 150,752 bis Bau-km 157,055

Planart:	Kabel- und Leitungslageplan
Planmaß:	Bau-km 152,698 bis Bau-km 153,548 Strecke 1100