


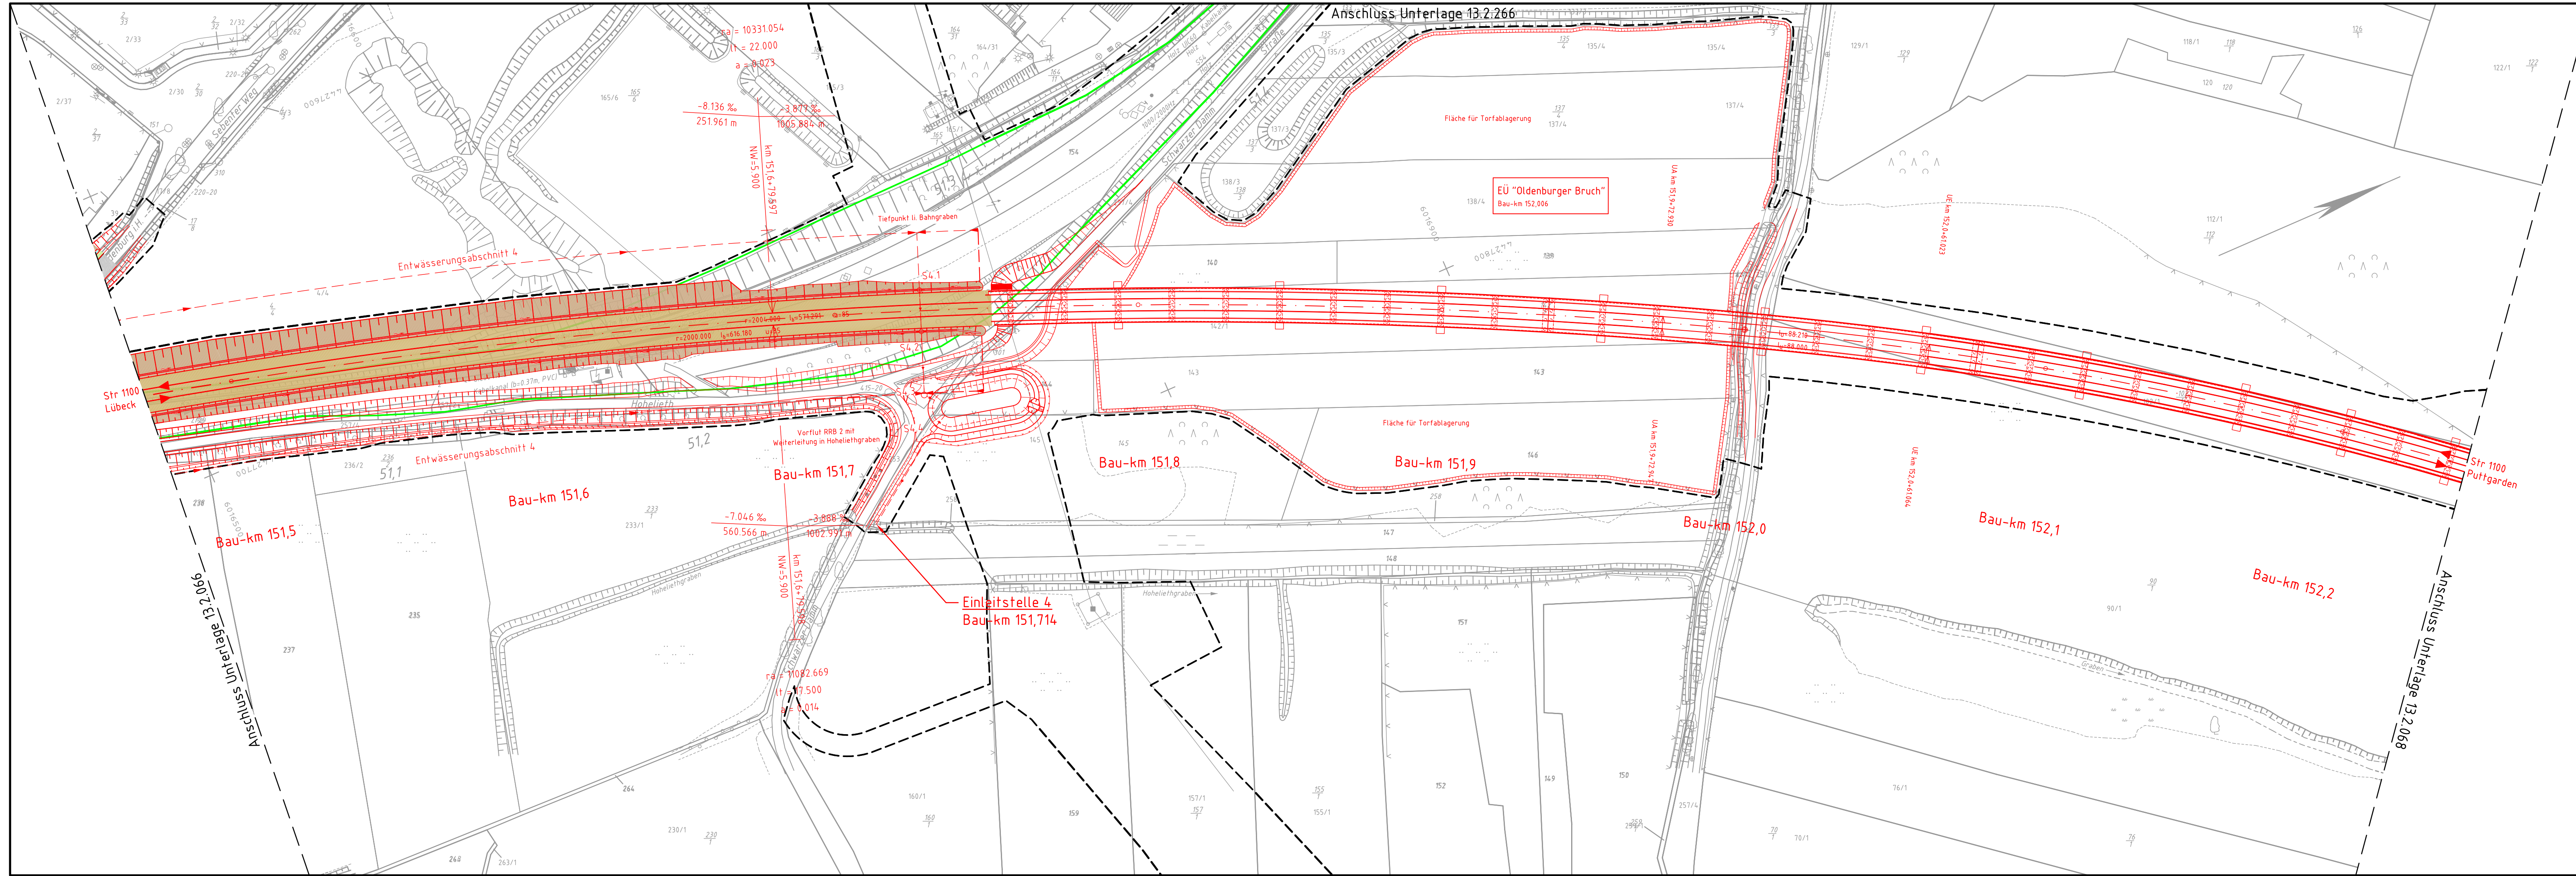

- Legende:**
- Bestand
 - Neubau/Änderung
 - rangierende Planung (nachrichtliche Darstellung)
 - Planfeststellungsgrenze
- Einzugsflächen:**
- Planum
 - Böschung (Einschnitt / Damm)
 - Entwässerungsgraben
 - Bahnsteig/Hochbauten
 - ungebundene Deckschicht
 - gebundene Deckschicht
 - Bankett
 - Gelände

Unterlage 13.2.067

Genehmigungsvermerk Eisenbahn-Bundesamt

Übersichtsskizze Oldenburg i.H.

0	Ausgangsverfahren: Antragsfassung	31.05.2021
Index	Änderungen bzw. Ergänzungen	Planungsstand

Genehmigungsplanung: Unterlage für eine Entscheidung nach § 18 AEG

Vorhabenträgerin:
DB Netz AG
Theodor-Heuss-Allee 7
60486 Frankfurt/ M.

Vertreter der Vorhabenträgerin:
DB Netz AG
Regionalbereich Nord
Hammerbrookstraße 44
20097 Hamburg
Hamburg, 14.07.2021
Ort, Datum, Unterschrift: Bernd Hornfeldt

Planverfasser:
DB Netz AG
Regionalbereich Nord
Großprojekte Nord
Lindenmannallee 3
30173 Hannover
Hamburg, 31.05.2021
Ort, Datum, Unterschrift: i.V. Christian Schulz

Planzichen: 4.4.0.VA.EW.000.067.0

Projekt-Nr.: E1631230009

Datum	Name
10/2019	Grunwald
10/2019	Berndt/Görbing/Müller
10/2019	Müller

Höhensystem: DHHN92

Koordinatensystem: DBRef

Ursprungsplan

Blattgröße: 1350 x 297

Maßstab: 1 : 1000

ABS/NBS Hamburg – Lübeck – Puttgarden (Hinterlandanbindung FBQ)

Planfeststellungsabschnitt 4, Bau-km 150,752 bis Bau-km 157,055

Planart: Lageplan Entwässerungskonzept

Planinhalt: Bau-km 151,472 bis Bau-km 152,243
Strecke 1100