


Übersichtsplan aus topographischer Karte
Maßstab 1:50.000

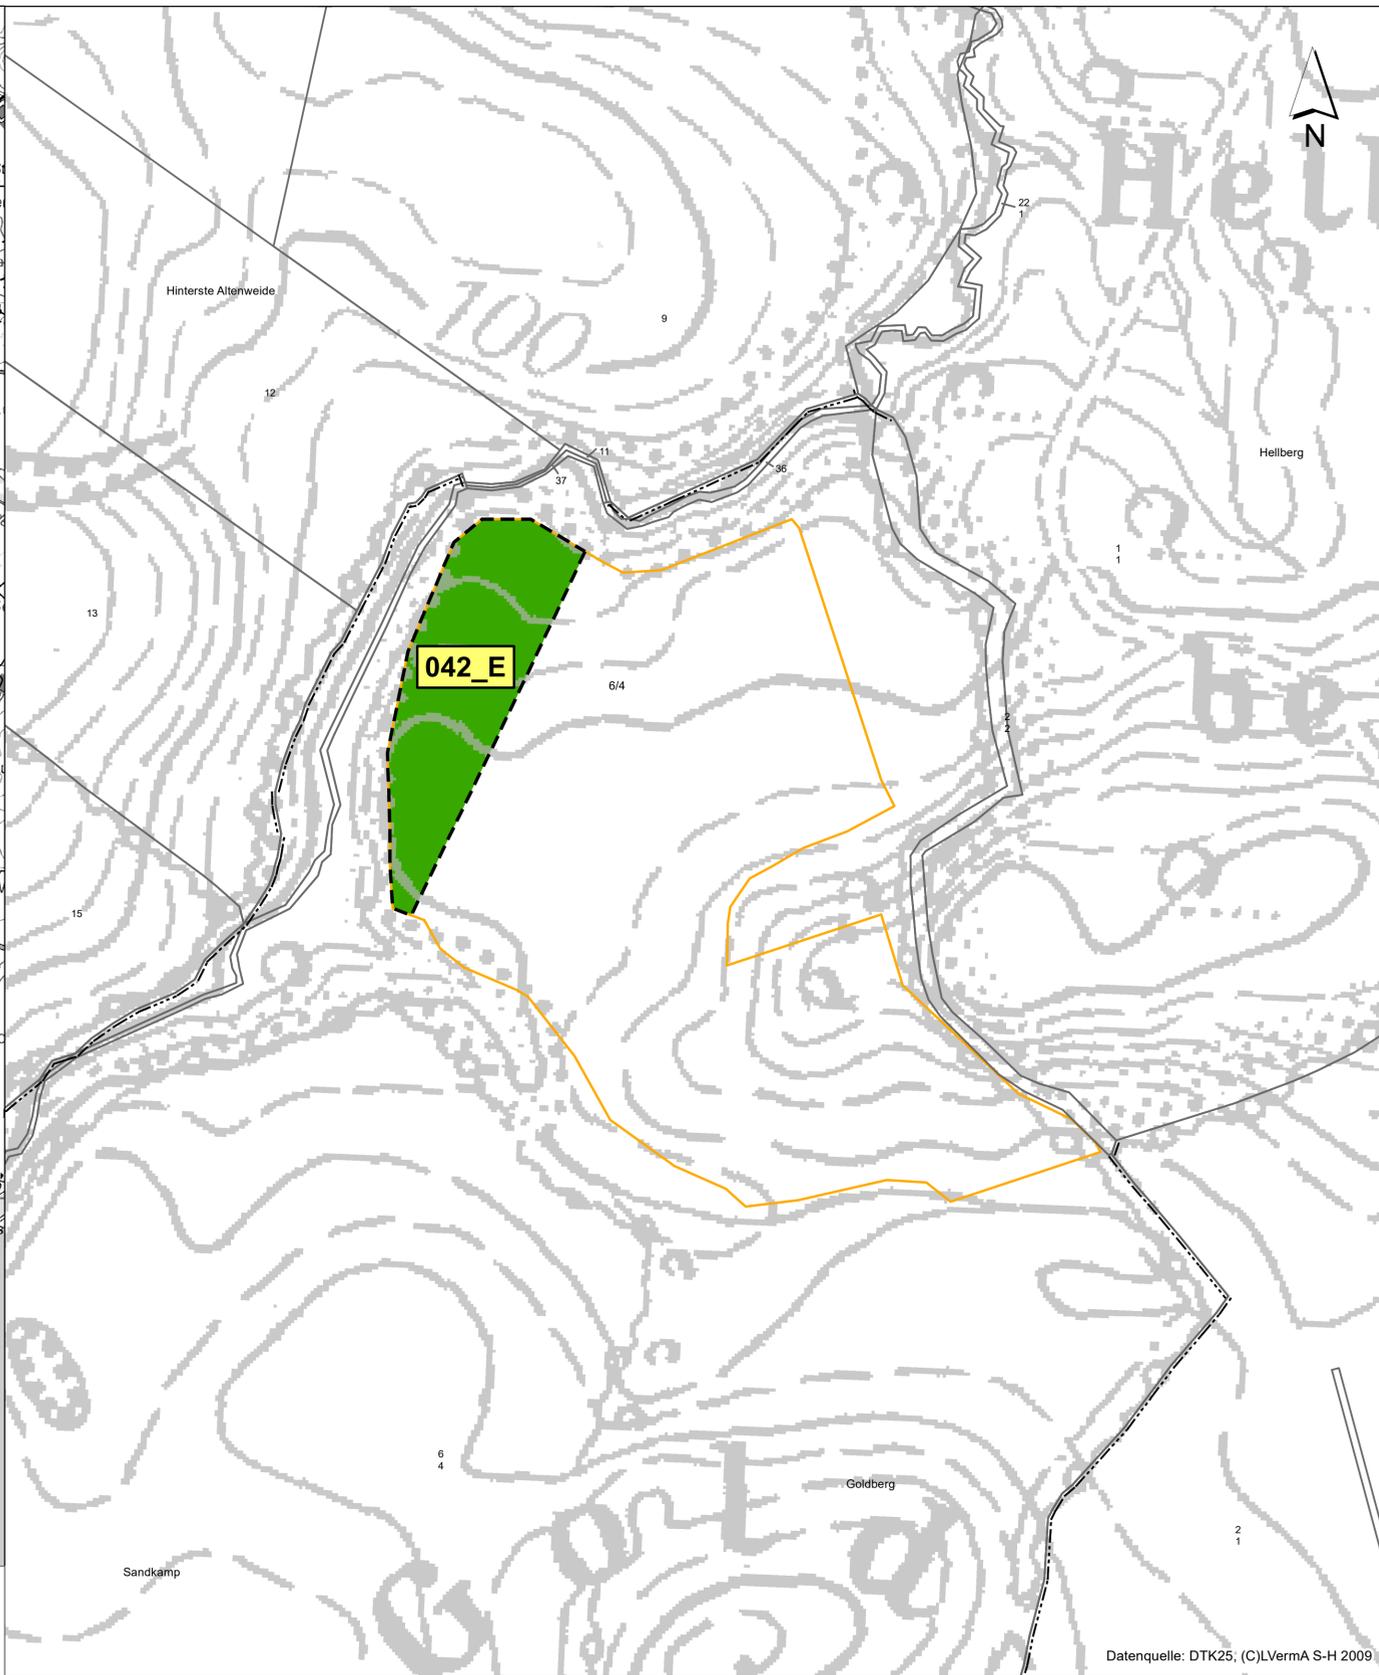

Datenquelle: DTK25, (C)JVermA S-H 2009

Legende


Ausgleichs- und Ersatzmaßnahmen

- 042_E Ersatzaufforstung
- Planfeststellungsgrenze

Nachrichtlich

- Standort Ökokontomaßnahme
- Trassenverlauf PFA 4
- - - Planungsraum PFA 4
- Gemarkungs-/Flurgrenze
- Flurstücksgrenze
- Gesamfläche Ökokonto Dörbrook 2

Unterlage 14.5.4

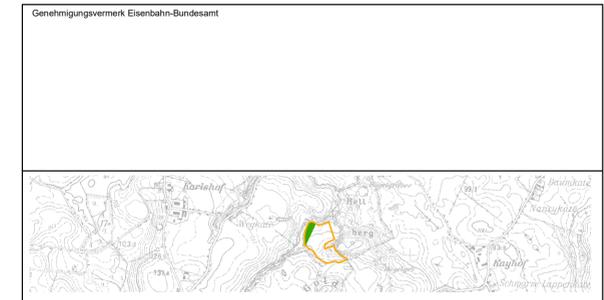

0	Ausgangsverfahren: Antragsfassung	13.12.2019
Index	Änderungen bzw. Ergänzungen	Planungsstand

Genehmigungsplanung: Unterlage für eine Entscheidung nach § 18 AEG

Vorhabenträger: DB Netz AG Theodor-Heuss-Allee 7 60486 Frankfurt/ M.	Vertreter des Vorhabenträgers: DB Netz AG Regionalbereich Nord I.NS-N.F. Hammerweg 14 20097 Hamburg Hamburg. Ort, Datum, Unterschrift:	Planzeichen Nr.: 4.4.0.LFMP.000.027.0 Projekt-Nr.: G016124900 <table border="1"> <thead> <tr> <th>Datum</th> <th>Name</th> </tr> </thead> <tbody> <tr> <td>gez. 12/2019</td> <td>L. Leise</td> </tr> <tr> <td>bearb. 12/2019</td> <td>L. Leise</td> </tr> <tr> <td>gepr. 12/2019</td> <td>H. Runge</td> </tr> </tbody> </table>	Datum	Name	gez. 12/2019	L. Leise	bearb. 12/2019	L. Leise	gepr. 12/2019	H. Runge
Datum	Name									
gez. 12/2019	L. Leise									
bearb. 12/2019	L. Leise									
gepr. 12/2019	H. Runge									
Bauherr: DB Netz AG Regionalbereich Nord Großprojekte Nord Lindenallee 9 30173 Hannover	Planverfasser: FBQ Arbeitsgemeinschaft Planungsgruppe Umwelt Straß 12 30159 Hannover Hannover, 13.12.2019 Ort, Datum, Unterschrift:	Höhensystem: DHHN92 Koordinatensystem: Gauss Krüger 4 Ursprungsplan: Blattgröße: 980 x 489 Maßstab: 1 : 1.500								

**Vorhaben
ABS/NBS Hamburg - Lübeck - Puttgarden (Hinterlandanbindung FBQ)
Strecke 1100 Lübeck - Puttgarden; Strecke 1103 und Strecke 1104
Planfeststellungsabschnitt 4**

Planart:	Lageplan
Planinhalt:	Landschaftspflegerischer Begleitplan Maßnahmen Ersatzaufforstung "Rethwisch"