


N



Unterlage 18.3.2.2

Genehmigungsvermerk Eisenbahn-Bundesamt	
Übersichtsskizze	
<p>0: Ohne Änderung Index: Änderungen bzw. Ergänzungen</p> <p>15.12.2019 Plangrubenland</p>	
<p>Vorhabenträger: DB NETZE Vorhaben-Nr.: 4.4.0 SULP 000 002 0 DB Netz AG Repräsentanz-Area 2 Güterbahnhof Nord Lohseparkstr. 44 20537 Hamburg</p> <p>DB NETZE Projekt-Nr.: G016124590 Name: Eckmann Datum: 15.11.2018 gez.: Dr. F. Fetterer Ort, Datum, Unterschrift: Dr. F. Fetterer 08.06.2020</p>	
<p>Bezeichnungen: DB Netz AG Repräsentanz-Area Nord Güterbahnhof Nord Lohseparkstr. 44 30173 Hannover</p> <p>Laire Consult GmbH Hafenkamp 6 22045 Hamburg</p> <p>DB NETZE Lokalnetz Koordinatenystem: LS100 Ursprungspunkt: Bargehafen, 15.12.2019 Basis: 00000000000000000000000000000000 Maßstab: 1: 1000</p>	
<p>Vorhaben: ABS/NBS Hamburg - Lübeck - Puffgarten (Hinterlandanbindung FBQ) Strecke 1100 Lübeck - Puffgarten Planfeststellungsabschnitt 4</p>	
<p>Planar: Lageplan: Oldenburg LH (Sebenter Weg (Nord), Bruchweg)</p>	
<p>Planinhalt:</p> <ul style="list-style-type: none"> <li>Schalltechnische Untersuchung, Lärmschutzkonzept</li> <li>Bau-km 151,970 bis Bau-km 152,430; Strecke 1100</li> </ul>	