


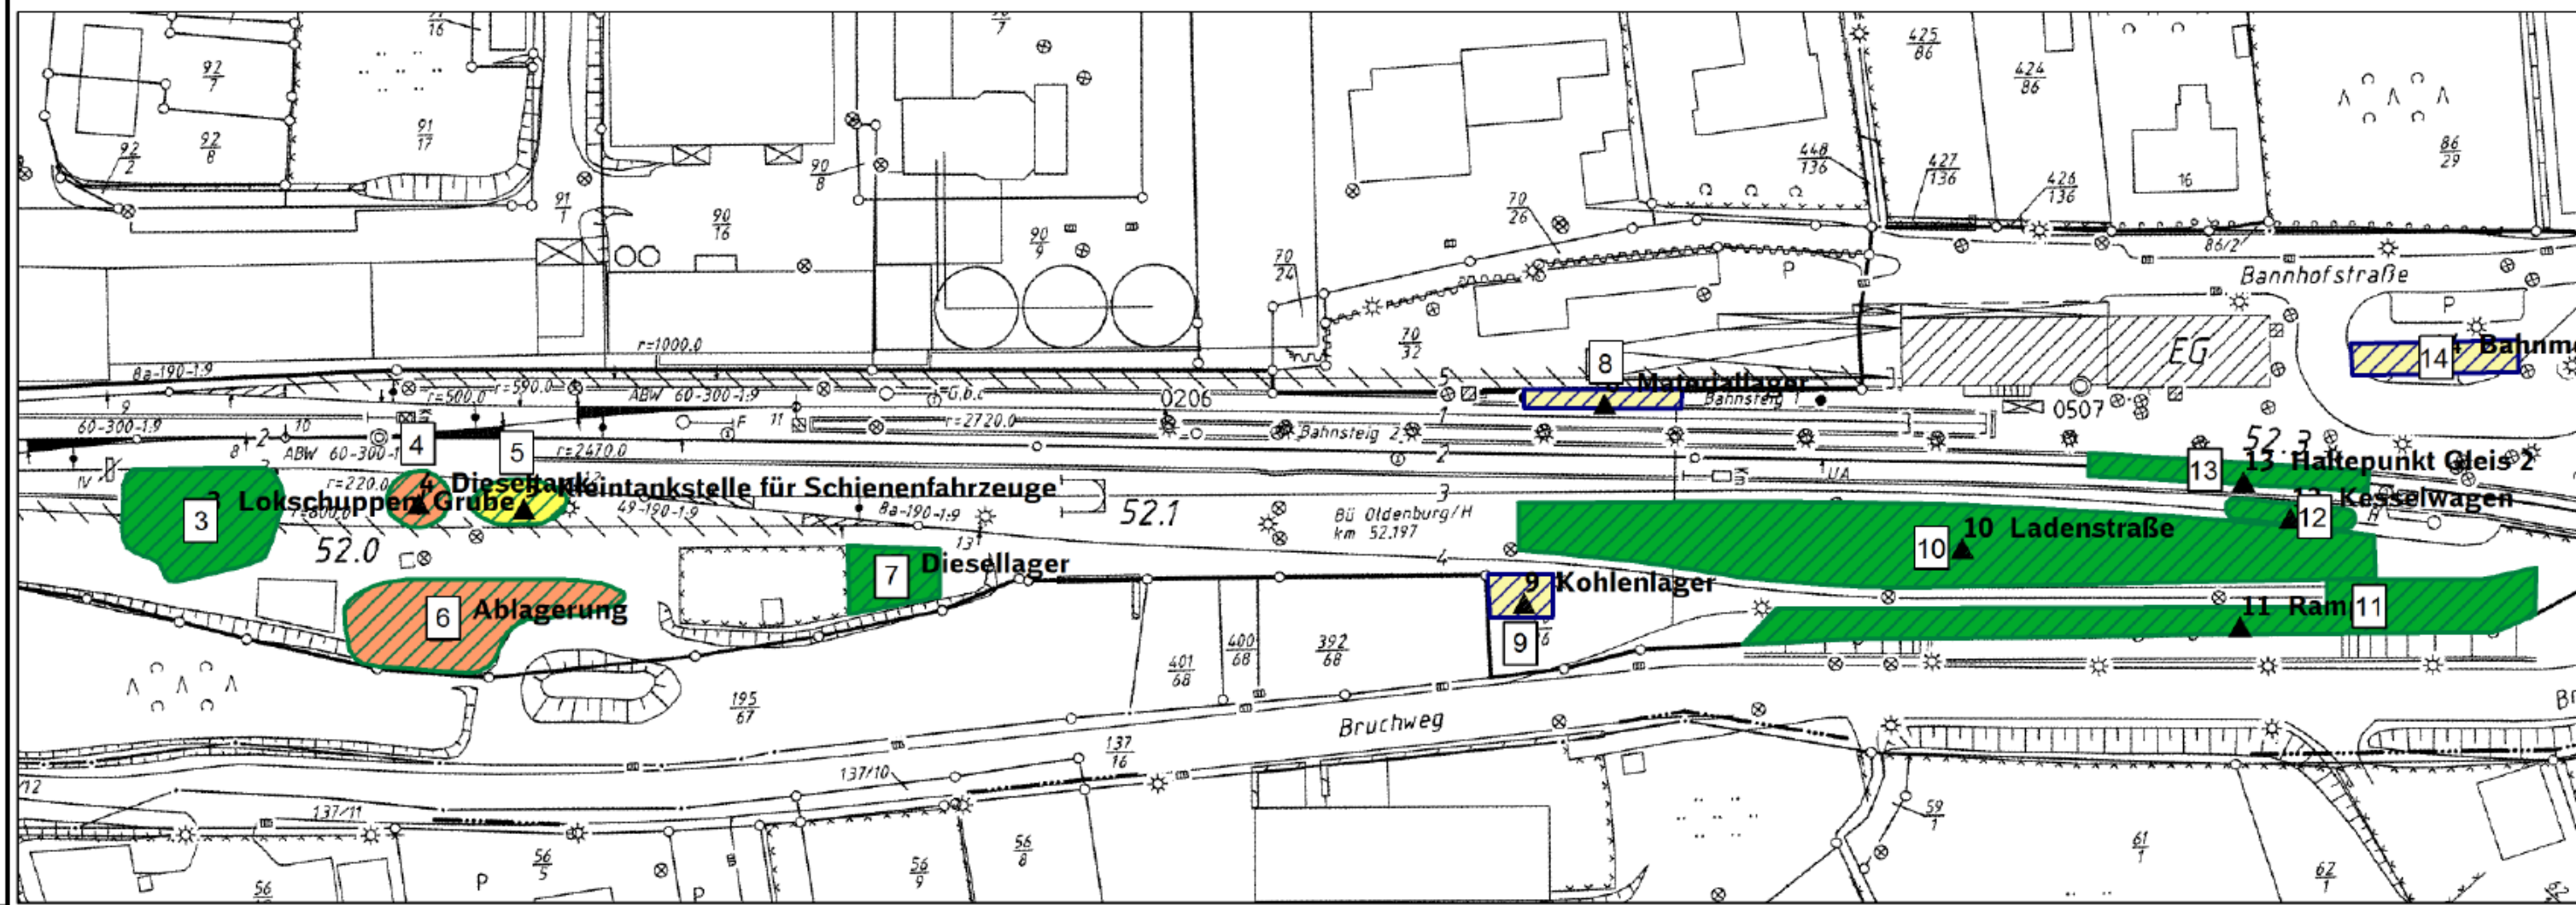

Legende

- KF mit HK 1.2
- KF mit HK 1.1
- KF mit HK 0
- ALVF mit VK (Mittel)
- ALVF mit VK (Gering)
- 1 Nummer der VF / KF

VF/KF-Nr. HE	Bezeichnung	Einstufung HE (VK)	Einstufung OU (HK)
3	Lokschruppen/ Grube	G	0
4	Dieseltank	G	1.2
5	Kleintankstelle für Schienenfahrzeuge	G	1.1
6	Ablagerung	G	1.2
7	Diesellager	G	0
8	Materiallager	G	n.u.
9	Kohlenlager	G	n.u.
10	Ladenstraße	G	0
11	Rampe	G	0
12	Kesselwagen	G	0
13	Haltepunkt Gleis 2	G	0
14	Bahnmeisterei	G	n.u.

DB Mobility Networks Logistics
Deutsche Bahn AG
DB Immobilien
Sanierungsmanagement, FRI-N-S
Kurt-Schumacher-Str.7, 30159 Hannover

Bodenverwertungs- und Entsorgungskonzept (BoVEK), Stufe I Grobkonzept

FRI-Standort 5074 Oldenburg i. H.

Fehmarnbeltquerung

Strecke 1100

Lübeck - Puttgarden

**Darstellung der Altlastensituation
Km - 51,80 bis 52,40**


Plangrundlage: 1100EG_4.tif 12.03.2014
© copyright DB Netze

Dateiname: 5074_BoVEK_Altlasten_km_51.80_52.40.tif
Ablagepfad: G:\APS\Plaene_GPL\Appold
bearb. (GPL): Appold FRI-N-S(B)
gez. (APS): Eggers (FRI-N-S)
Maßstab: 1:1000
Datum: 01.03.2015

Blatt 1 von 1

Anlage 3

Genehmigungsvermerk Eisenbahn-Bundesamt

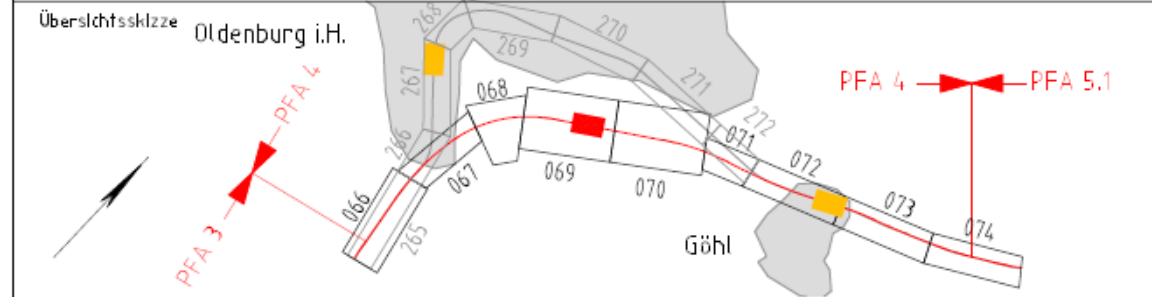

0	Ausgangsverfahren: Antragsfassung	14.11.2018
Index	Änderungen bzw. Ergänzungen	

Genehmigungsplanung: Unterlage für eine Entscheidung nach § 18 AEG

Vorhabenbenr.: DB Netz AG Theodor-Heuss-Allee 7 60486 Frankfurt / M.		Vertreter des Vorhabenbenr.: DB NETZE DB Netz AG Regionalbereich Nord LNG-N-F Hammerbrookstr. 44 20097 Hamburg 12.03.2019 Hamburg, Ort, Datum, Unterschrift: Bernd Homfeldt		Planzeichen-Nr.: 4.4.0.BG.LP.000.212
Bauherr: DB Netz AG Regionalbereich Nord Großprojekte Nord Lindemannallee 3 30173 Hannover		Planverfasser: DB Immobilien Altlasten- und Entsorgungsmanagement CS.R 03-N Kurt-Schumacher-Straße 7 30159 Hannover Hannover, den 14.11.2018 Ort, Datum, Unterschrift		Projekt-Nr.: G016124900
				Datum Name
				gez. 03-2015 Eggers
				bearb. 06-2018 Appold
				gepr. 07-2018 Pump
				Höhensystem: DHHN92
				Koordinatensystem: DB-REF
				Ursprungsplan:
				Blattgröße: 630 x 297 mm
				Maßstab: 1: 1000

Vorhaben: **ABS/NBS Hamburg - Lübeck - Puttgarden (Hinterlandanbindung FBQ)**
Planfeststellungsabschnitt 4

Planart: Lageplan
Planinhalt: **Altlastenverdachtsflächen / Kontaminationsflächen**
km 51,80 - km 52,40