

Deckblatt D3 zu Blatt 3
Rüder

Planverfasser:	INGENIEURBÜRO VIEBROCK GmbH	Beratende Ingenieure	Johannes-Josten-Weg 17, 24321 Engleau
1	07/2017	Entwurf	Einleitungsgebiete
1	25.07.2016	Änderung gem. Vermerk vom 30.05.16	
		bearbeitet	Name
		gezeichnet	14.07.2017
		geprüft	14.07.2017
			Schwarz


Kreis Stormarn
 Unterlage Nr. 13.2
 Blatt Nr. 3
 Reg. Nr.
 Straße: Radwanderweg km 0+000 - 1+469,135
 (nächster Ort): Sprengel

Radwanderweg Sprengel - Mollhagen (K 37 - L 296)
 Lageplan
 Entwässerung
 Maßstab: 1 : 500

Aufgestellt:
 Bad Oldesloe, den 17.07.2017
 Kreis Stormarn - Der Landrat
 Fachbereich Bau, Umwelt und Verkehr
 im Auftrag
 gez. Fischer

Planfeststellungsunterlage
 Anlage: 13.2
 Blatt: D3

Planverfasser:	INGENIEURBÜRO VIEBROCK GmbH	Beratende Ingenieure	Johannes-Josten-Weg 17, 24321 Engleau
1	07/2017	Entwurf	Einleitungsgebiete
1	25.07.2016	Änderung gem. Vermerk vom 30.05.16	
		bearbeitet	Name
		gezeichnet	14.07.2017
		geprüft	14.07.2017
			Schwarz

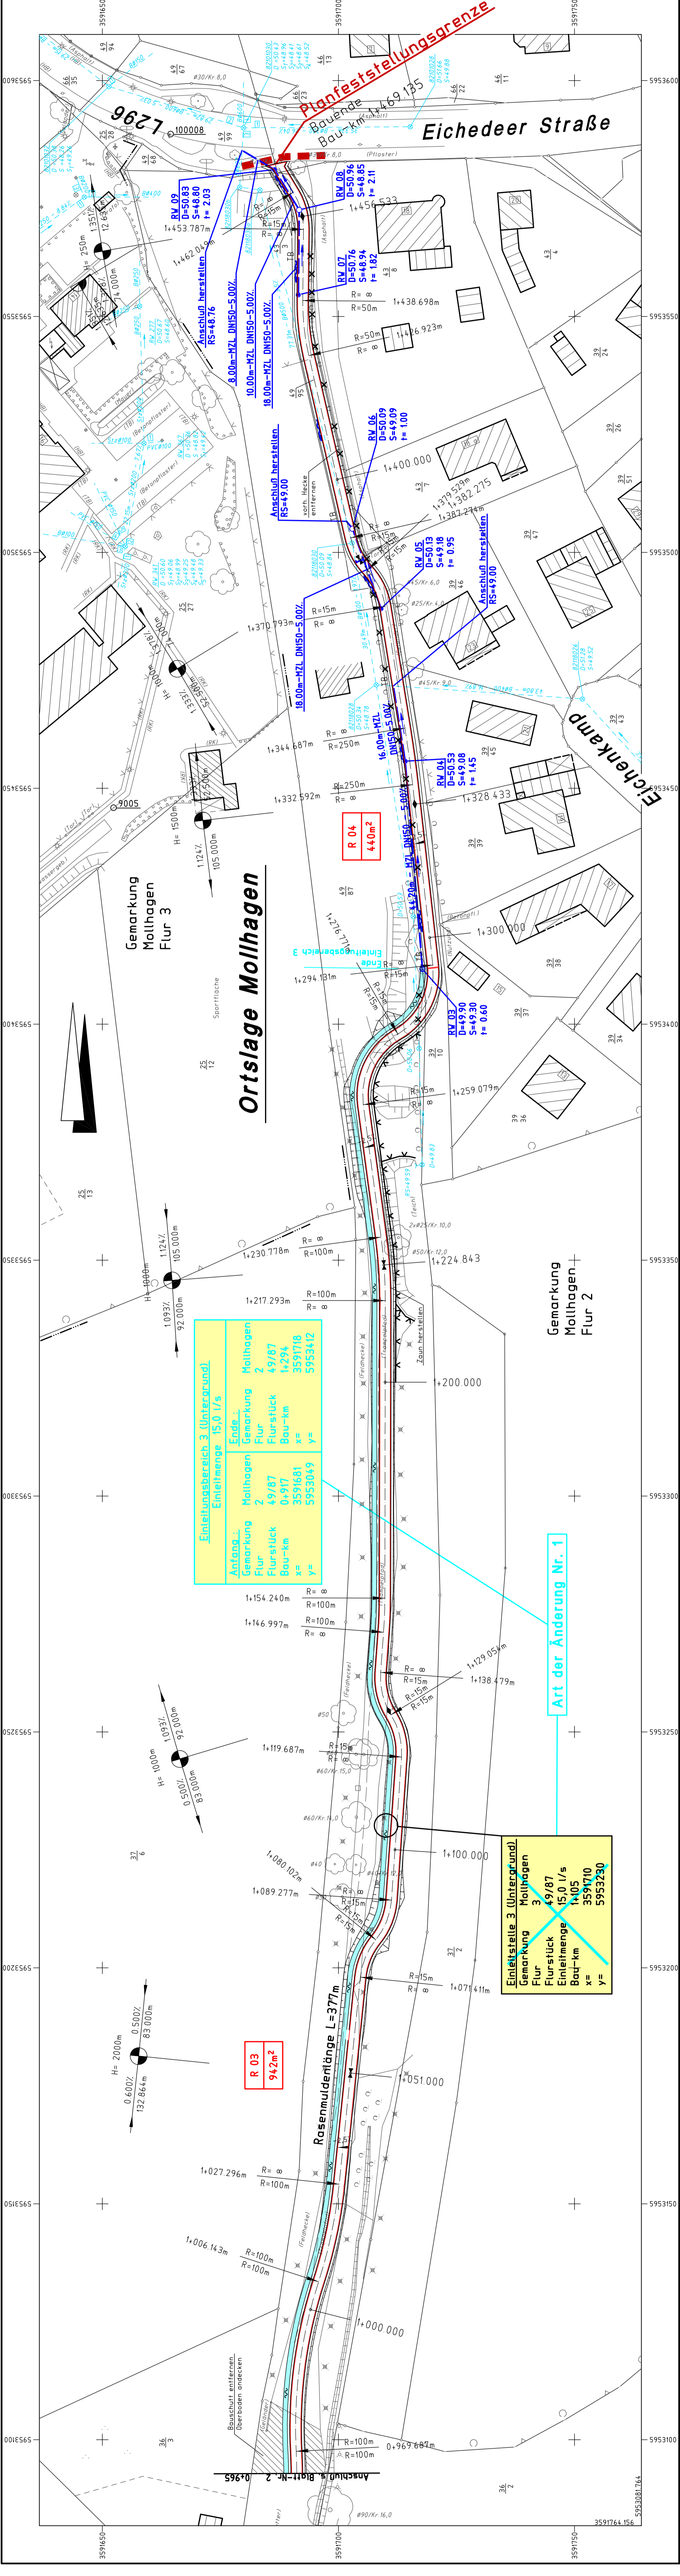

Einleitungsgebiet 3 (Untergrund)	
Antang:	Ende:
Gemarkung Mollhagen	Gemarkung Mollhagen
Flur 2	Flur 2
Flurstück 0+917	Flurstück 49/87
Bau-km 5953049	Bau-km 1+294
x = 3591681	x = 3591718
y = 5953049	y = 5953412

R 03
942m²

Einleitungsgebiet 3 (Untergrund)	
Gemarkung Mollhagen	3
Flur 49/87	15,0 l/s
Flurstück 1+405	3591710
Bau-km 5953230	
x =	
y =	

Art der Änderung Nr. 1