


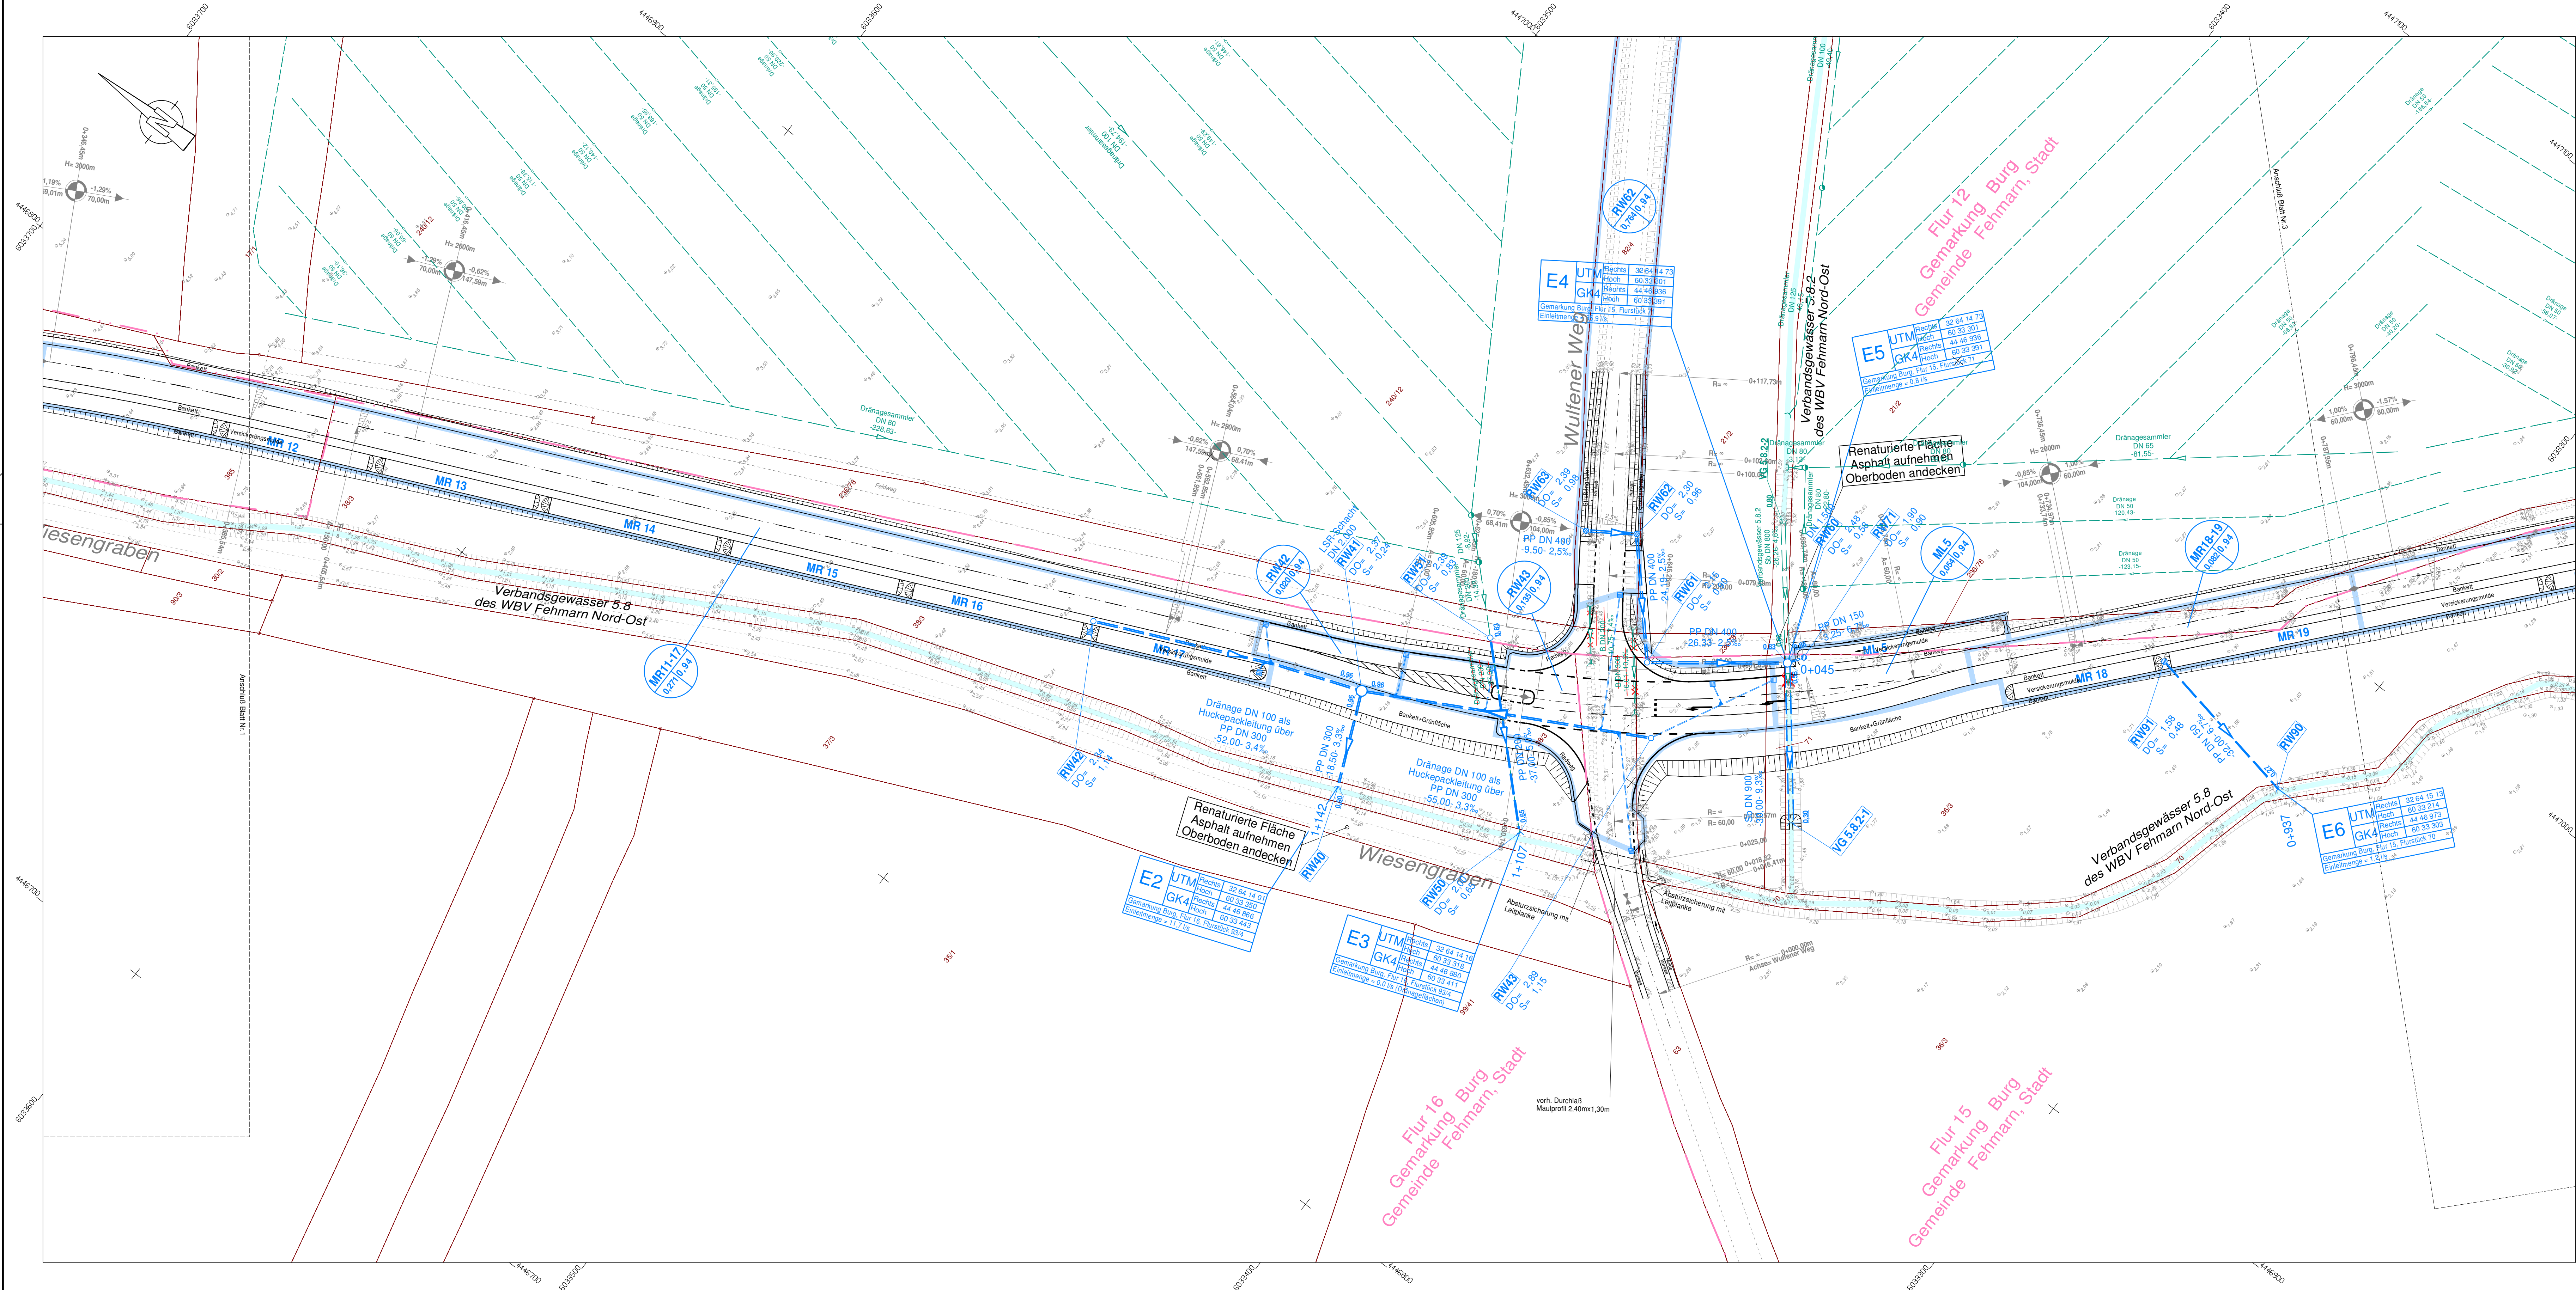

Zeichenerklärung für die Entwässerung:

- vorh. RW-Kanal mit Revisionsschacht
- vorh. SW-Kanal mit Revisionsschacht
- vorh. SW-Druckrohrleitung
- vorh. Dränagesammler mit Durchmesserwechsel
- vorh. Straßenaufbau
- gepl. RW-Kanal mit Revisionsschacht (d=1,00m) Abzweiger und Anschlußleitung
- gepl. SW-Kanal mit Revisionsschacht (d=1,00m)
- gepl. Straßenaufbau
- gepl. Muldenablauf
- Nr. = 200
DO = 2.07
RS = 1.53
Nurmer der Revisionsschächte für Regenwasser
- DO = Deckeloberkante (mNN)
- RS = Rohrsohle (mNN)
- Nurmer der Revisionsschächte für Schmutzwasser
- Teileinzugsgebietsgrenze
- Nr. = Nummer der Fläche des Teil - Einzugsgebietes
- ha = Größe des Teil - Einzugsgebietes in Hektar
- V = Regenwasser - Spitzenflußbeiwert
- RW-Einleitungsstelle mit Nummer und UTM-Koordinaten und Gauß-Krüger-Koordinaten im 4. Meridianstreifen
- 0+666
Gewässerstation
- mögliche RW-Entwässerungsanlagen (nur nachrichtlich)
- mögliche SW-Entwässerungsanlagen (nur nachrichtlich)

Nr.	Art der Änderungen	Datum	Zeichen
1	2	3	4

Angefertigt: Kiel, den 13. September 2017	Bearbeitet: Meins
TSM Ingenieurbüro für Tiefbau und Vermessung GbR Rathausstr. 2 - 24103 Kiel Tel.: 0431/97429-0 Fax.: 0431/97429-99 e-mail: info@TSM-Ingenieure.de	CAD-Bearbeiter: Kühle
	Stand vom:
	Ausschnitt: Entwässerung Bl.Nr.2, 1-500

Stadt Fehmarn Bauen und Häfen		Geprüft: 14.09.2017 Fehmarn, den 14.09.2017 Abteilung Bauen und Häfen gez. M. Quattrek (Quattrek)
----------------------------------	--	---

Feststellungsentwurf

Straße:	Station:	Unterlage / Blatt-Nr.: 8 / 2
PROJUS-Nr.:		Lageplan der Entwässerungsmaßnahme Station 0+350 - 0+800
		Maßstab: 1:500

Herstellung einer Verbindungsstraße
von der K43 bis Burgstaaken
Bau-km 0+000 bis 1+590



Aufgestellt:
Stadt Fehmarn
Bauen und Häfen
Ordnungs-Nr. 22
23769 Burg
Datum: 14.09.2017

gez. J. Weber
Bürgermeister

Kataster Stand: 2017	©Geobasis DE/VermGeo SH
Lagebezugssystem: CHD/N90/GK	Höhenbezugssystem: NNH HST 160