


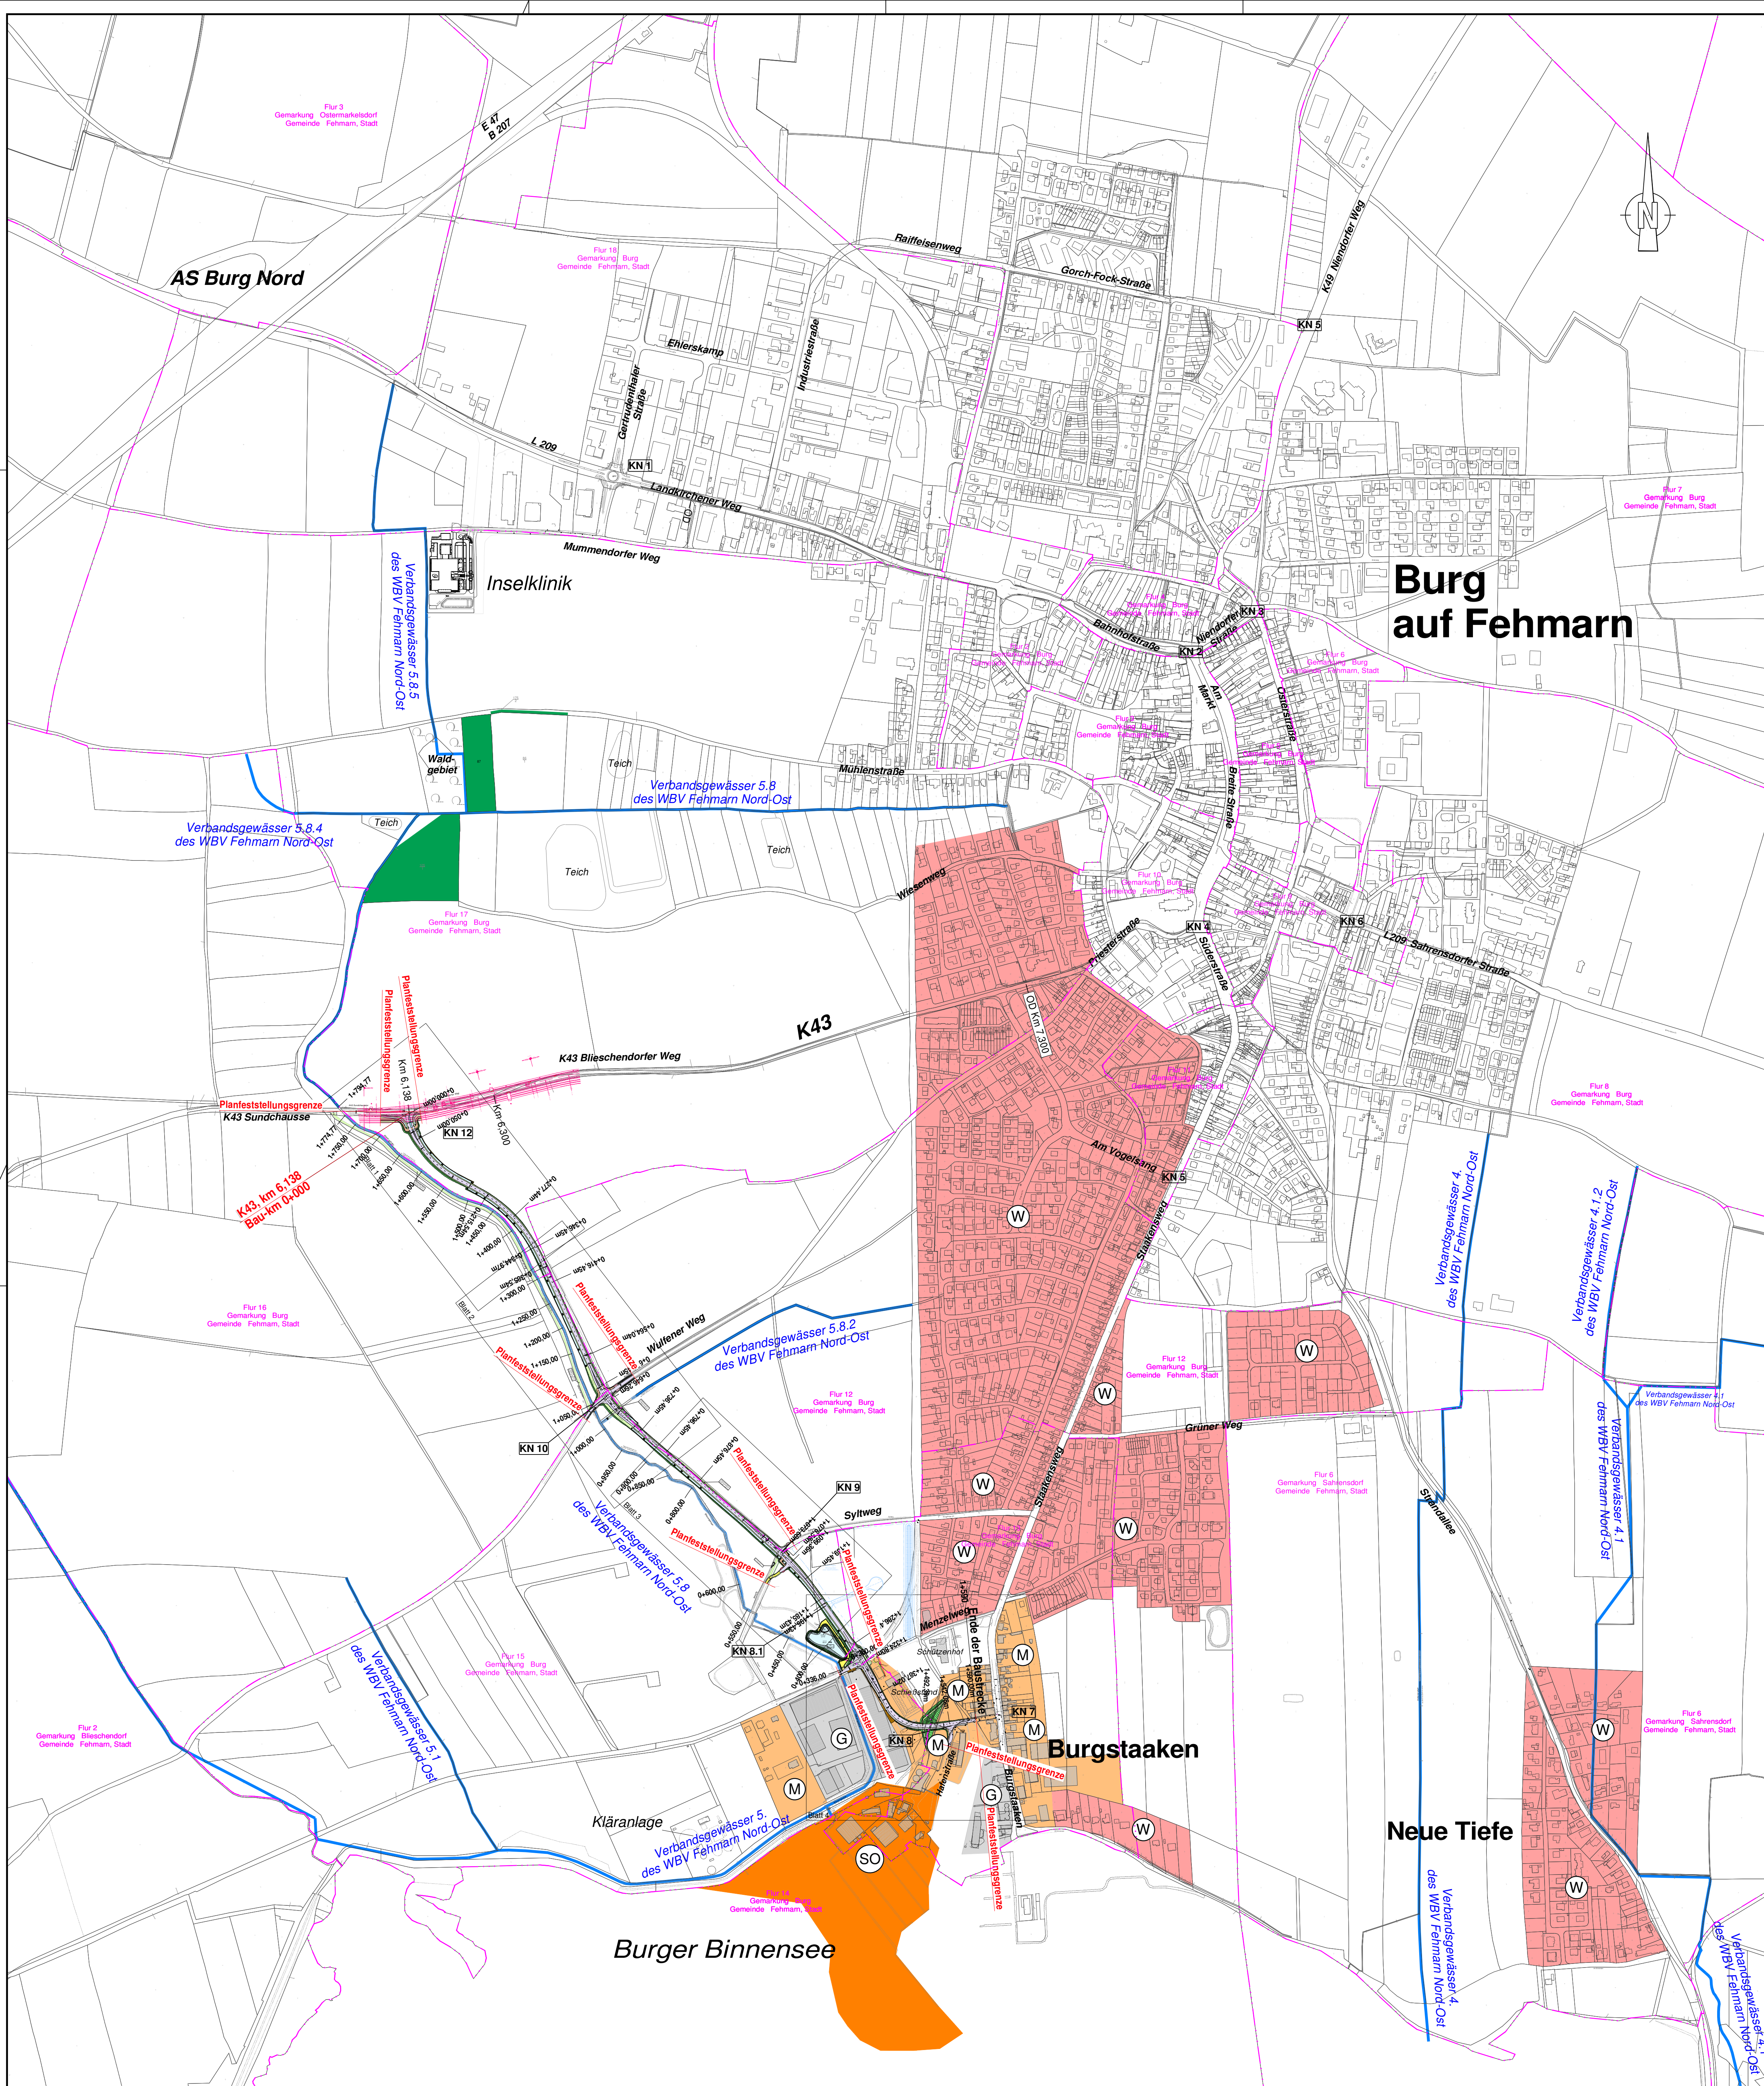

Zeichenerklärung:

- KN 15** Knotenpunktbezeichnung gemäß der Verkehrstechnischen Untersuchung Merkel Ingenieur Consult (MIC)
- externe Kompensationsfläche**
- Flurgrenze**
- Verbandsgewässer**
- W** Wohngebiet
- G** Gewerbegebiet
- M** Mischgebiet
- SO** Sondergebiet
- OD** Ortsdurchfahrtsgrenze

Nr.	Art der Änderungen	Datum	Zeichen
1	2	3	
Angefertigt: Kiel, den 13. September 2017			
TSM Ingenieurbüro für Tiefbau und Vermessung GbR Rathausstr. 2 - 24103 Kiel Tel.: 0431-57425-0 Fax: 0431-57425-99 e-mail: info@TSM-ingenieure.de		Bearbeitet: Sell	
		CAD-Bearbeiter: Kuhle	
		Stand vom:	
		Ausschnitt: Übersichtsplan 1:5000	

Stadt Fehmarn Bauen und Häfen	Geprüft: 14.09.2017 Fehmarn, den 14.09.2017 Abteilung Bauen und Häfen gez. M. Quattrek Quattrek
----------------------------------	---

Feststellungsentwurf

Straße: Station: PROJUS-Nr.: Herstellungs-Nr.: 14.09.2017		Unterlage / Blatt-Nr.: 3 / 1 Übersichtslageplan Maßstab: 1:5000
Herstellung einer Verbindungsstraße von der K43 bis Burgstaaken Bau-km 0+000 bis 1+590		
Aufgestellt: Stadt Fehmarn Bauen und Häfen Ordnungs-Nr. 22 23769 Burg Datum: 14.09.2017 gez. J. Weber Bürgermeister		
Kataster Stand: 2017 Lagebezugssystem: DHDN95 OK		© GeoBasis DE/Landex-DE Höhenbezugssystem: NNH HST 160