


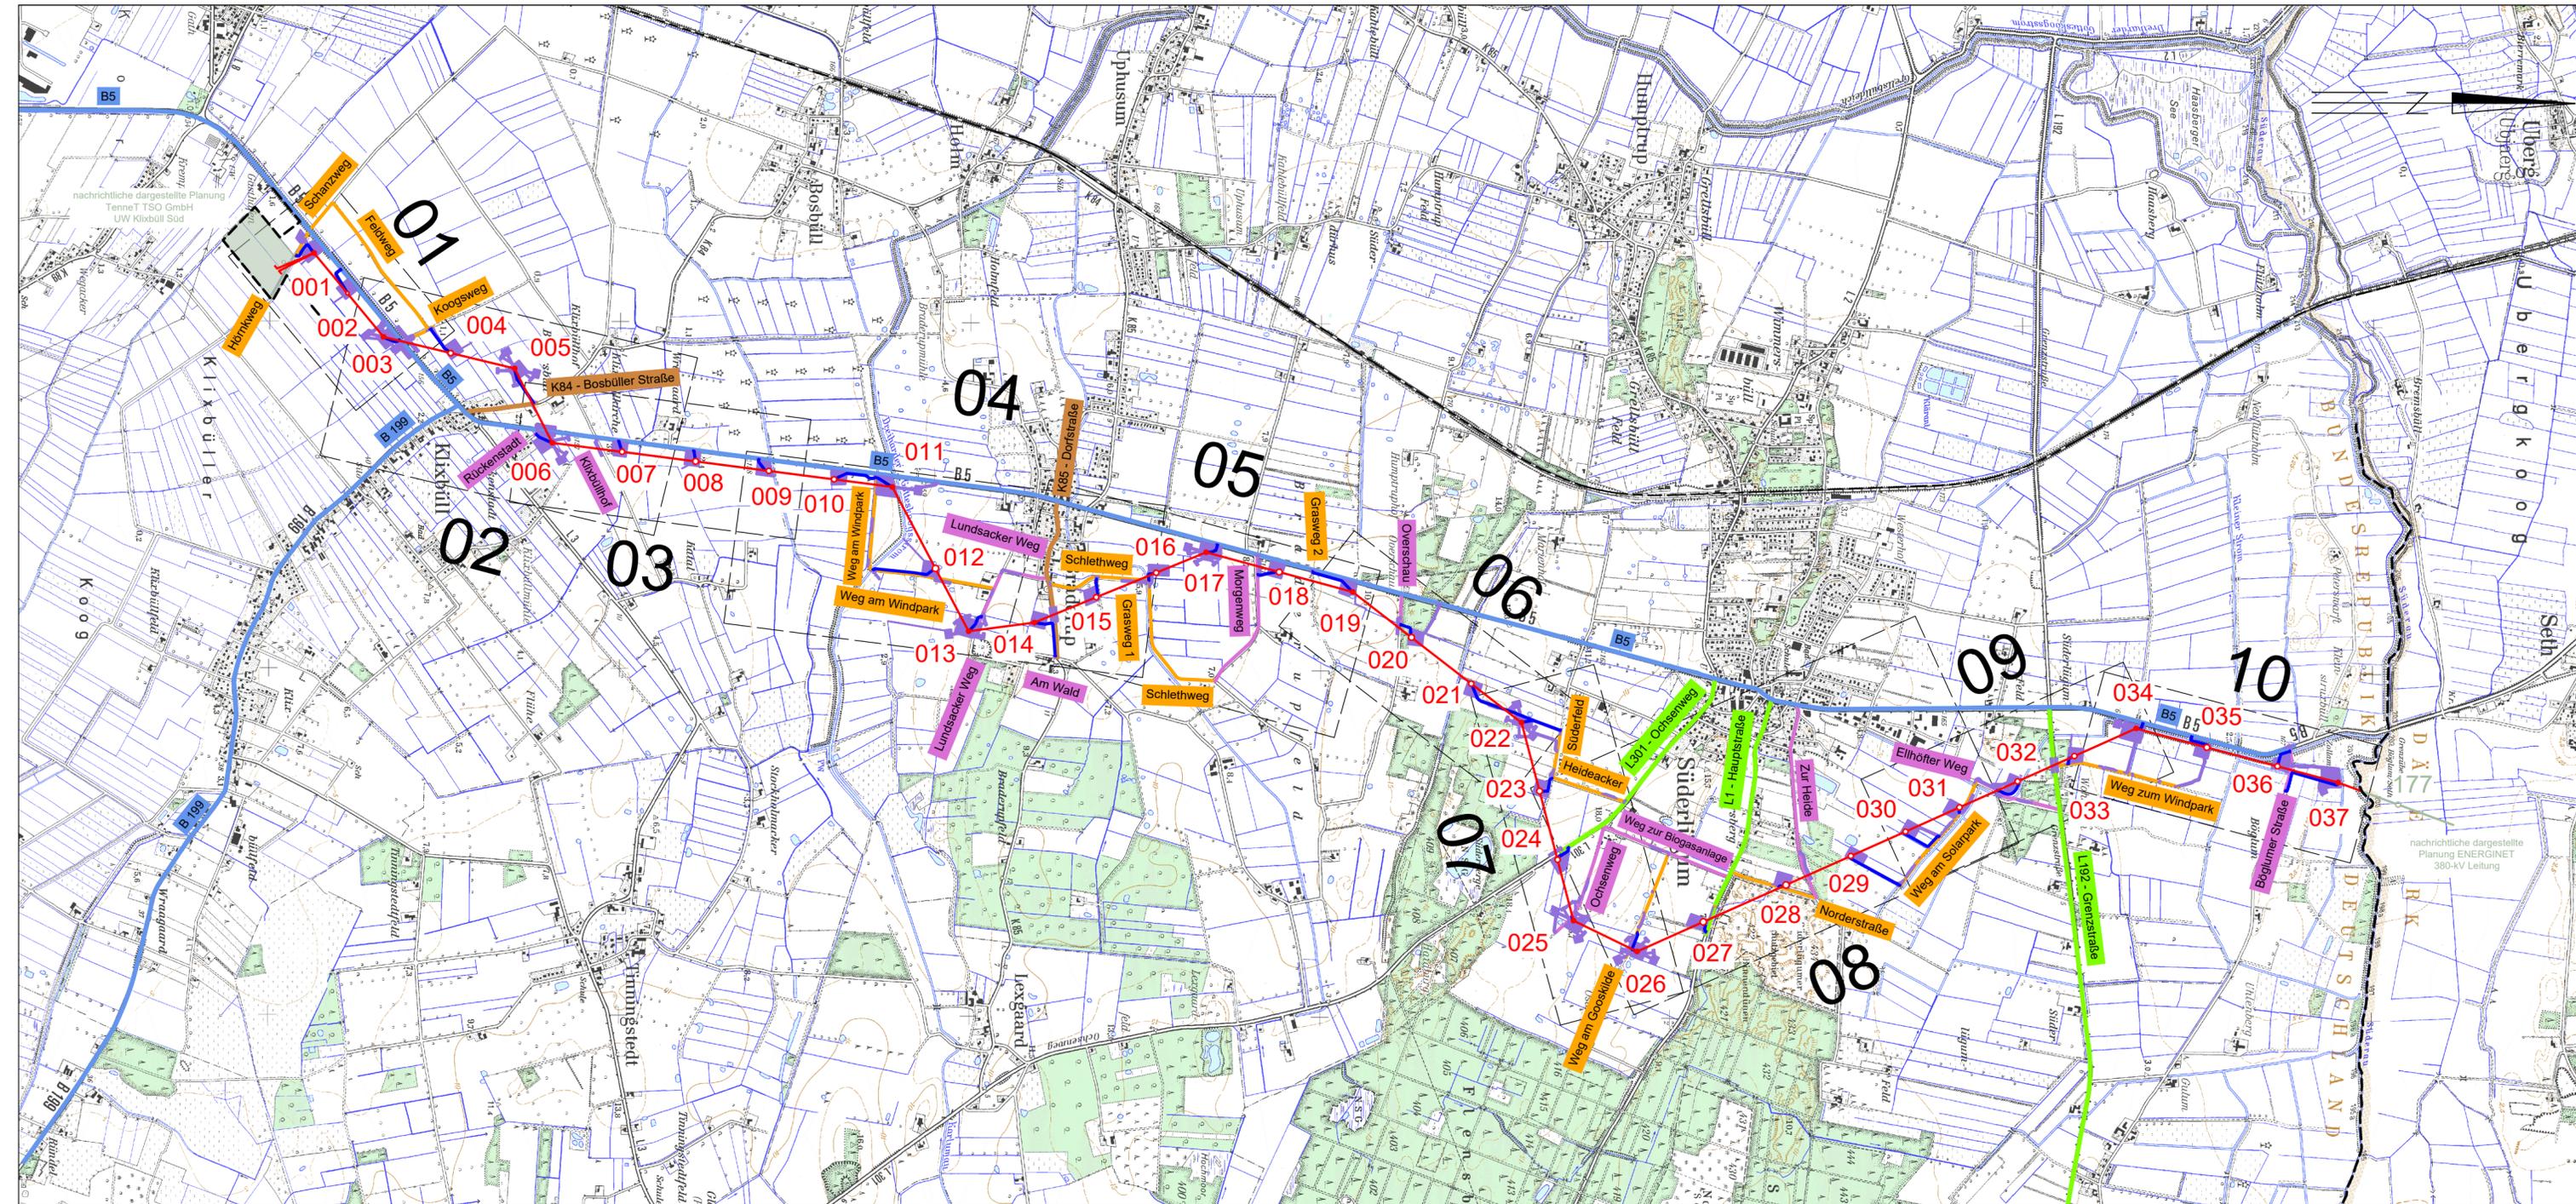

380-kV-Ltg. Klixbüll - Bundesgrenze DK

LH-13-322

Wegenutzungsplan
Lageplan



- Nachrichtl. Planung
 - Bundesstraßen
 - Landesstraßen
 - Kreisstraßen
 - genutzte Gemeindestraßen
 - genutzte Wirtschaftswege
 - dauerhafte Flächeninanspruchnahme durch 380-kV-Ltg., "dingliche Sicherung"
 - bauzeitliche Flächeninanspruchnahme für Neubau 380-kV-Ltg.
-
- Tragmast
 - Abspannmast
 - 025 Mastnummer - Neubau 380 kV
 - Trasse 380 kV
 - - - Bahnlinie
 - - - Verfahrensgrenze

Zur Planfertigung verwendete TK 25: @ GeoBasis-DE / BKG (2010)

Planfeststellungsunterlage

Aufgestellt Bayreuth, TenneT TSO GmbH	18.09.2020			
i.V.	i.V.			
Brühfner	Feuerstein			
Maßstab 1 : 25000 Einheit Meter				
LTB Leitungsbau GmbH Martener Str. 525 44379 Dortmund				
Datum	Name			
Bearb. 18.09.2020	Figueroa			
Gepr. 18.09.2020	Guttman			
Norm				
Fachbereich TL				
Zust.	Änderung	Datum	Name	Urspr.: