


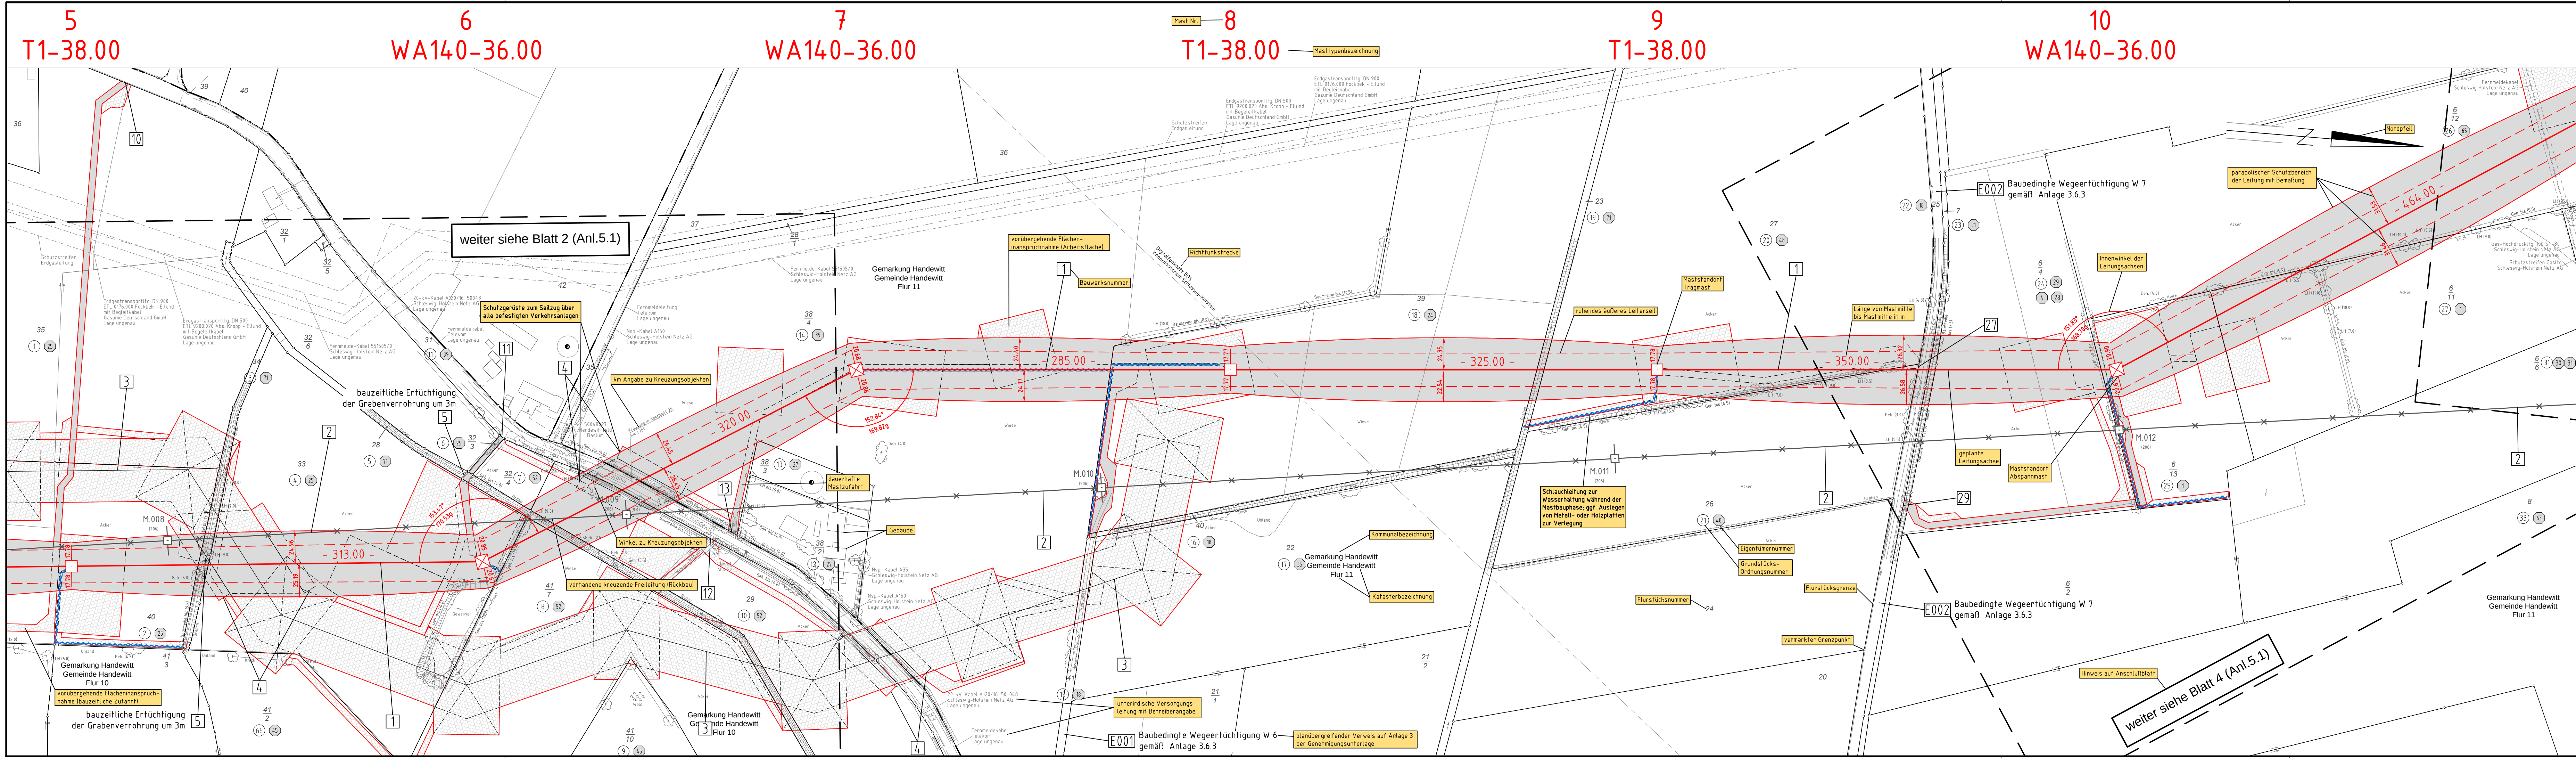

380-kV-Leitung Handewitt - Kassow Nr. 327
Abschnitt Flensburg - Bundesgrenze
Lage-/Bauwerksplan
Grunderwerbsplan
Mast Nr. 6 - Mast Nr. 10

Erläuterungen zur Anlage 5.1 (Lageplan/Bauwerksplan)

- Bauwerksnummer**
- 01 Errichtung der 380-kV-Leitung Handewitt - Kassow, LH-13-327
- 02 Rückbau der 220-kV-Leitung Flensburg - Kassow, LH-13-206
- 03 Provisorische Verlegung der 220-kV-Leitung Flensburg - Kassow, LH-13-206
- 06 - 27 baubedingte, temporäre Verbreiterung von Zufahrten an klassifizierten Straßen
- 26 - 41 baubedingte, temporäre Verbreiterung von Zufahrten an Gemeindestraßen und Wirtschaftswegen

Legende:

Grenzen:

- Bundesrepublik
- Kreis
- Stadt/Gen.
- Gemarkung
- Flur
- Flurstück
- FFH-Gebiet
- Grenze des Planfeststellungsverfahrens

Rechtserwerb:

- dauerhafte Flächeninanspruchnahme
- bauteilweise Flächeninanspruchnahme
- Schlauchleitung/Wasserhaltung
- Kompensationsmaßnahmen

Planfeststellungsplan:

1. WA160-24,00
2. T1-26,00

Maßstab: 1:2000

Einheit: Meter

Planfeststellungsunterlage			
Aufgestellt		15.05.2019	
Bayreuth, Tennet TSO GmbH		i.V. Dr. J. J. J.	
i.V. Dr. J. J. J.		i.A. Dr. J. J. J.	
e qos Energie		Deutschland GmbH, Wolfenstraße 29, D-88400 Biberach	
Leitungsplanung		Maßstab 1:2000	
		Einheit Meter	
		Datum	
		Name	
		Bearb. 29.04.2019	
		Gepr. 03.05.2019	
		Norm DIN EN 50341-2-4:2016	
		Fachbereich TL	
		Tennet Taking power further	
Zust.	Änderung	Datum	Name
Urspr.			