

12
WA140-36.00

13
T1-38.00

14
T1-38.00

15
T1-38.00


16
WA140-39.00




Anlage M04.2A
Blatt 06/10

380-kV-Leitung Handewitt - Kassow Nr. 327
Abschnitt Flensburg - Bundesgrenze
Lageplan
B-Feld - magnet. Flussdichte
Mast Nr. 12 - Mast Nr. 16

B-Feld:

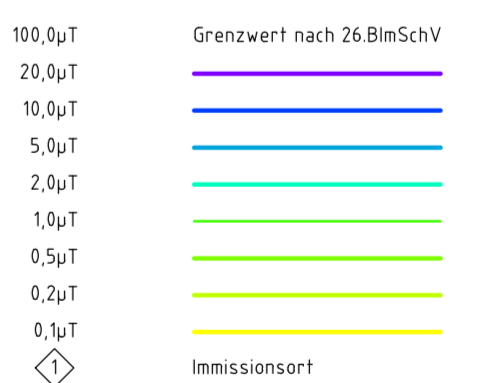

Legende:

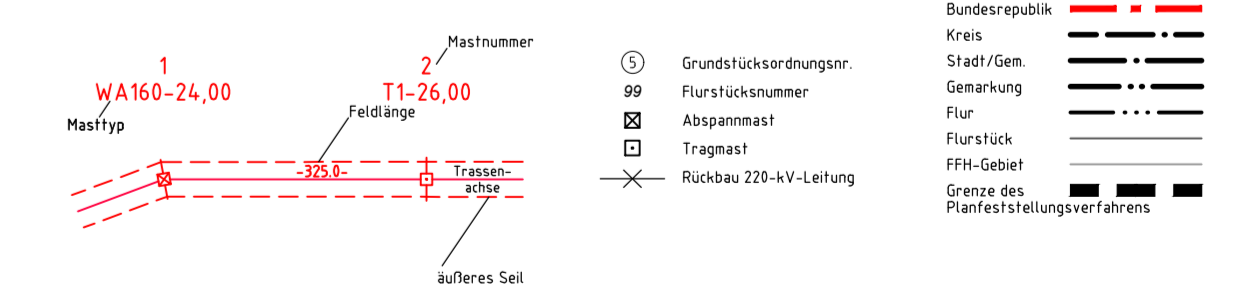

Planfeststellungsunterlage

Aufgestellt Bayreuth, Tennet TSO GmbH	15.05.2019										
<table border="1"> <tr> <td rowspan="2"> </td> <td rowspan="2"> Maßstab 1 : 2000 Datum 25.04.2019 Gepr. 03.05.2019 Norm DIN EN 50341-2-4: 2016 Fachbereich TL </td> <td rowspan="2"> Einheit Meter </td> </tr> <tr> <td> Blatt </td> <td> Name </td> </tr> </table>			Maßstab 1 : 2000 Datum 25.04.2019 Gepr. 03.05.2019 Norm DIN EN 50341-2-4: 2016 Fachbereich TL	Einheit Meter	Blatt 	Name 					
	Maßstab 1 : 2000 Datum 25.04.2019 Gepr. 03.05.2019 Norm DIN EN 50341-2-4: 2016 Fachbereich TL				Einheit Meter						
		Blatt 	Name 								
<table border="1"> <tr> <td>Zust.</td> <td>Änderung</td> <td>Datum</td> <td>Name</td> <td>Urspr.</td> </tr> <tr> <td> </td> <td> </td> <td> </td> <td> </td> <td> </td> </tr> </table>		Zust.	Änderung	Datum	Name	Urspr.					
Zust.	Änderung	Datum	Name	Urspr.							

