


22
WA160-36.00

23
WA140-36.00

24
T1-38.00

25
T1-38.00

26
WE/WAdiff140-33.00

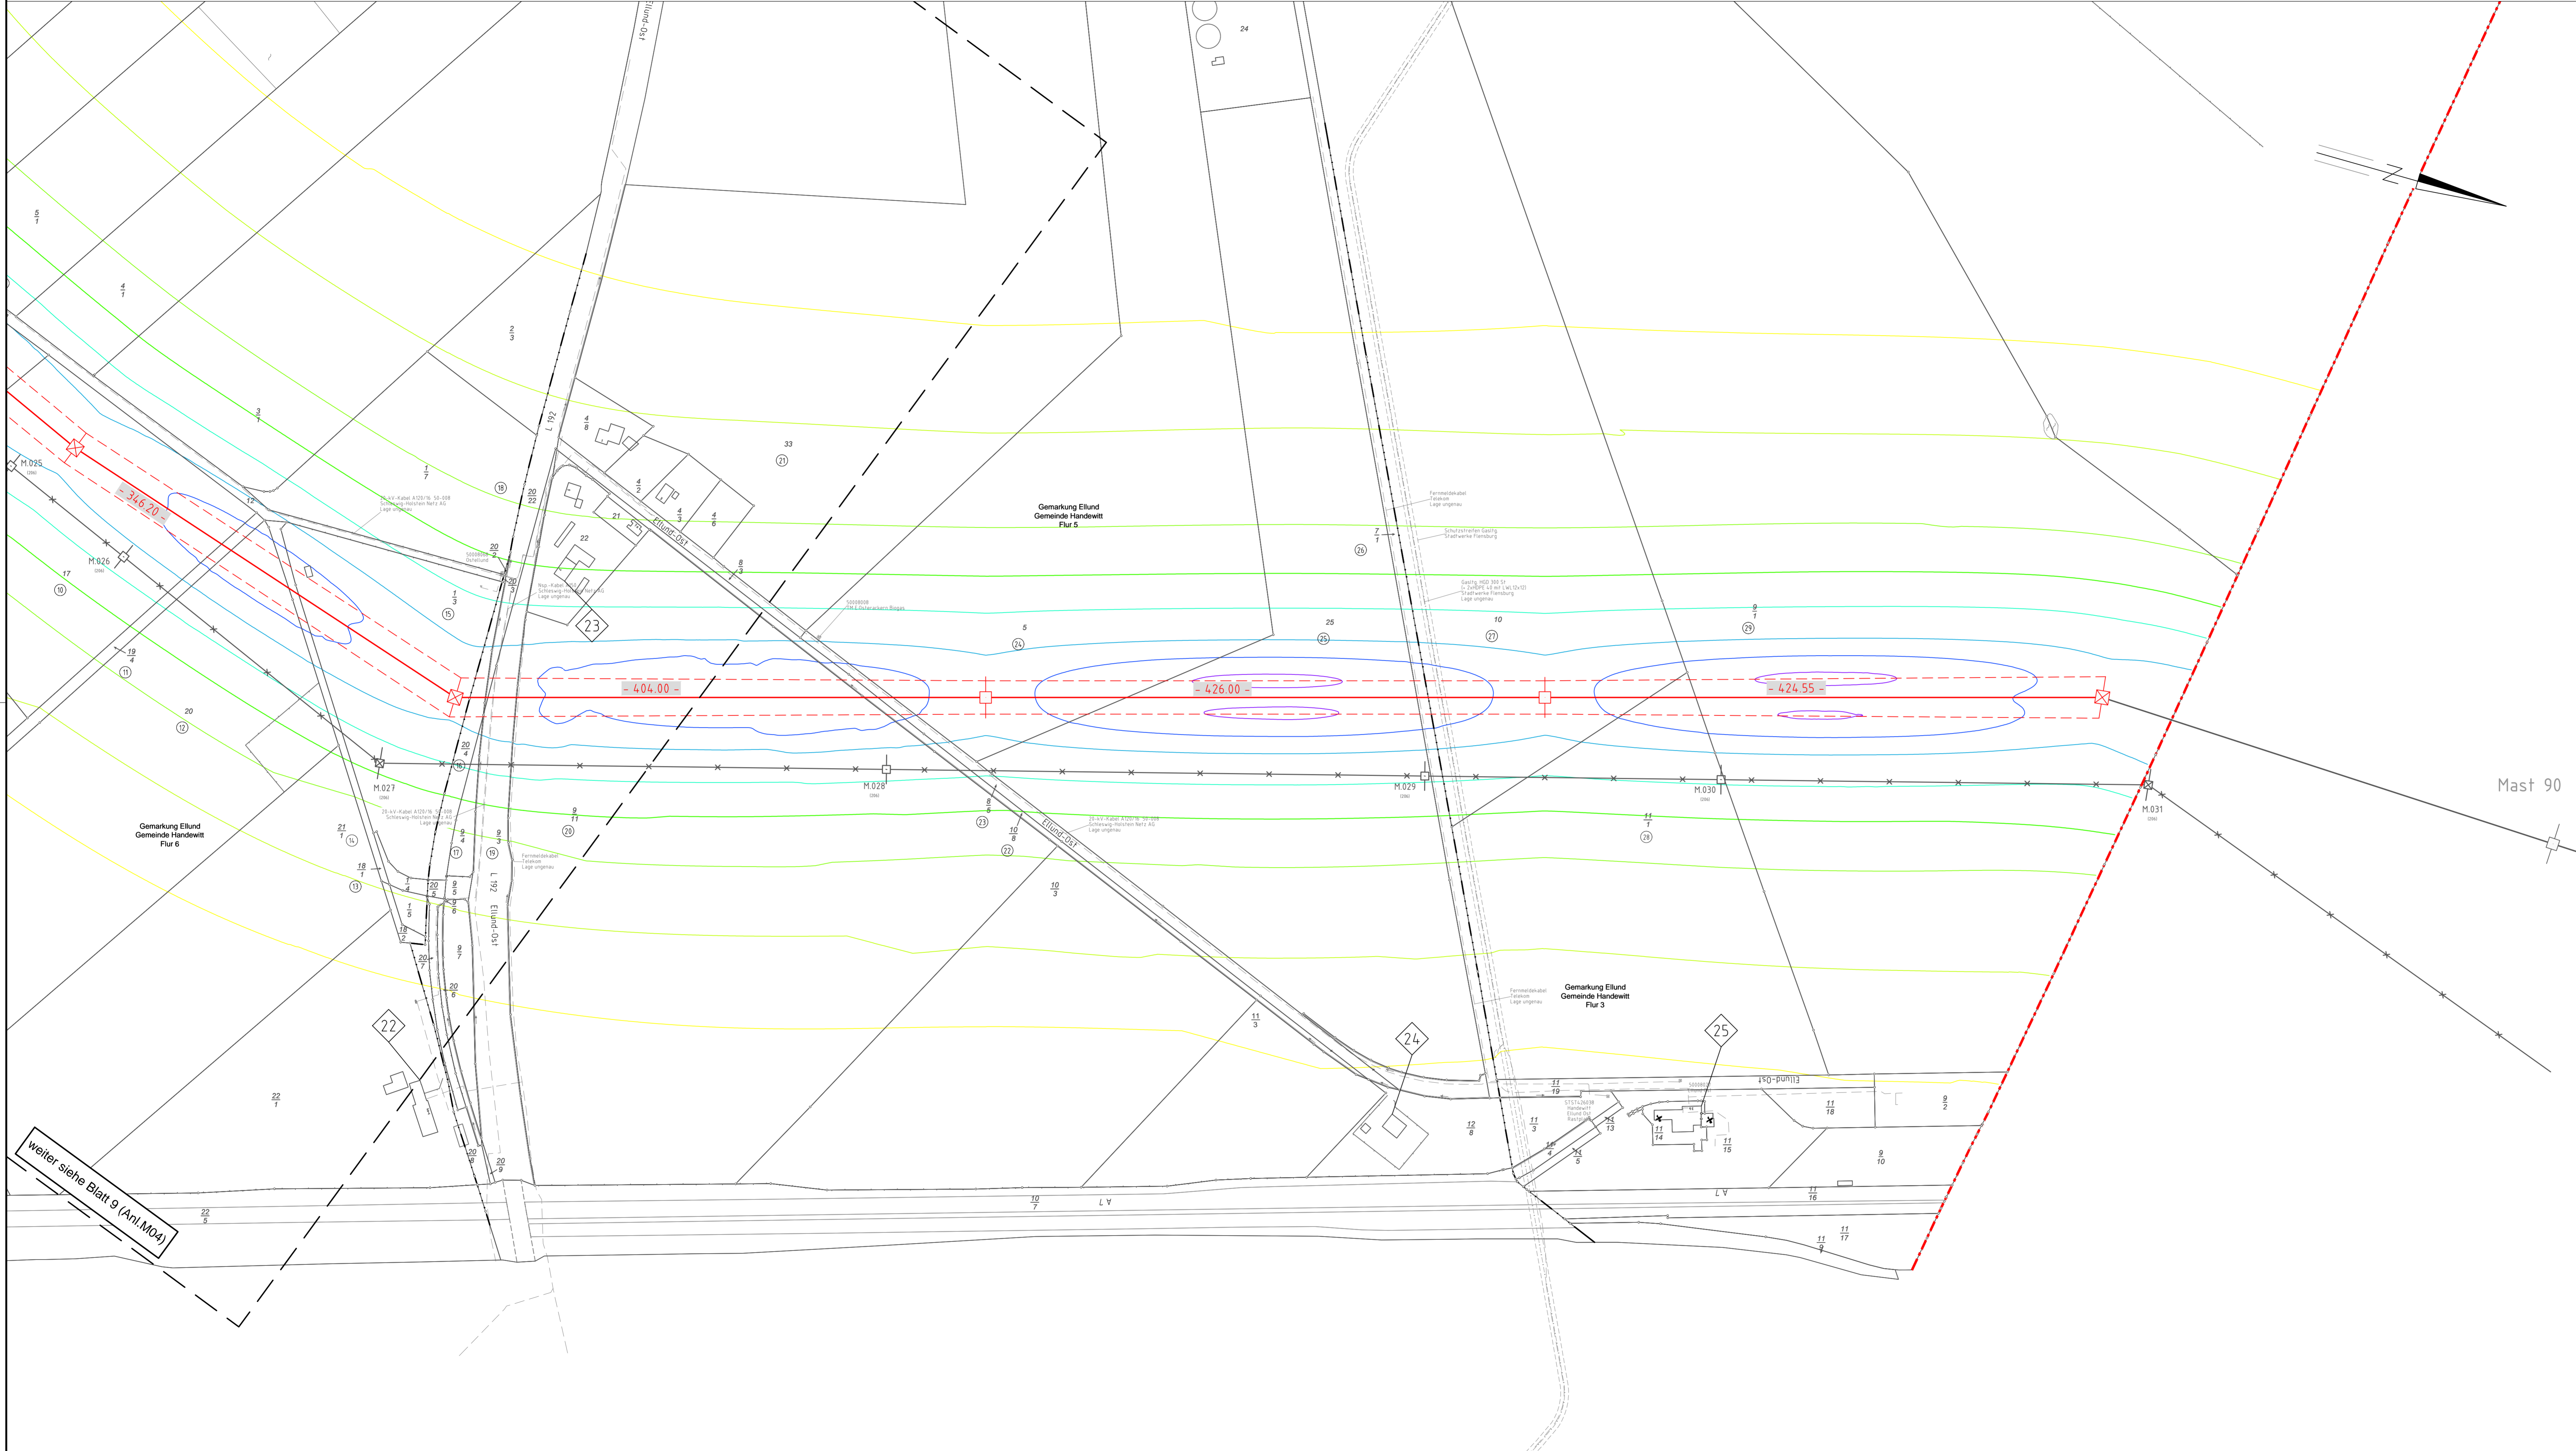


weiter siehe Blatt 9 (Anl.MDA)




Anlage M04.2A
Blatt 10/10

380-kV-Leitung Handewitt - Kassow Nr. 327
Abschnitt Flensburg - Bundesgrenze
Lageplan
B-Feld - magnet. Flussdichte
Mast Nr. 23- Mast Nr. 26

B-Feld:

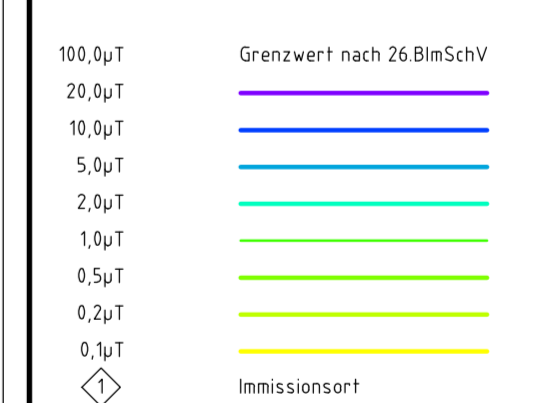

Legende:

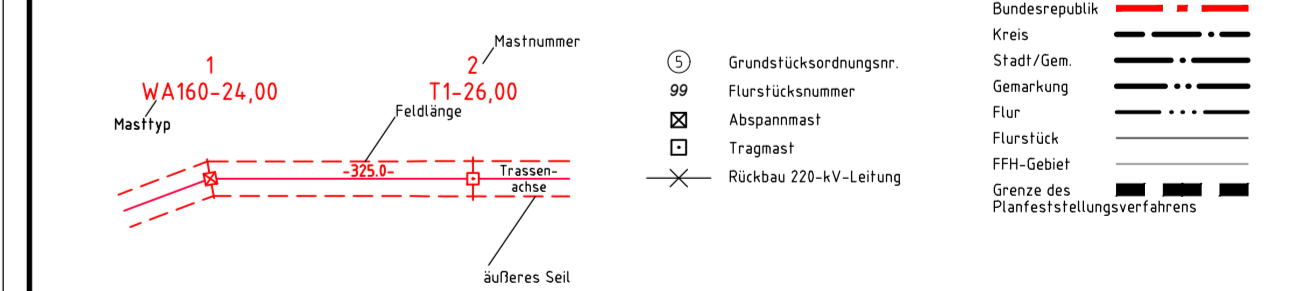

Planfeststellungsunterlage

Aufgestellt Bayreuth, Tennet TSO GmbH	15.05.2019
Maßstab 1:2000	Einheit Meter
Bearb. 28.04.2019 jpk Geor. 03.05.2019 jp Norm. DIN EN 50344-2-4:2016 Fachbereich TL	Datum 28.04.2019 Name jpk Datum 03.05.2019 Name jp
Zust.	Anderung Datum Name Urspr.