


12
WA140-36.00

13
T1-38.00

14
T1-38.00

15
T1-38.00


16
WA140-39.00

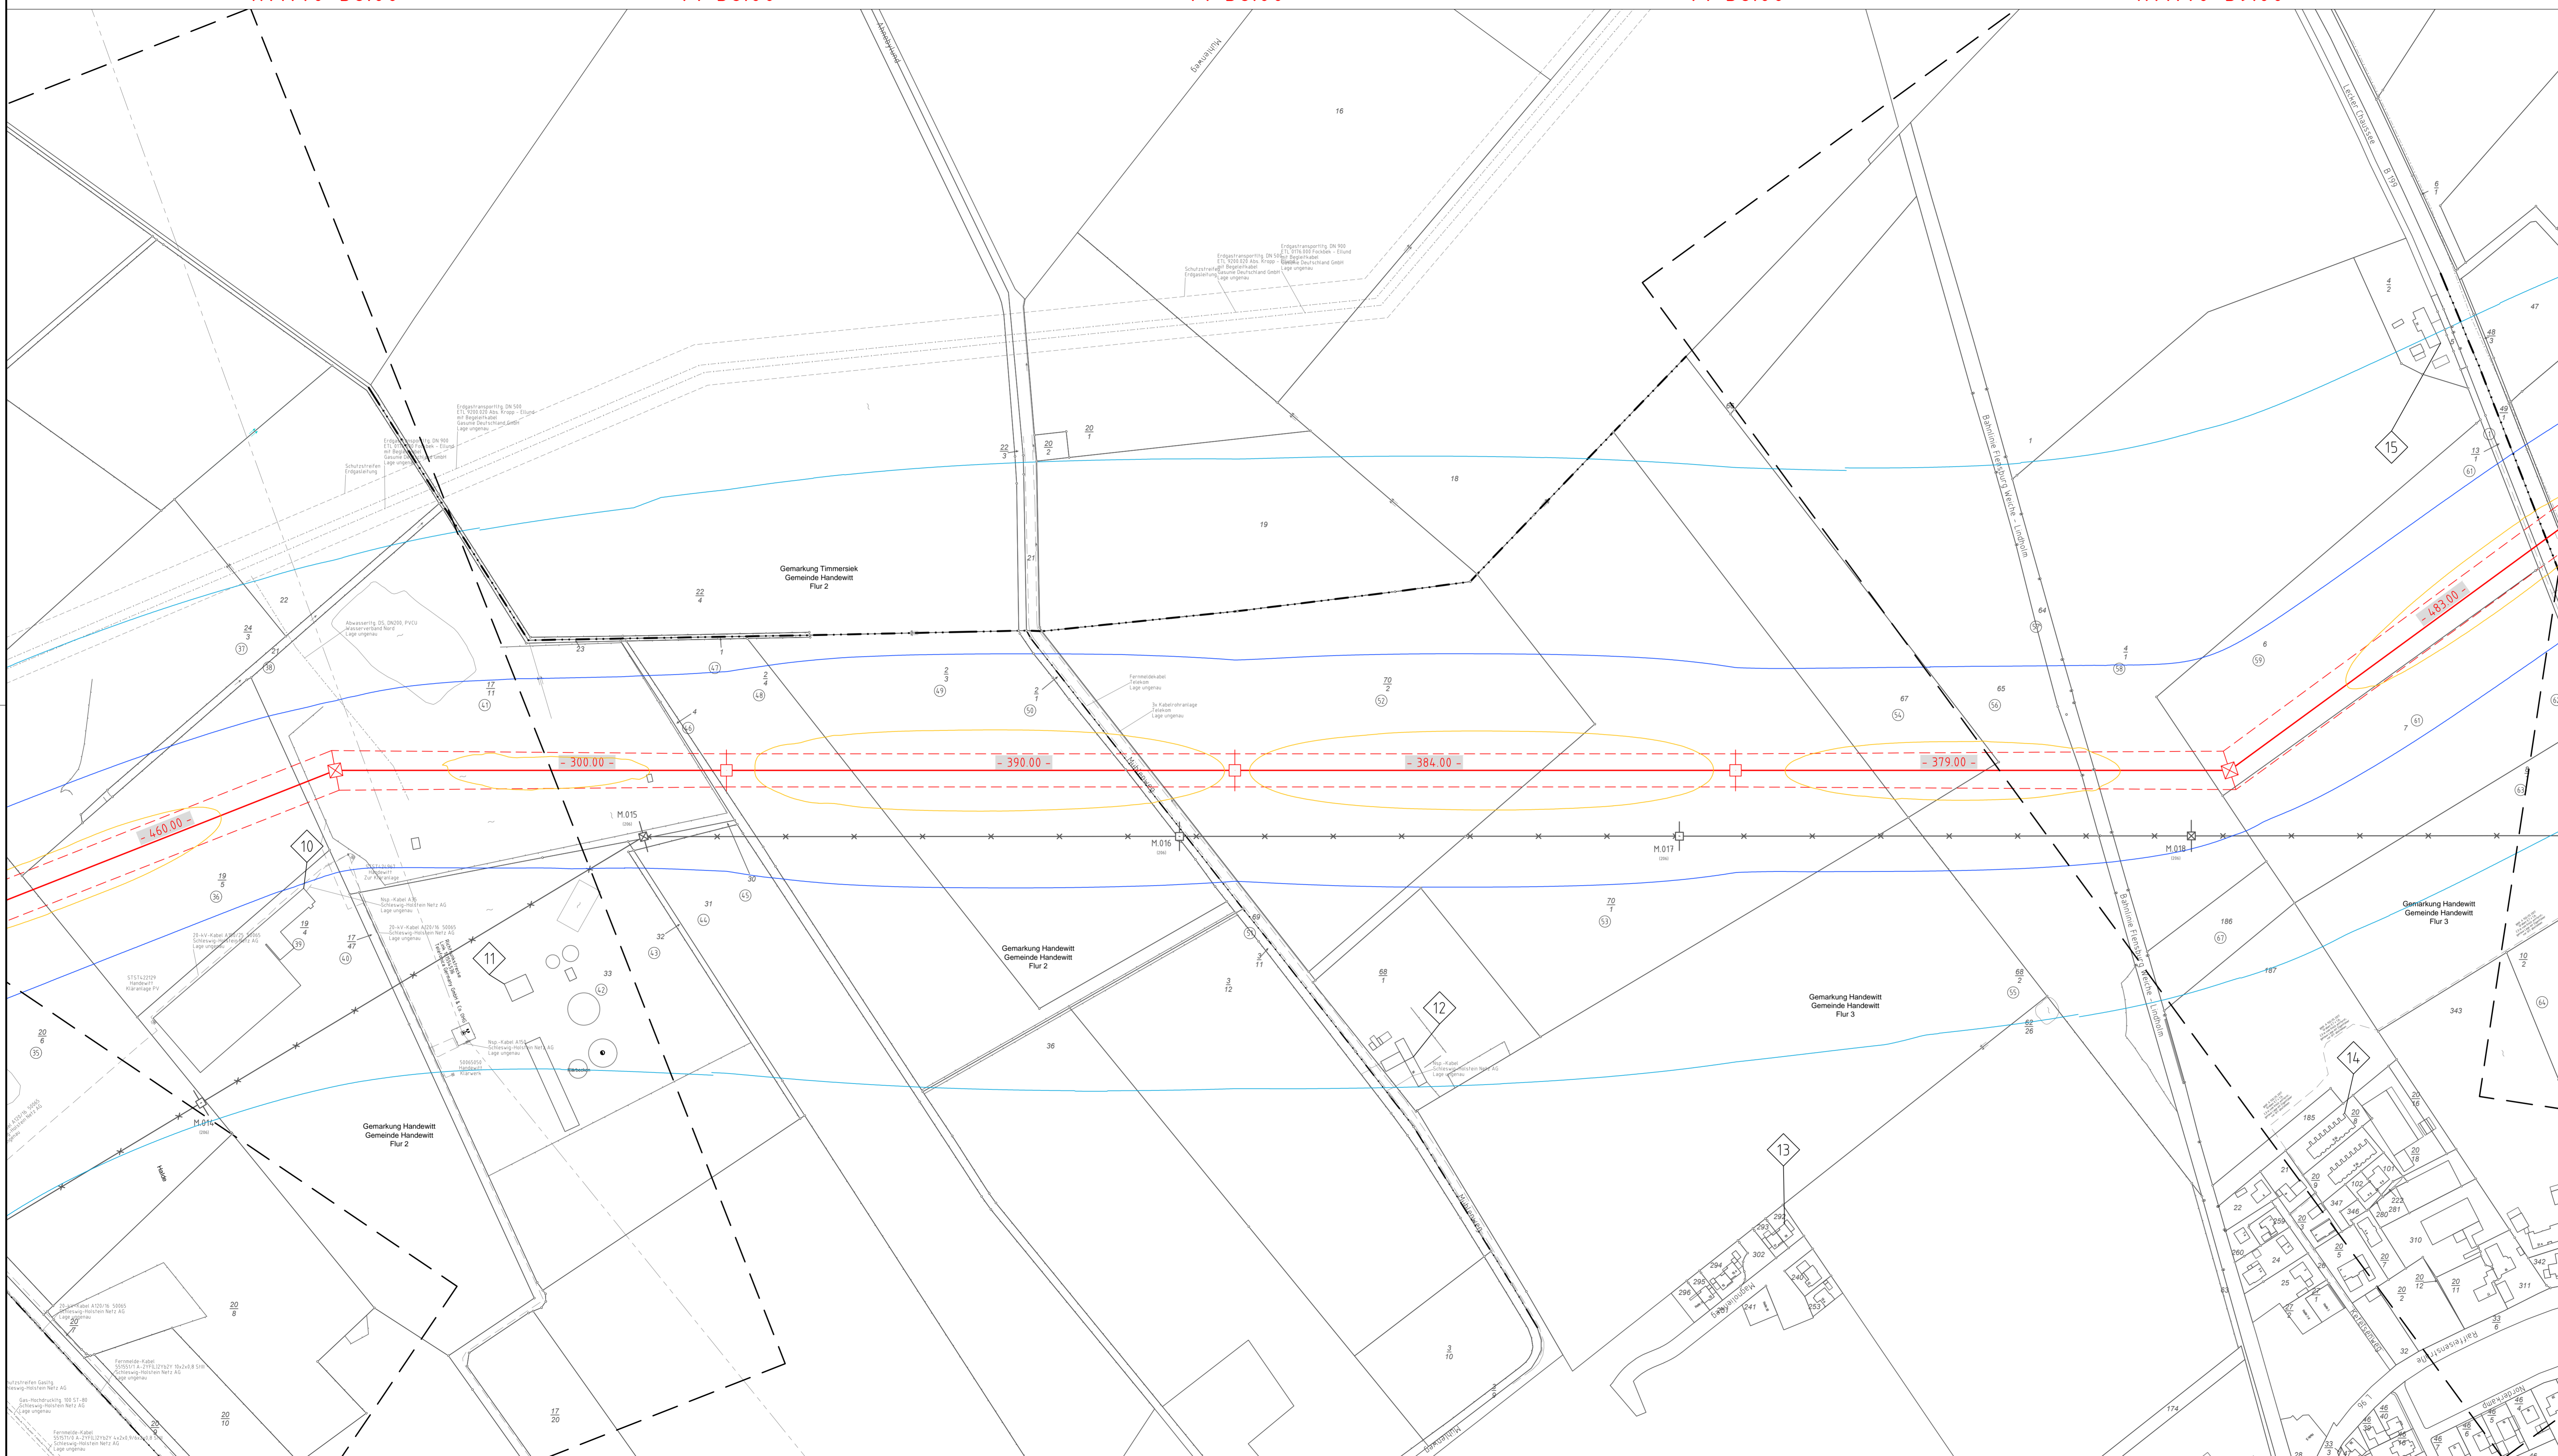


Anlage M04.3
Blatt 06/10

380-kV-Leitung Handewitt - Kassow Nr. 327
Abschnitt Flensburg - Bundesgrenze
Lageplan
Schallimmission - Isophonenkarte
Mast Nr. 12 - Mast Nr. 16

Schallimmission:

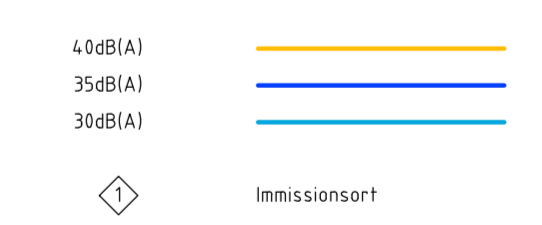

Legende:

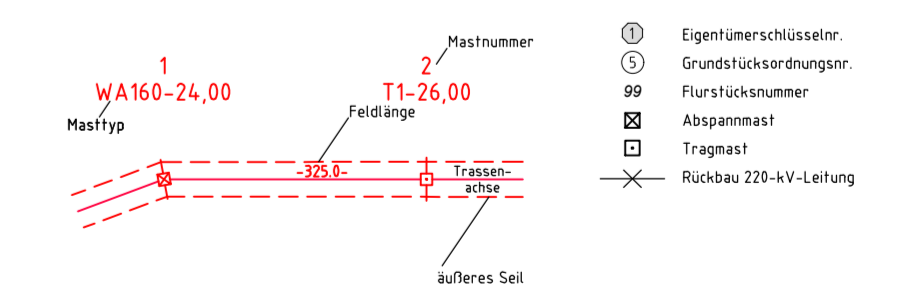

Planfeststellungsunterlage

Aufgestellt 15.05.2019	
Bayreuth, TenneT TSO GmbH	
LV: Dr. J. Müller I.A. Dr. J. Müller	
EQOS Energie	Maßstab 1:2000 Einheit Meter
Deutsche Energie	Datum 23.04.2019
Deutsche Energie	Gepr. 03.05.2019
Deutsche Energie	Norm. DIN EN 50341-2-4: 2016
Deutsche Energie	Fachbereich TL
Zust.	Anderung Datum Name Urspr.