


22
WA160-36.00

23
WA140-36.00

24
T1-38.00

25
T1-38.00

26
WE/WAdiff140-33.00

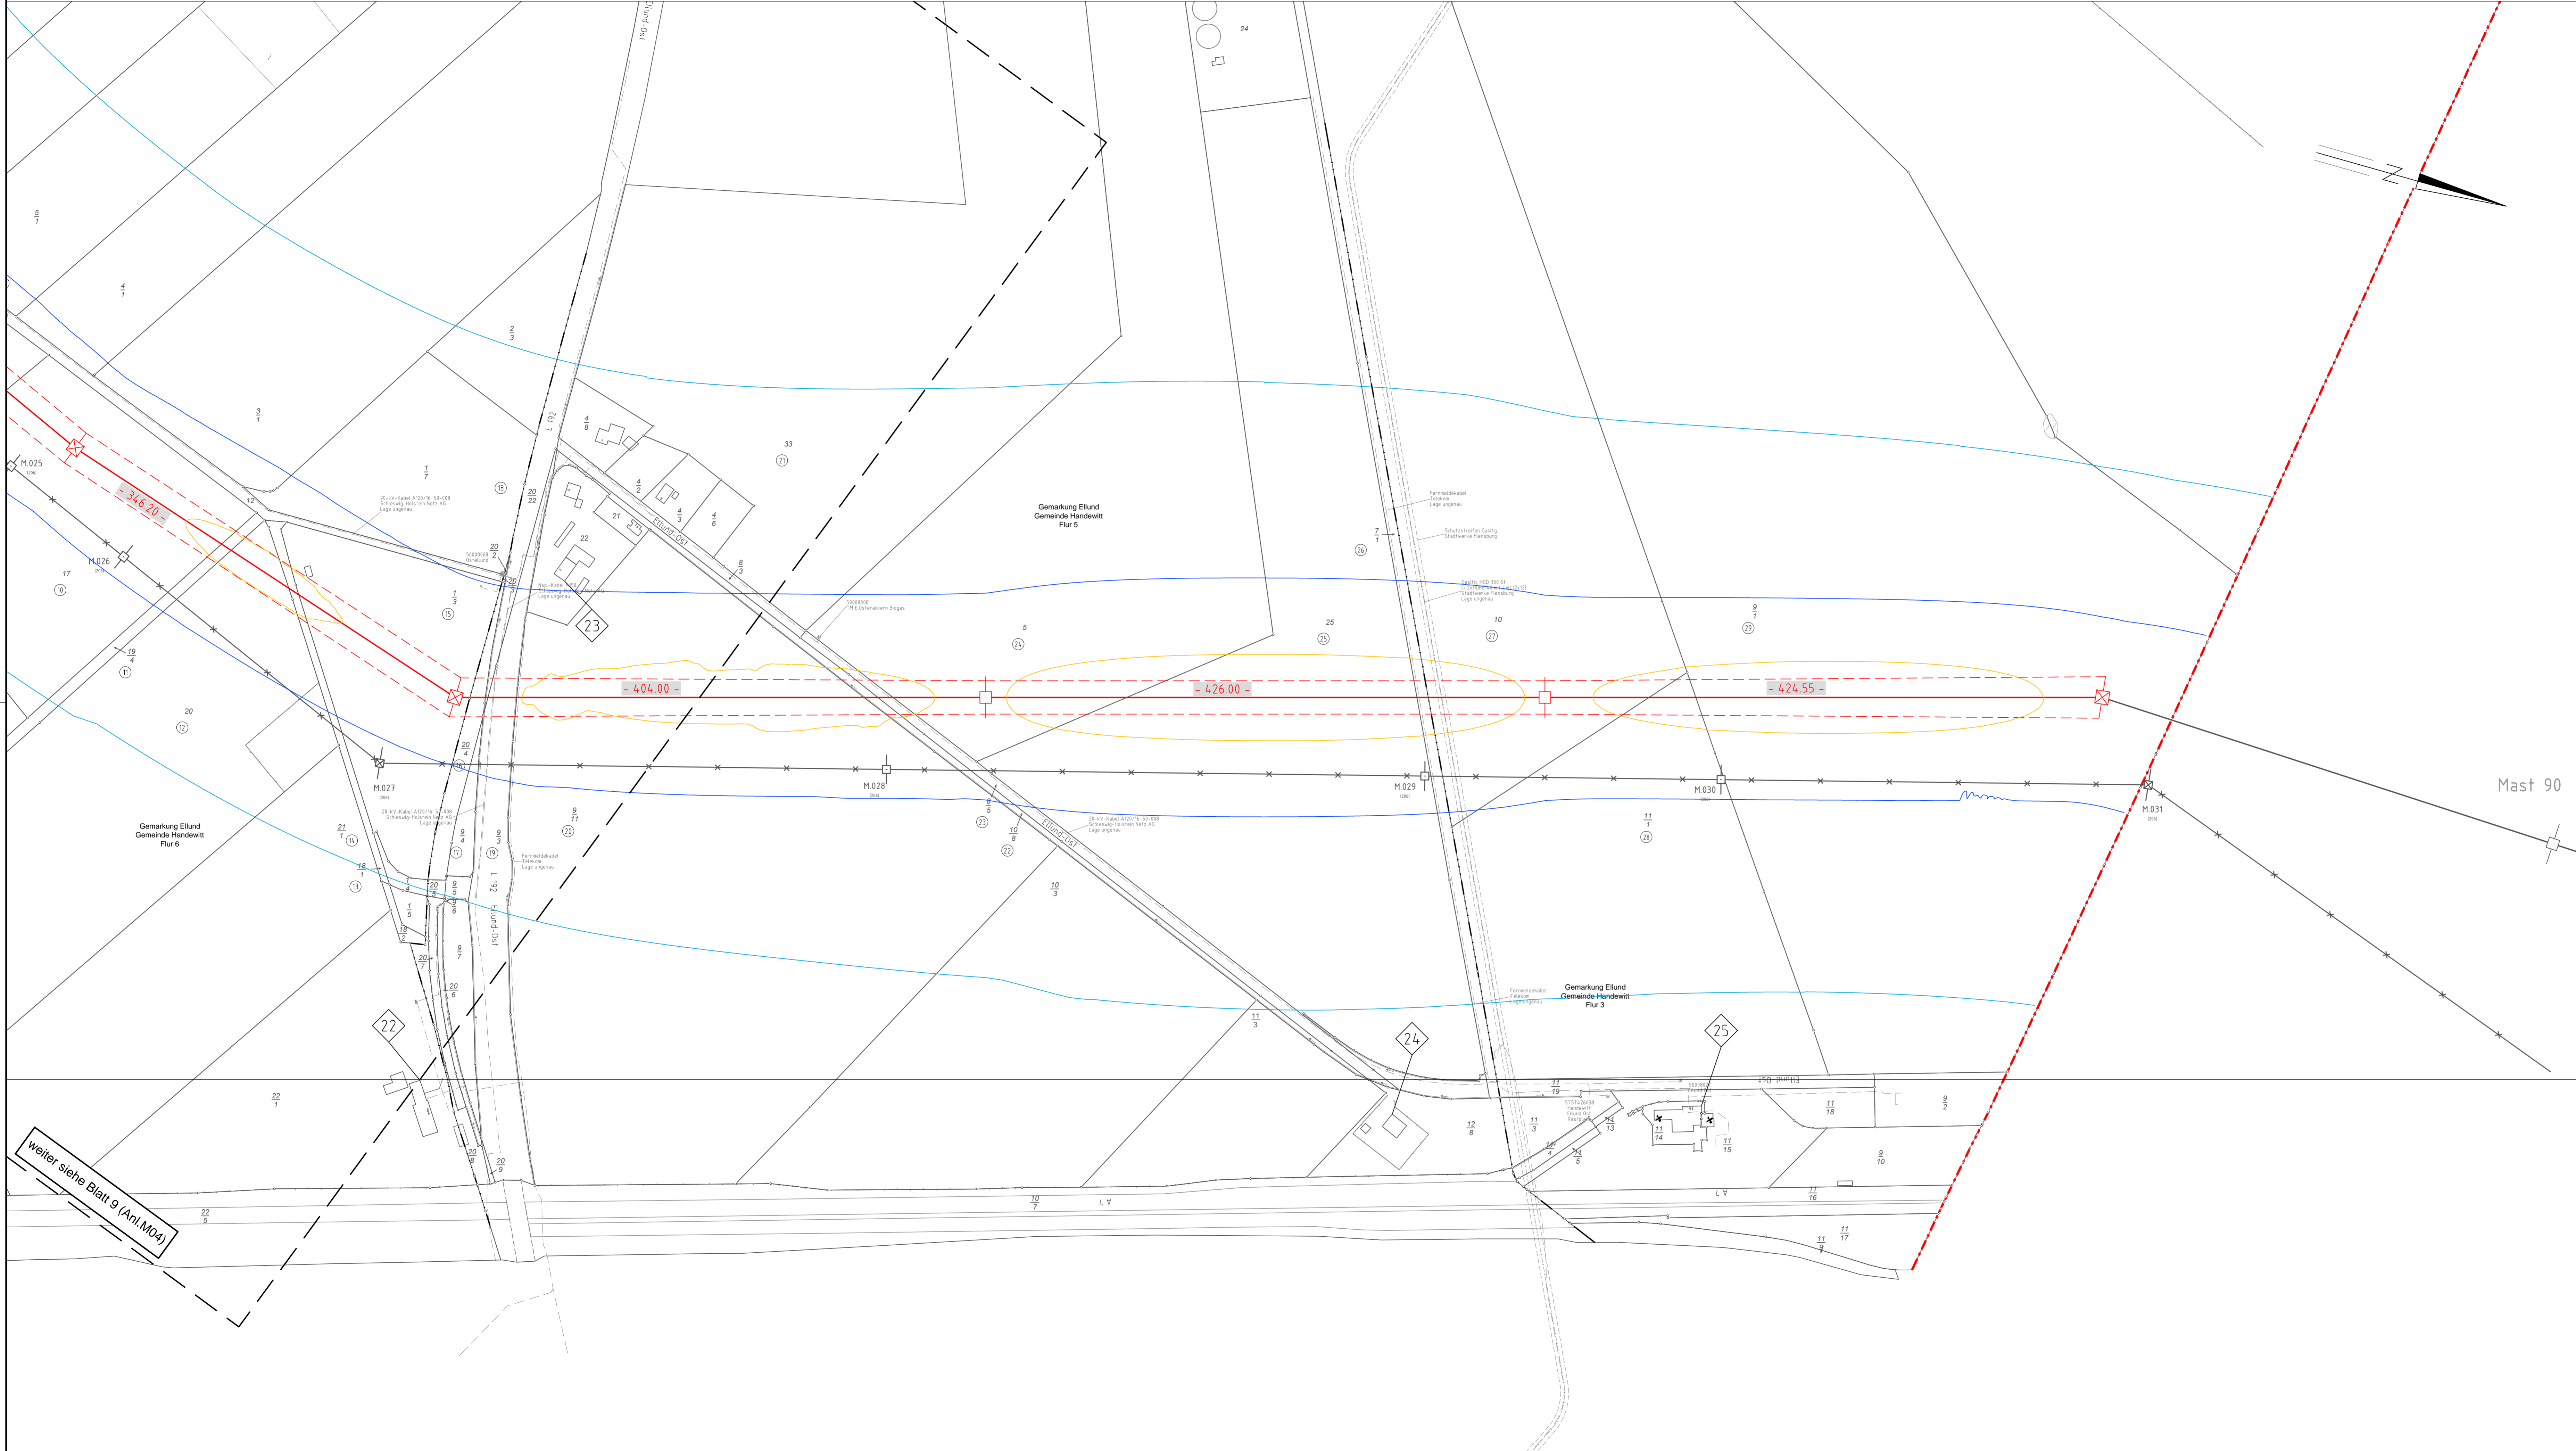

weiter siehe Blatt 9 (Anl.M04)




Anlage M04.3
Blatt 10/10

380-kV-Leitung Handewitt - Kassow Nr. 327
Abschnitt Flensburg - Bundesgrenze
Lageplan
Schallimmission - Isophonenkarte
Mast Nr. 23- Mast Nr. 26

Schallimmission:



Legende:

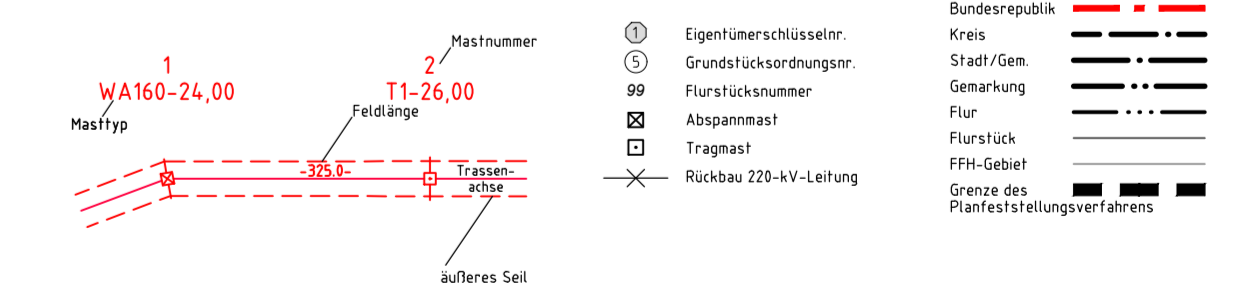

Planfeststellungsunterlage

Aufgestellt Bayreuth, Tennet TSO GmbH	15.05.2019			
 Deutschland GmbH Kellertalstraße 24 D-88200 Biberach Leutragstraße 1	Maßstab 1: 2000 Einheit Meter			
Zust.	Anderung	Datum	Name	Urspr.