


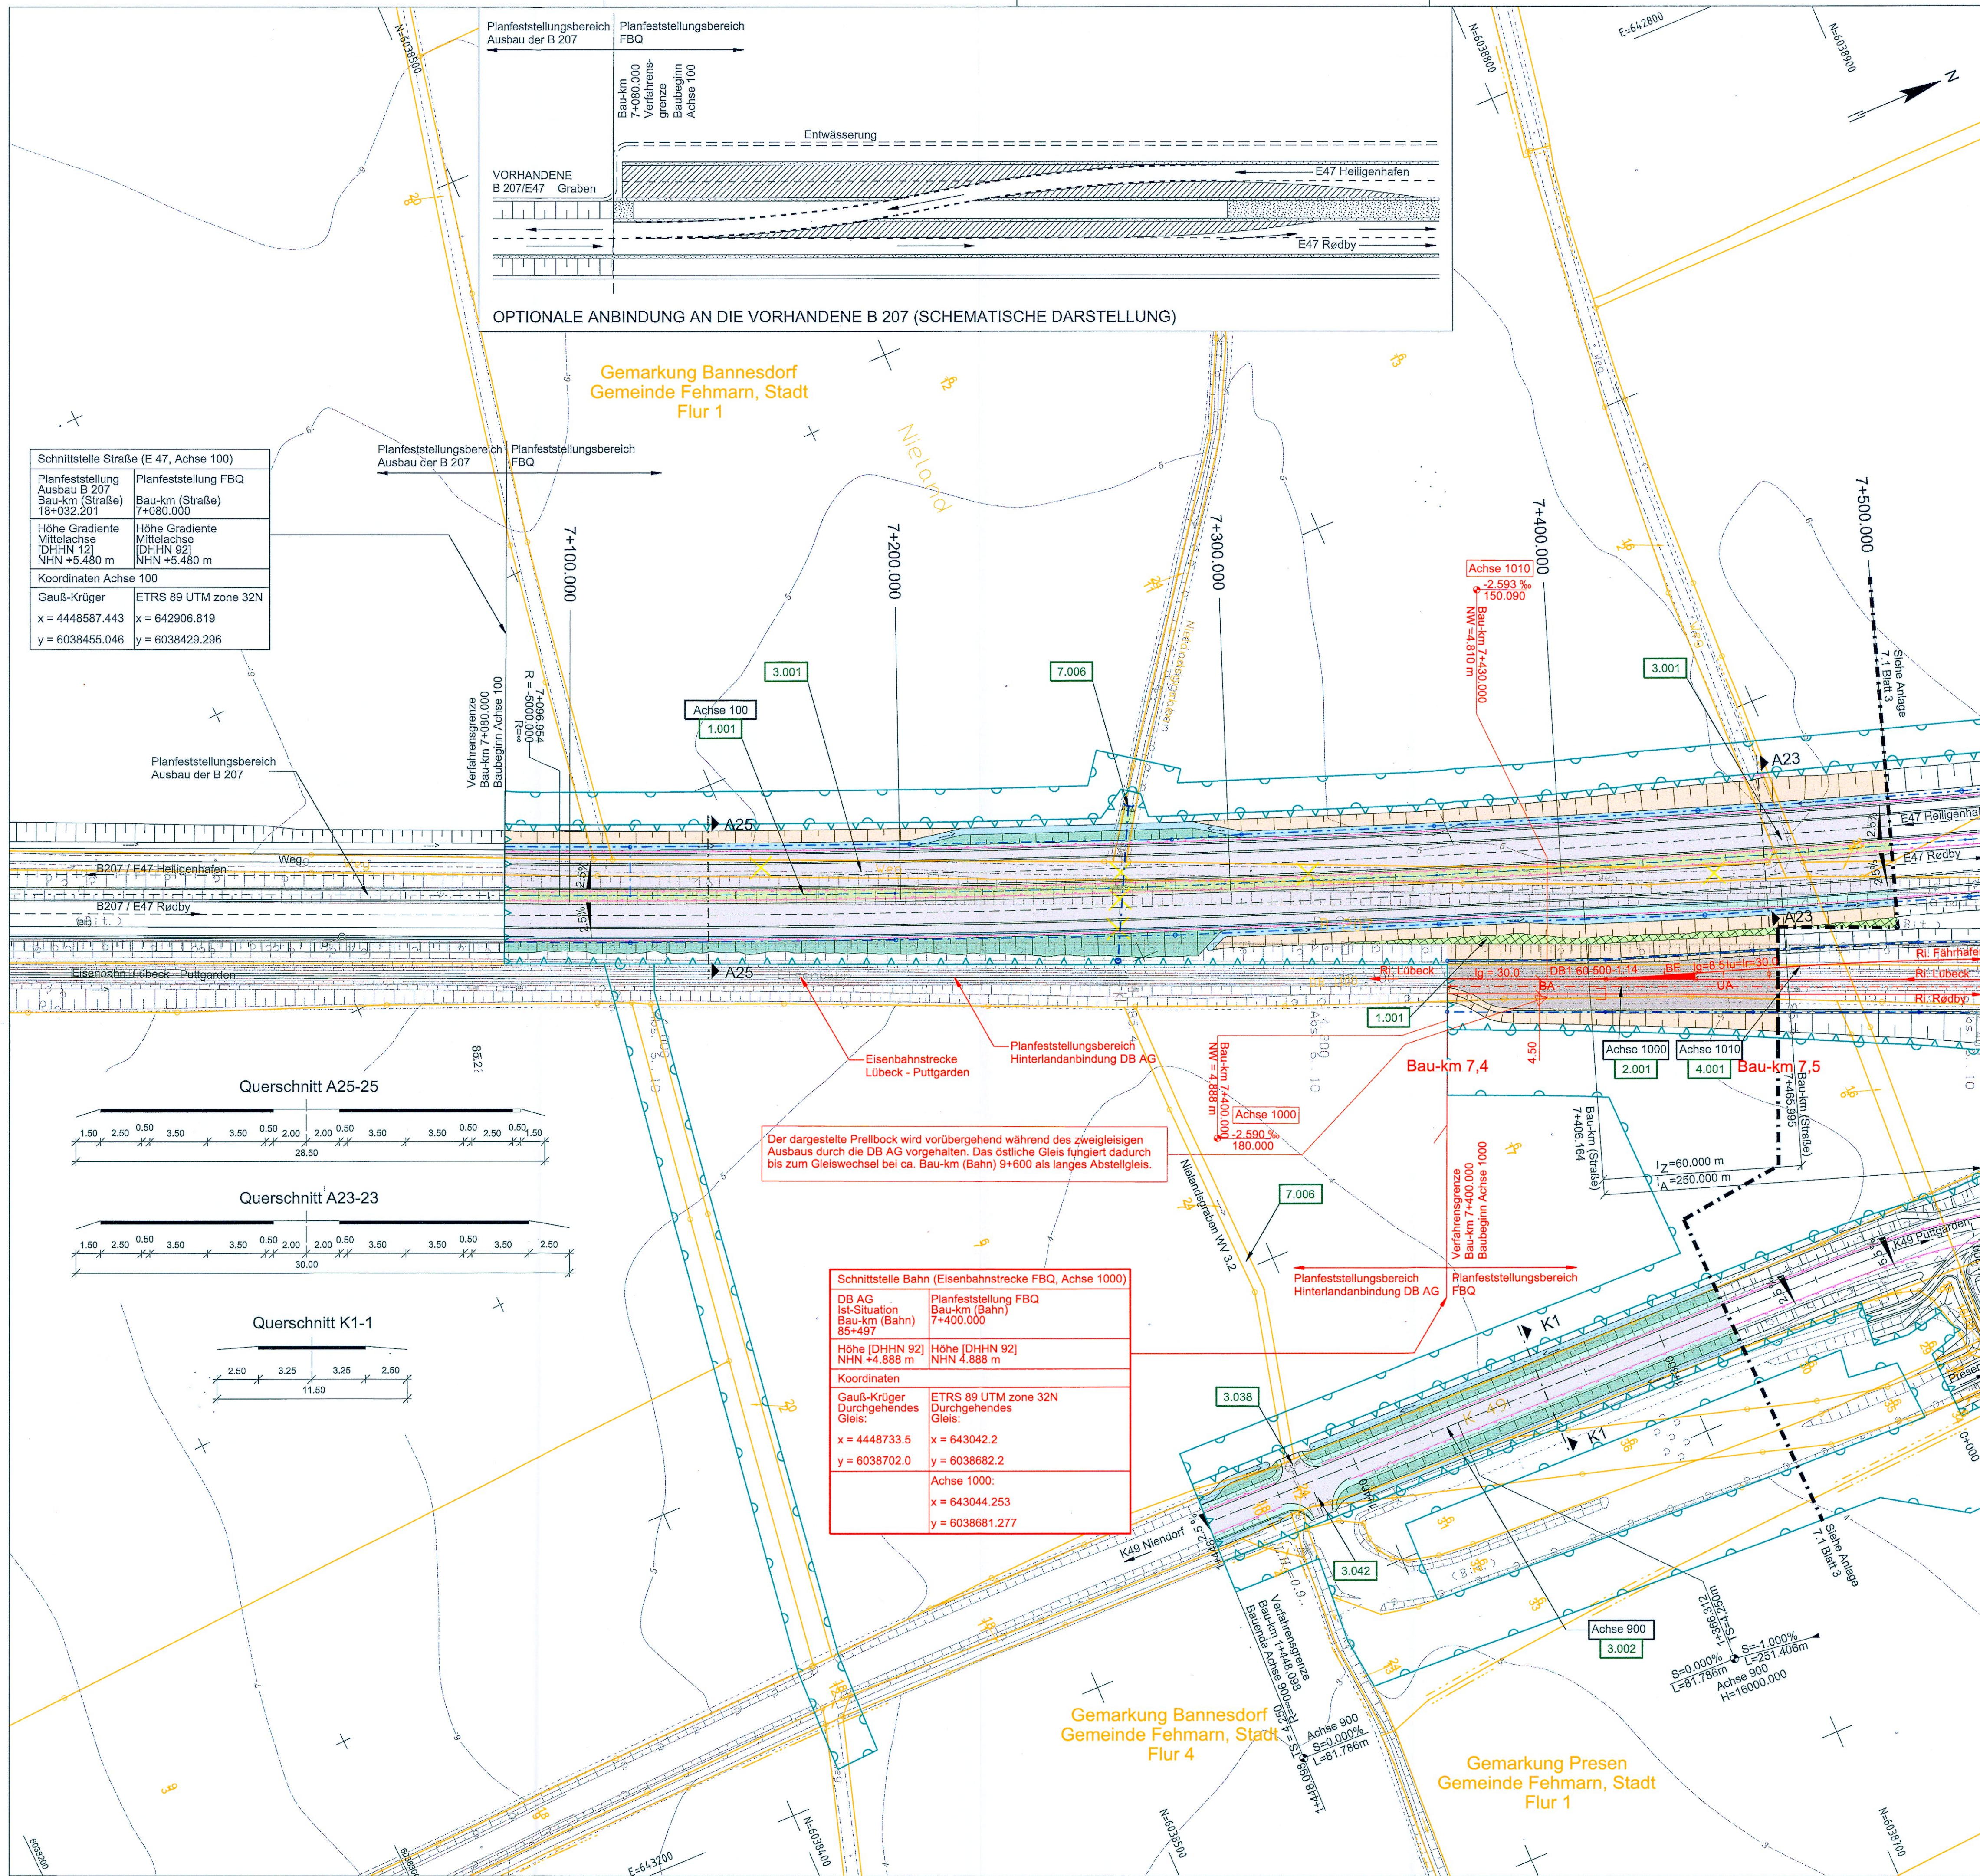

ZEICHENERKLÄRUNG

Straße:

Entwässerungsmulde mit Fließrichtung

Dammboschung

Bankett

Entwässerungsrinne

Standstreifen

Fahrbahn

Trennstreifen (unbefestigt/befestigt)

Fahrbahn

Standstreifen

Bankett

Entwässerungsmulde mit Fließrichtung

Einschnittsboschung

Geh- und Radweg

Nebenstraßen (unbefestigt/befestigt)

Bahn:

Entwässerungsrinne

Dammboschung

Achse Gleis

Entwässerungsrinne

Einschnittsboschung

Gewässer

Tunnel:

Standstreifen

Fahrbahn

Zentralgalerie

Fahrbahn

Standstreifen

Achse Gleis

Achse Gleis

o.A.

ohne Ausrundung

Rettungsplatz Bahn

1.001

Nr. Bauwerksverzeichnis

Grenze Bodenverbesserung

Geplante LSA

Flurstücksgrenze

Flurgrenze

Gemarkungsgrenze

Gemeindegrenze

Betonstützwand

Grenze FFH-Gebiet "Fehmarnbelt"

Zaun / Tor / Schranke

Eingriffsgrenze (anlagebedingt)

Grenze der baubedingten Flächeninanspruchnahme (temporäres Baufeld)

Abgrenzung der Kompensationsfläche

Nachrichtlich: Passive Schutteinrichtung

Geplante Entwässerungseleitung mit Kontrollschacht

Vorhandener Verbandsgraben, verrohrt

Blattschnitt (siehe Anschlussplan)

Niegungsbrechpunkt mit Angabe von Ausrundungshalbmesser, Längsneigung und Abstand zum nächsten Niegungsbrechpunkt.

Tiefpunkt / Hochpunkt

Querneigung

BEMERKUNGEN:
Alle Maße in Meter, wenn nicht anders angegeben
Höhen über NHN
Die Koordinaten beziehen sich auf das Koordinatensystem ETRS 1989 UTM zone 32N.

QUERVERWEISE:
Höhenplan Eisenbahnstrecke FBQ siehe Anlage 8.1, Blatt 1
Höhenplan E47 siehe Anlage 8.2, Blatt 1
Höhenpläne Kreuzende Straßen siehe Anlage 8.6, Blatt 3-5
Höhenpläne Sonstige Bahnstrecken und Straßen siehe Anlage 8.7, Blatt 11 & 13
Detailangaben zu Entwässerung, Leitungsbestand und Leitungsverlegung siehe Anlage 5, Anlage 7.3, Blatt 1, Anlage 13.3, Blatt 1, Anlage 13.5, Blatt 1, Anlage 13.6, Blatt 5 und Anlage 13.7, Blatt 1
Angaben zur Flächennutzung siehe Anlage 3.1, Blatt 1
Schalltechnische Angaben siehe Anlage 11, Blatt 1-2
Grundenverbsplan siehe Anlage 14.2, Blatt 2

Grundlage der Entscheidung

vom 31.01.2019

Az.: APV-622.225-11.1

Dieser Plan ist Bestandteil der vorbeschriebenen Entscheidung. Für die Angabe der Rechtsgrundlage und deren Fundstelle wird auf die Entscheidung verwiesen.

Kiel, den 31.01.2019

Amt für Planfeststellung Verkehr

Planfeststellungsbüro

gez. Dörte Hansen

Planfeststellungsunterlage

Lageplan 7.1, Blatt 2

Lagepläne

Fehmarn

2 von 9

DECKBLATT

Index

Datum

Bearb./Gez.

Gepr.

Freig.

Art der Änderung

7

2016-06-03

AHY/BXR

HIL

SKP

Datum geä.

6

2016-05-03

HIL/GFC

AHY

SKP

W31-31 in W23-23 geä. Darst. Rückbau erg.

2016-02-29

Gemeindestr. Presen vergr. wg. Amphibienzaun

Flächeninanspruchnahme temp. Flächeninanspruch. an

5

2016-02-29

HIL/GFC

AHY

SKP

Wegfall Achse 890: Änd. Eingriffsgrenze u.

Fehmarnbelt Fixed Link

Plan Approval Document

Feste Fehmarnbeltquerung

Planfeststellungsunterlage

Femern

Sund Belt

Landesbetrieb

Straßenbau und Verkehr

Schleswig-Holstein

Niederlassung Lübeck

gez. Claus Dynesen

03.06.2016

gez. Torsten Conradt

03.06.2016

Datum

2013-10-01

Bearb./Gez.

CLST/INNC

Gepr.

AHY/HIL

Freig.

S. Pedersen

Index Datum

2016-06-03

Projekt Nr.

9594004

Maßstab

1:1000

Format

A1

C/o

Rambøll Danmark A/S

Hannemanns Allé 53

DK-2300 København S

Lagepläne

Fehmarn

2 von 9

Bau-km (Bahn)

7+400.000 - 7+500.000

Bau-km (Straße)

7+080.000 - 7+500.000

Plan-Nr.

RAT-N-X11-0712

Index

7