



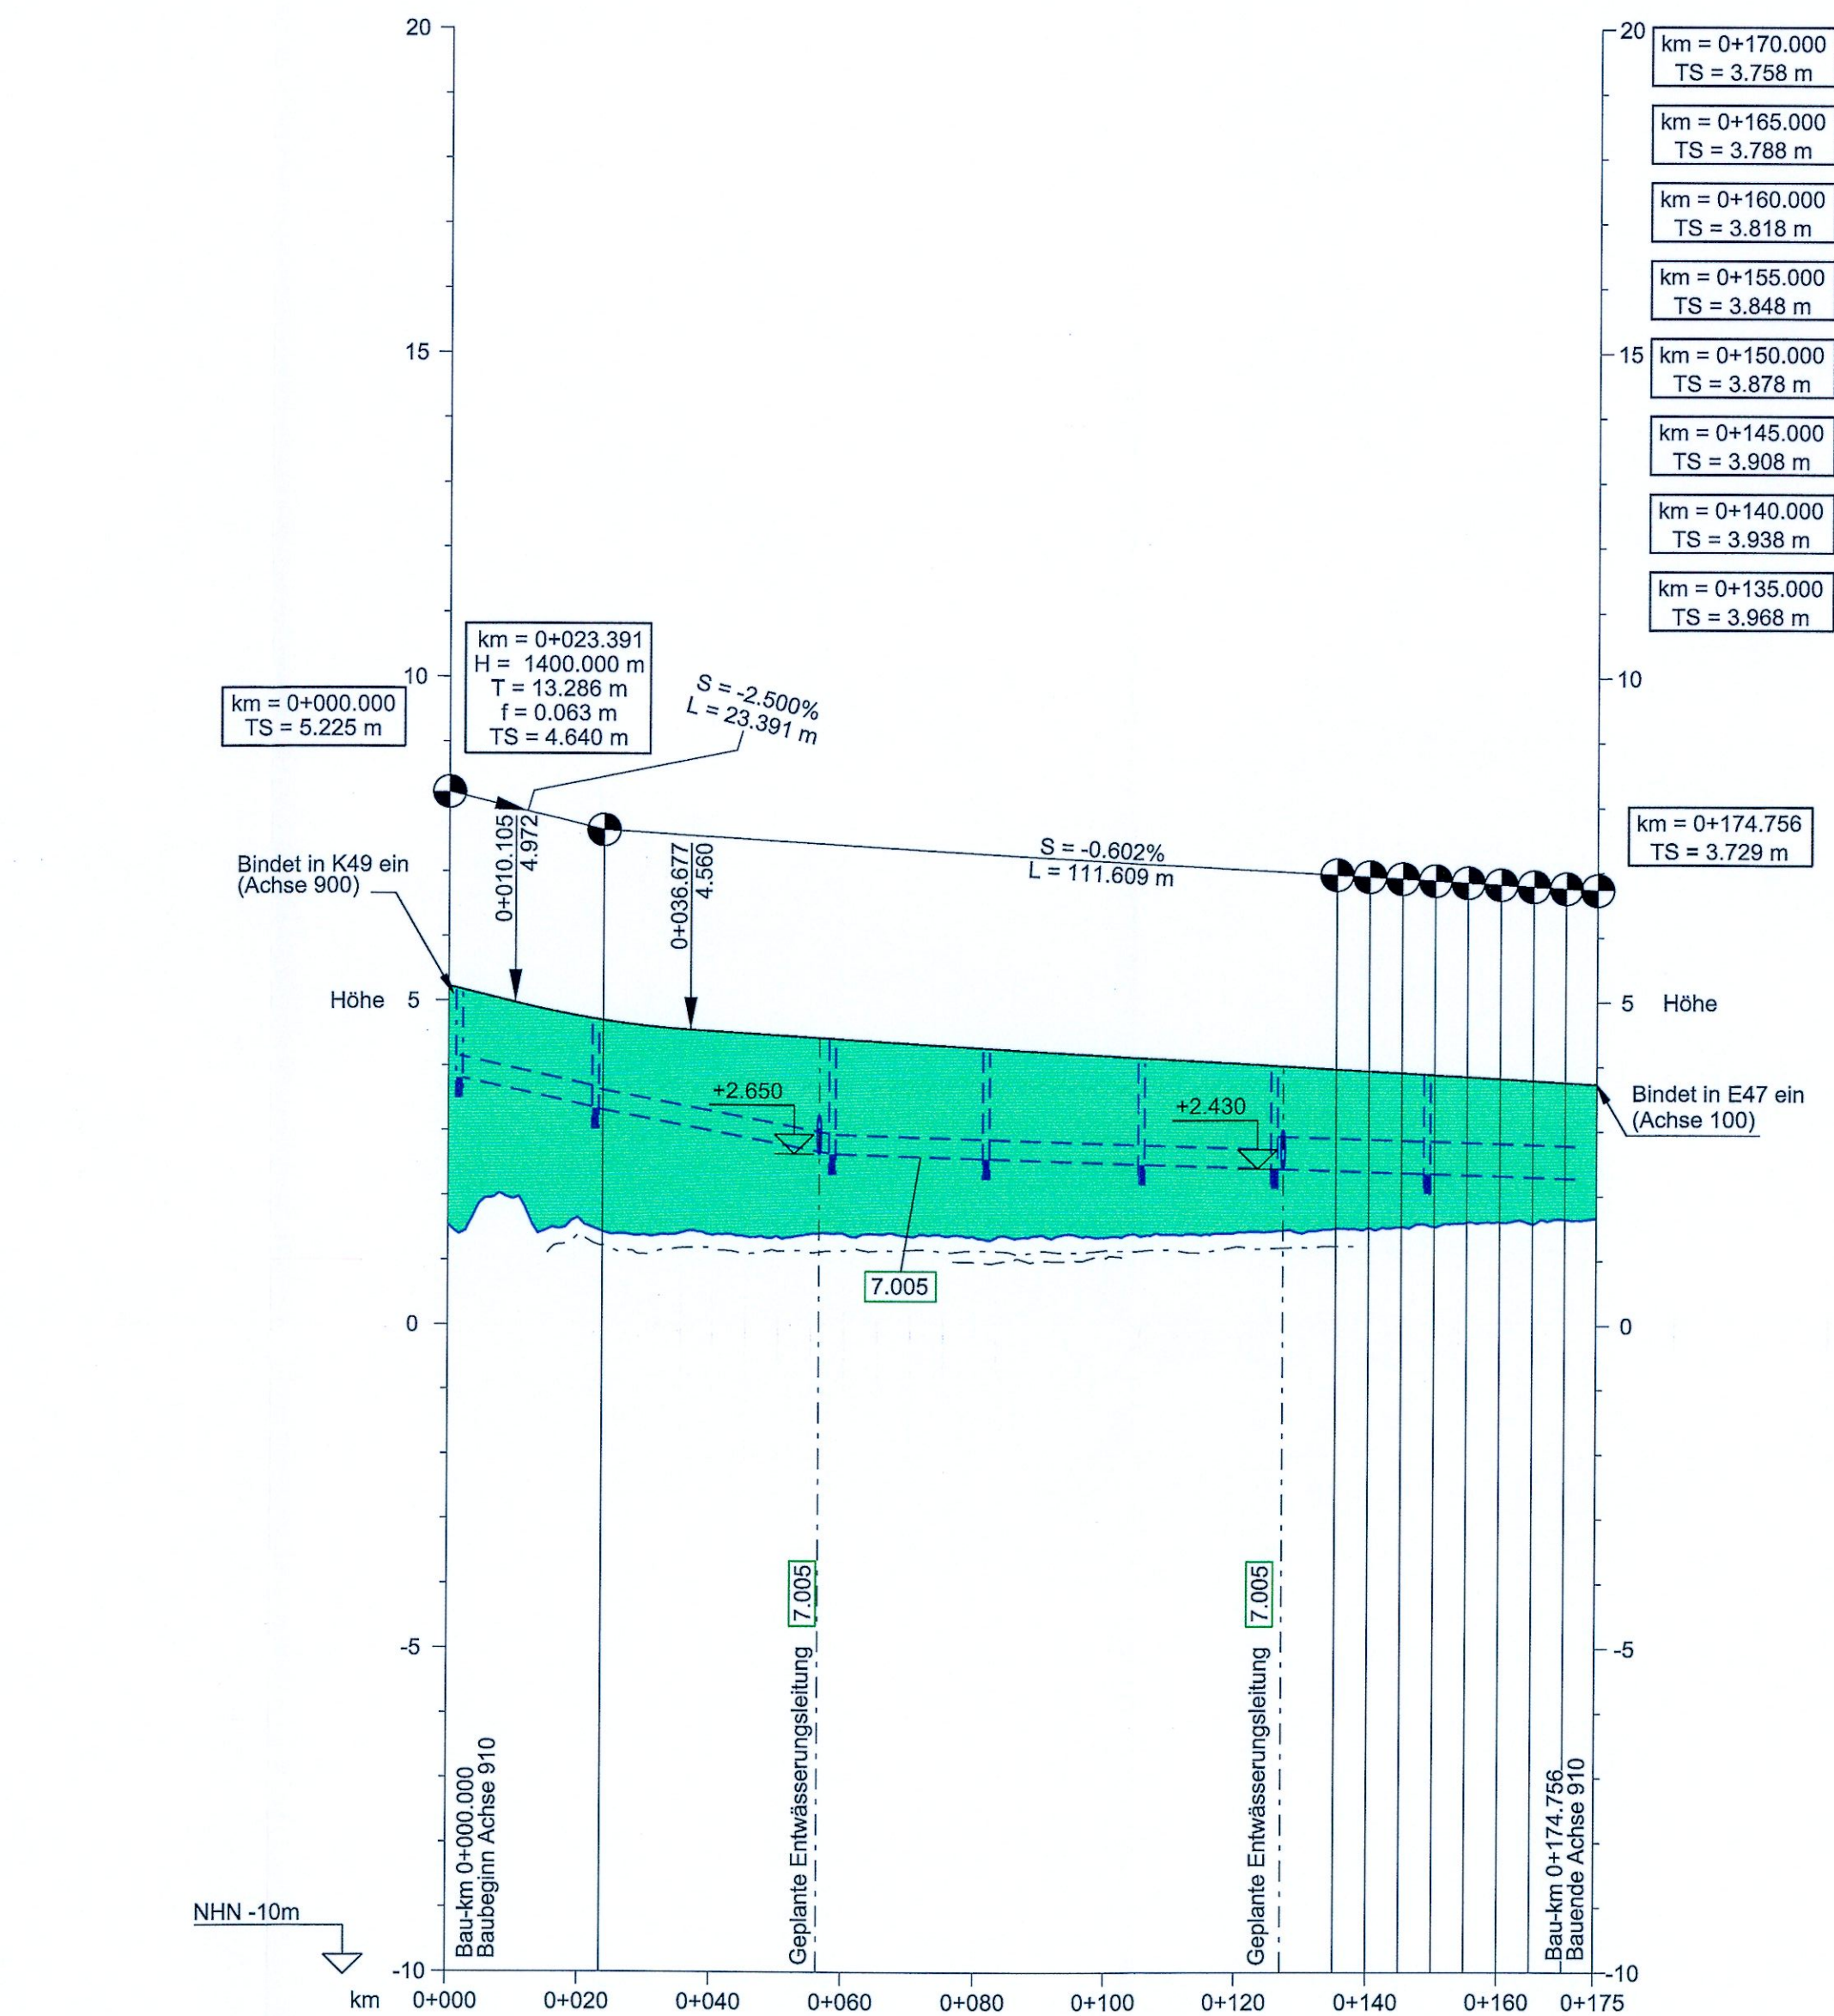


Rechtskurve Krümmungsband Linkskurve										
Links Rechts Querneigungsband (Achse am Fahrbahnrand)	-2.500%	-2.500%	-1.125%	2.500%	0.525%	6.000%	6.000%	0.900%	2.500%	-2.500%
Gradiente Fahrbahnrand	5.225	4.972	1.624	4.750	1.440	4.703	1.408	4.662	1.460	4.560
vorh. Gelände Fahrbahnrand	1.541	1.955	1.624	4.750	1.440	4.703	1.408	4.662	1.460	4.560
Sohle Mulde links										
Sohle Mulde rechts			1.408		1.198		1.149		1.164	
Bau - km	0+000.000	0+010.105	0+020.000	0+023.391	0+026.256	0+036.677	0+040.000	0+046.256	0+066.310	0+080.000

HÖHENPLAN - ACHSE 910
Horizontal 1:1000, Vertikal: 1:100

ZEICHENERKLÄRUNG

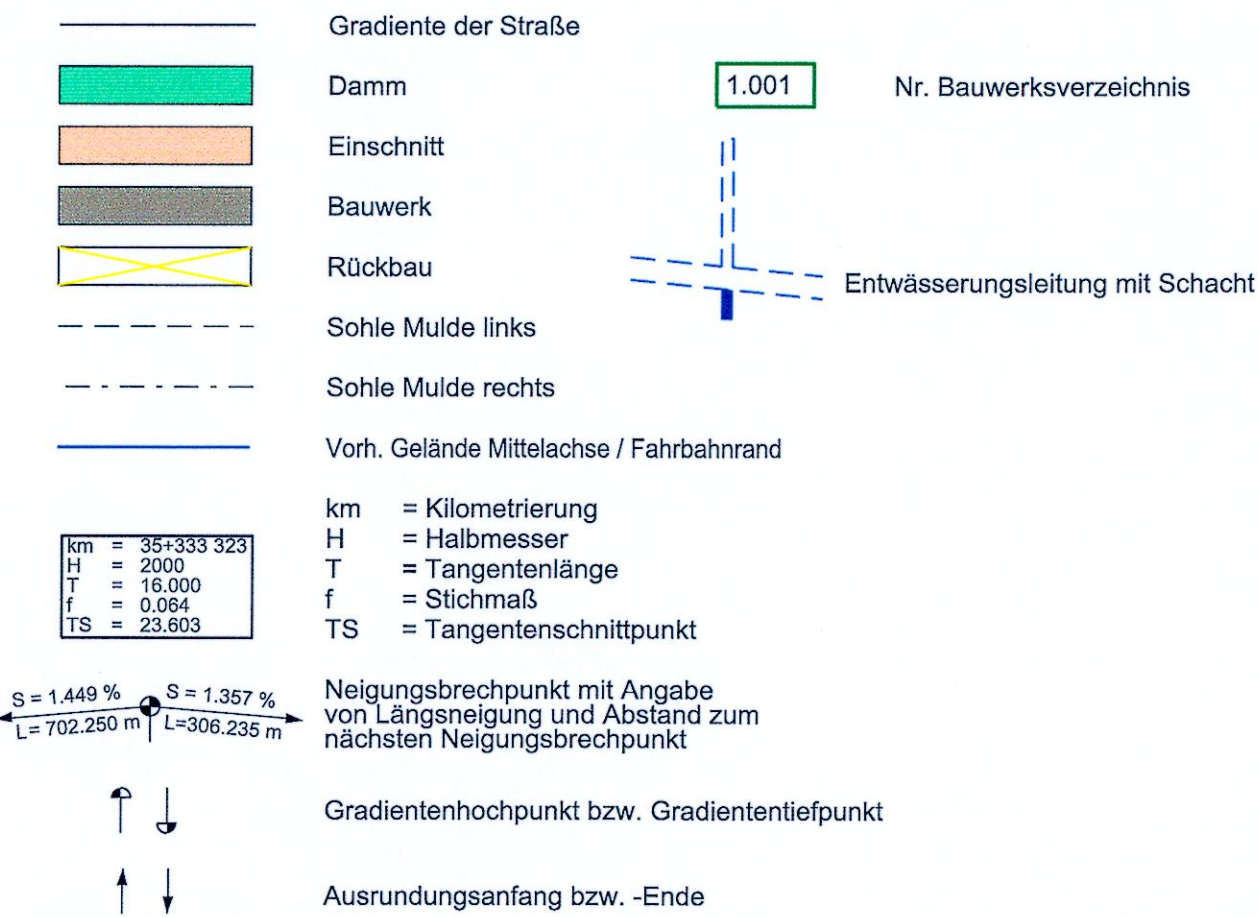

ACHSÜBERSICHT, OHNE MASSSTAB

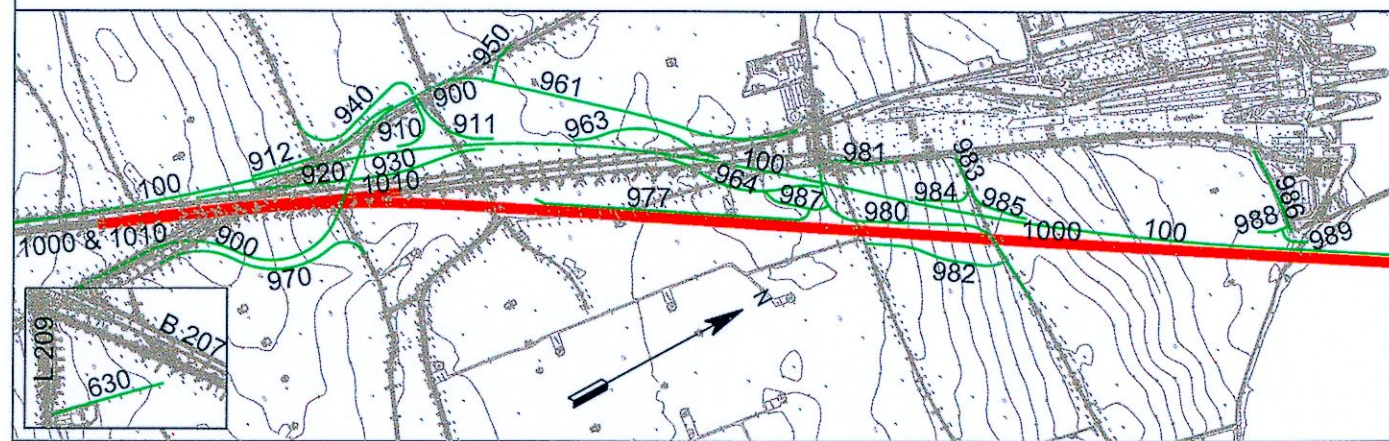

BEMERKUNGEN:

Alle Maße in Meter, wenn nicht anders angegeben
Höhen über NHN
Sickerleitungen (z.B. die Mittelentwässerung) sind in den Längsschnitten nicht dargestellt.
Alle Angaben hierzu sind den Leitungsplänen zu entnehmen.

QUERVERWEISE:


Querschnitt siehe Anlage 6.4, Blatt 2
Entwässerungsdetails siehe Anlage 13.3, Blatt 3 und Anlage 13.6, Blatt 7
Lageplan Achse 910 siehe Anlage 7.1, Blatt 4

Grundlage der Entscheidung
vom 31.01.2019
Az.: APV-622.228-16.1-1
Dieser Plan ist Bestandteil der vorbereiteten Entscheidung. Für die Angabe der Rechtsgrundlage und deren Fundstelle wird auf die Entscheidung verwiesen.

Kiel, den 31.01.2019
Amt für Planfeststellung Verkehr
-Planfeststellungsbehörde-
gez. Dörte Hansen

Planfeststellungsunterlage
Anlage 8.7, Blatt 4
Höhenpläne
Sonstige Bahnstrecken & Straßen Fehmarn
AS Puttgarden Einfahrtsrampe 1
Rifa Heiligenhafen

DECKBLATT

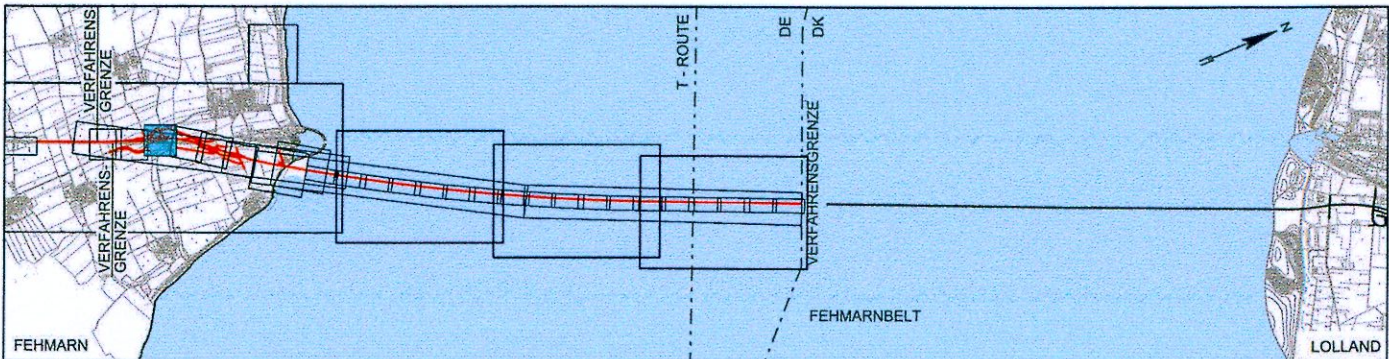

Index	Datum	Bearb./Gez.	Gepr.	Freig.	Art der Änderung
7	2016-06-03	AHY/BXR	HIL	SKP	Datum geä.
6	2016-05-03	AHY/PVI	HIL	SKP	Datum geä.
	2016-02-29		Anp.	Achsübersicht + Bezeichnung,	
5	2016-02-29	AHY/PVI	HIL	SKP	Werte Anrampungsneigung korr.

Fehmarnbelt Fixed Link
Plan Approval Document

Feste Fehmarnbeltquerung
Planfeststellungsunterlage

Femern
Sund & Bælt

Landesbetrieb
Straßenbau und Verkehr
Schleswig-Holstein
Niederlassung Lübeck

gez. Claus Dynesen, 03.06.2016, gez. Torsten Conradt, 03.06.2016

Datum 2013-10-01	Bearb./Gez. CLST/PVI	Gepr. AHY/HIL	Freig. S. Pedersen	RAMBOLL ARUP TEC
Projekt Nr. 9594004	Maßstab 1:1000/100	Format A1	Index Datum 2016-06-03	C/o Ramboll Danmark A/S Hannemanns Allé 53 DK-2300 København S
Achse 910				

Höhenpläne
Sonstige Bahnstrecken und Straßen Fehmarn
AS Puttgarden Einfahrtsrampe 1 Rifa Heiligenhafen
Bau-km (Bahn) -
Bau-km (Straße)-
Plan-Nr.
RAT-N-X11-0864
Index 7