




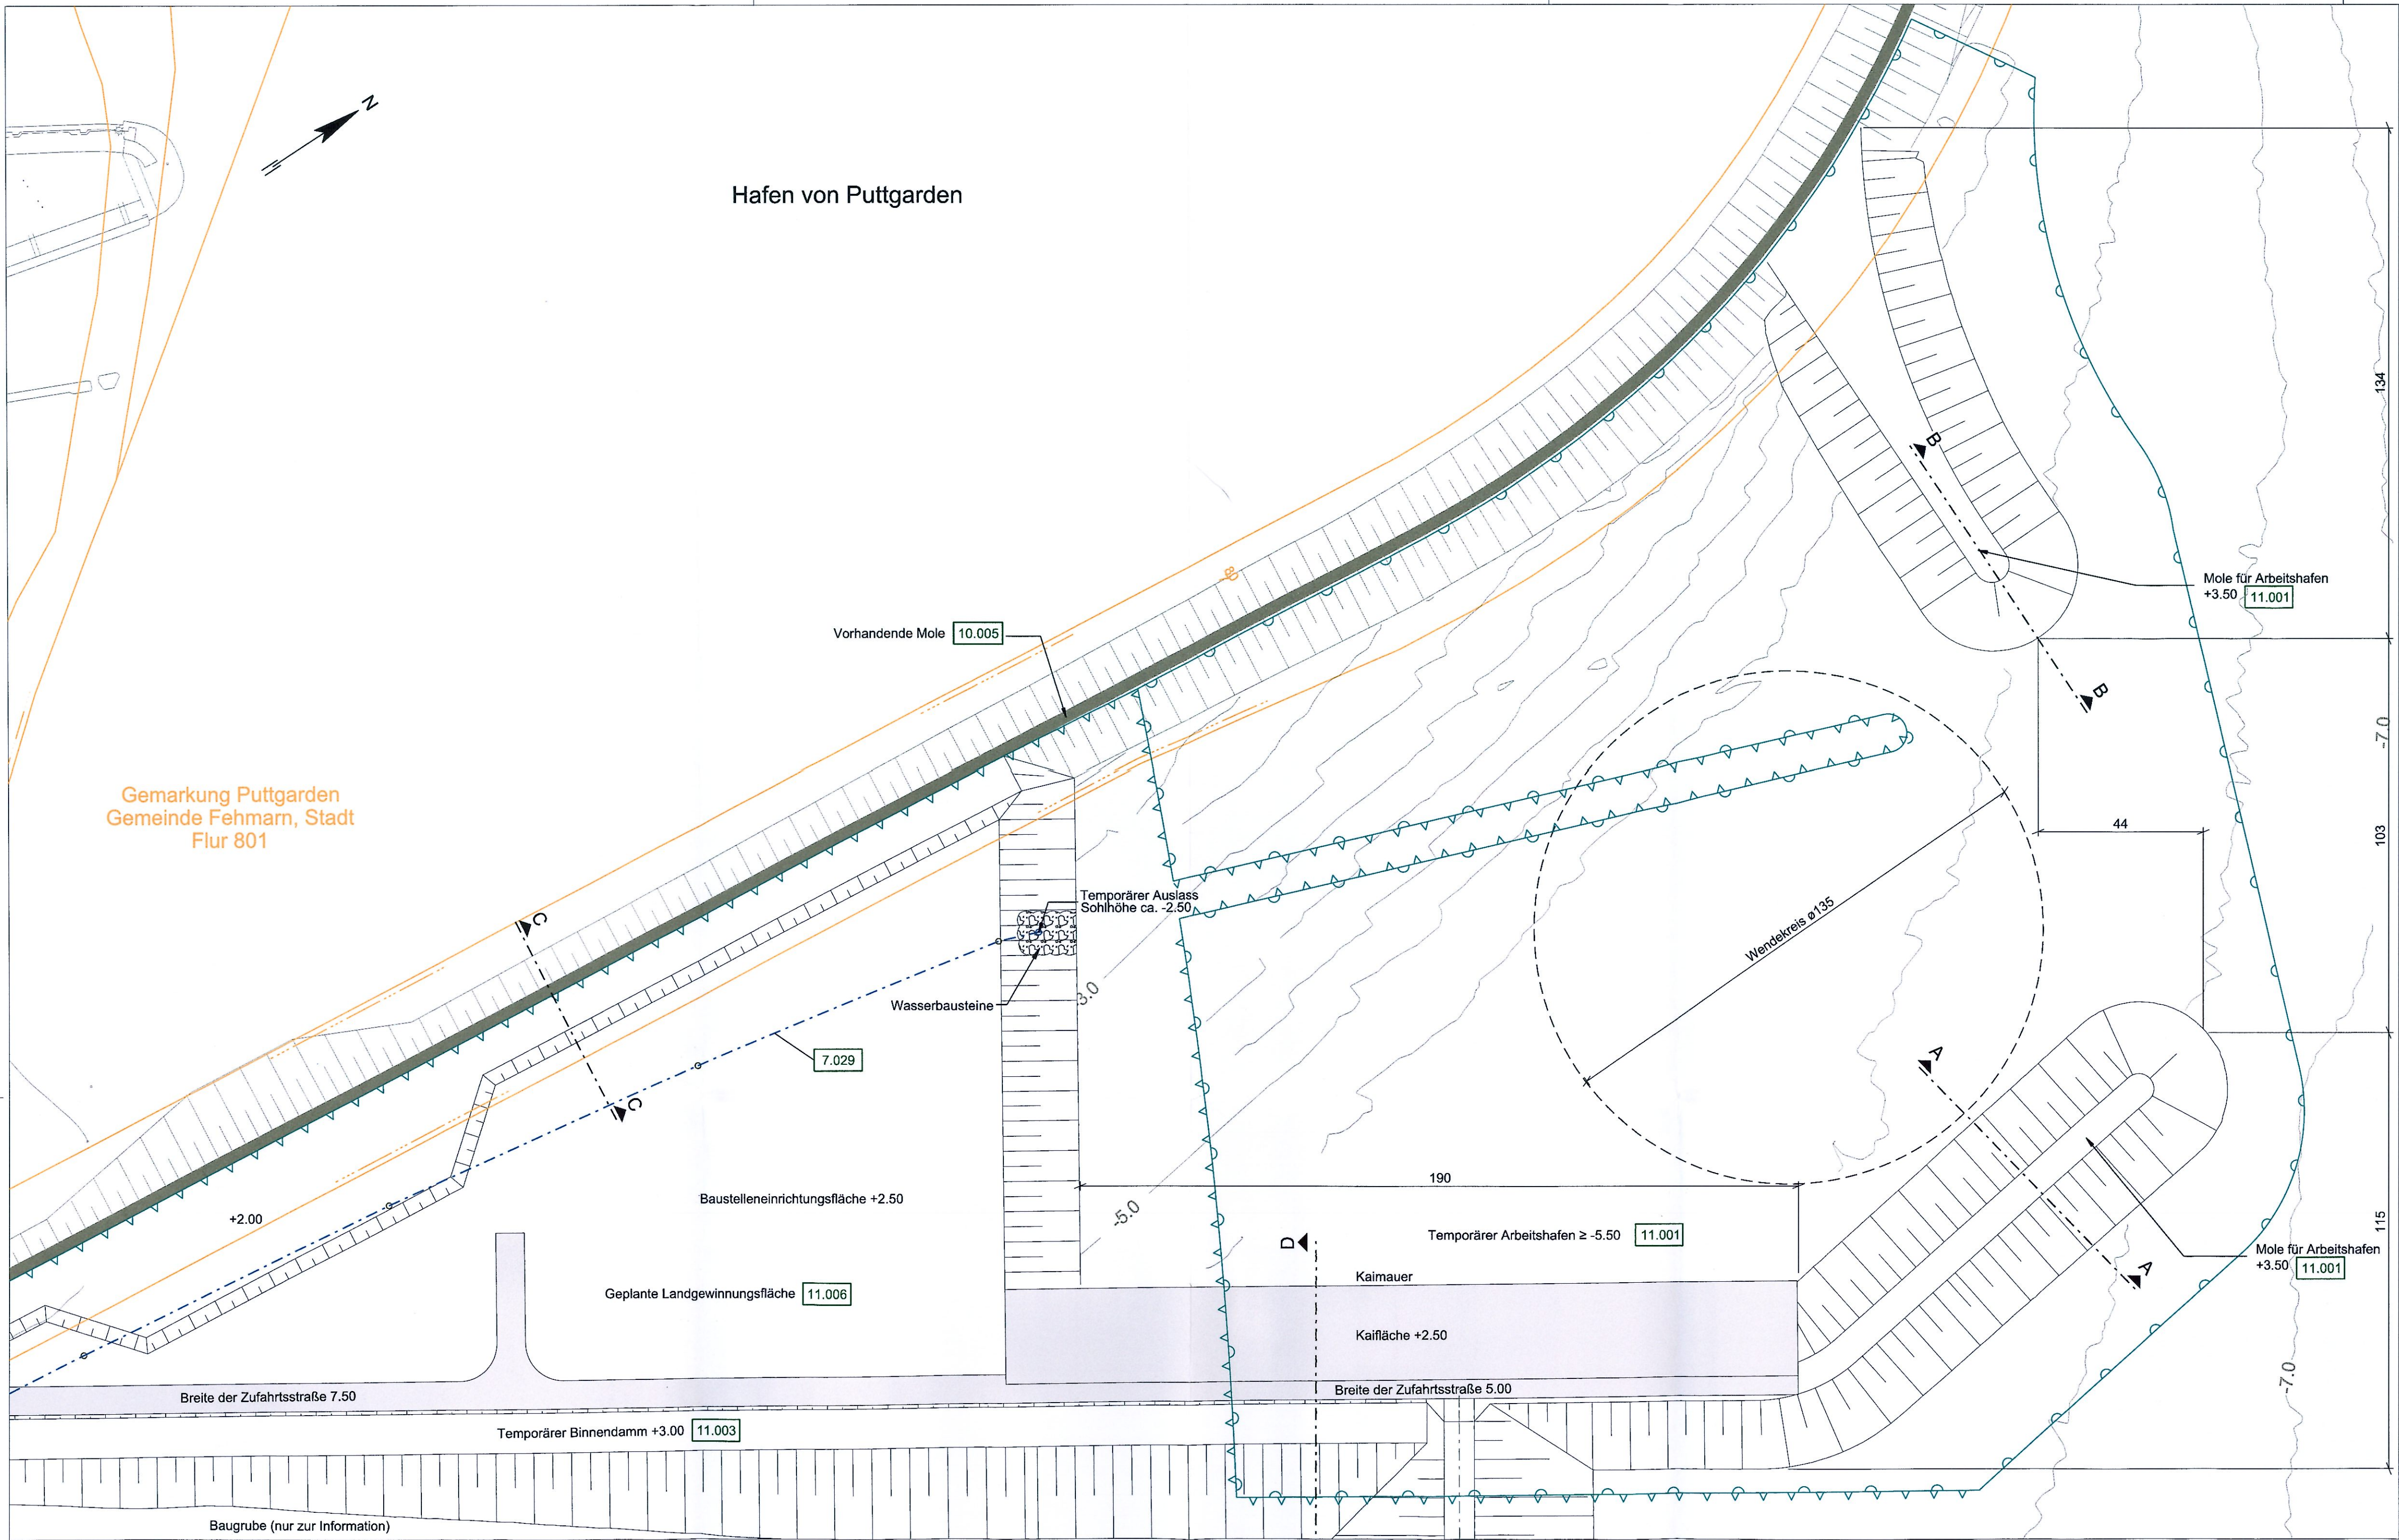


PLAN TEMPORÄRER ARBEITSHAFEN FEHMARN, 1:1000

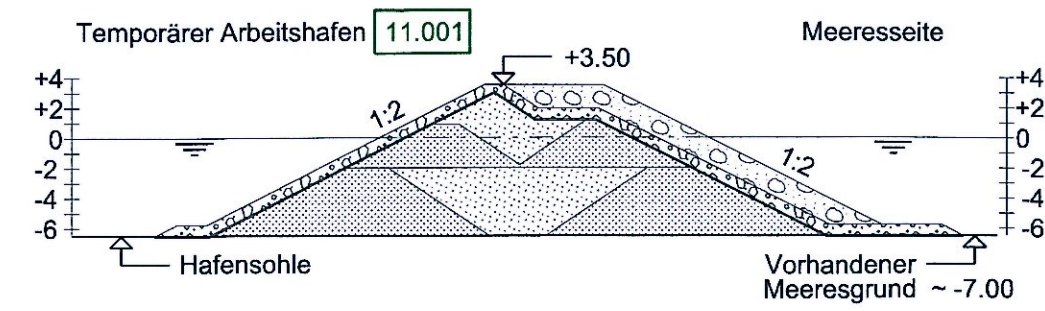


QUERSCHNITT A-A MOLE FÜR ARBEITSHAFEN, 1:500

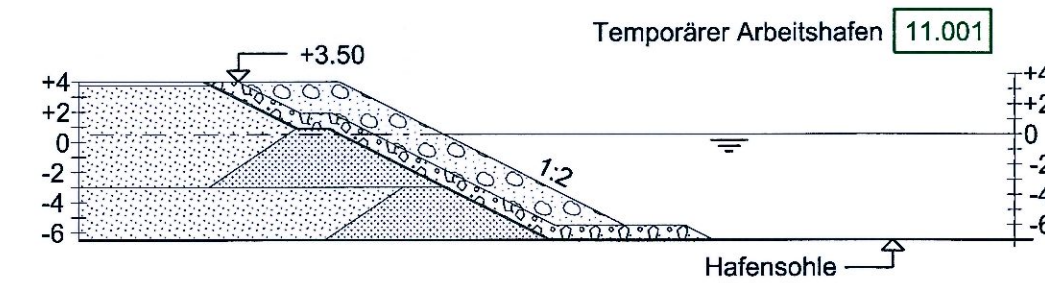


QUERSCHNITT B-B MOLE FÜR ARBEITSHAFEN, 1:500

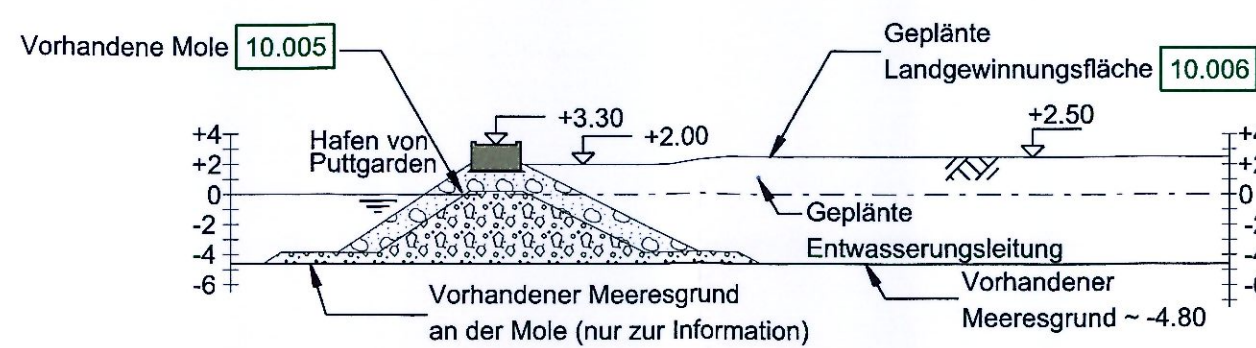

QUERSCHNITT C-C VORHANDENE MOLE HAFEN VON PUTTGARDEN, 1:500

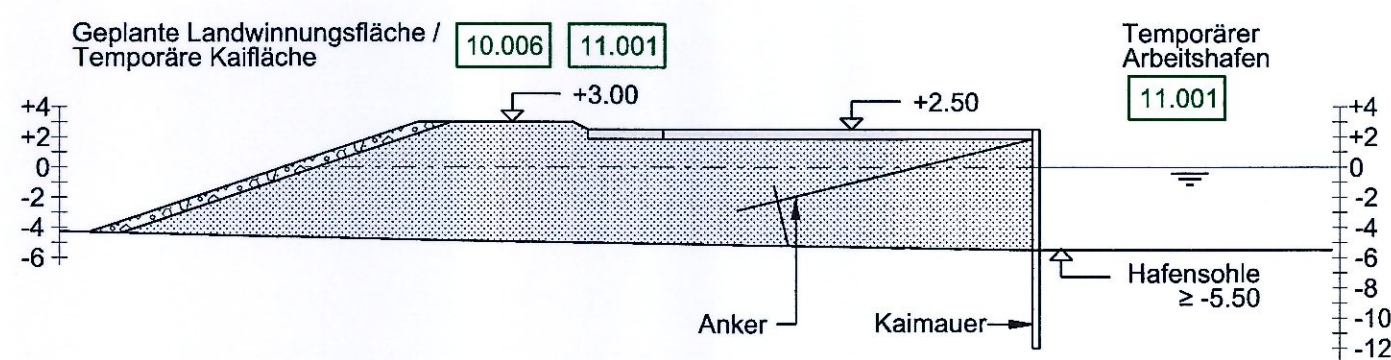

QUERSCHNITT D-D, KAIMAUER, 1:500
Beispielhafte Darstellung

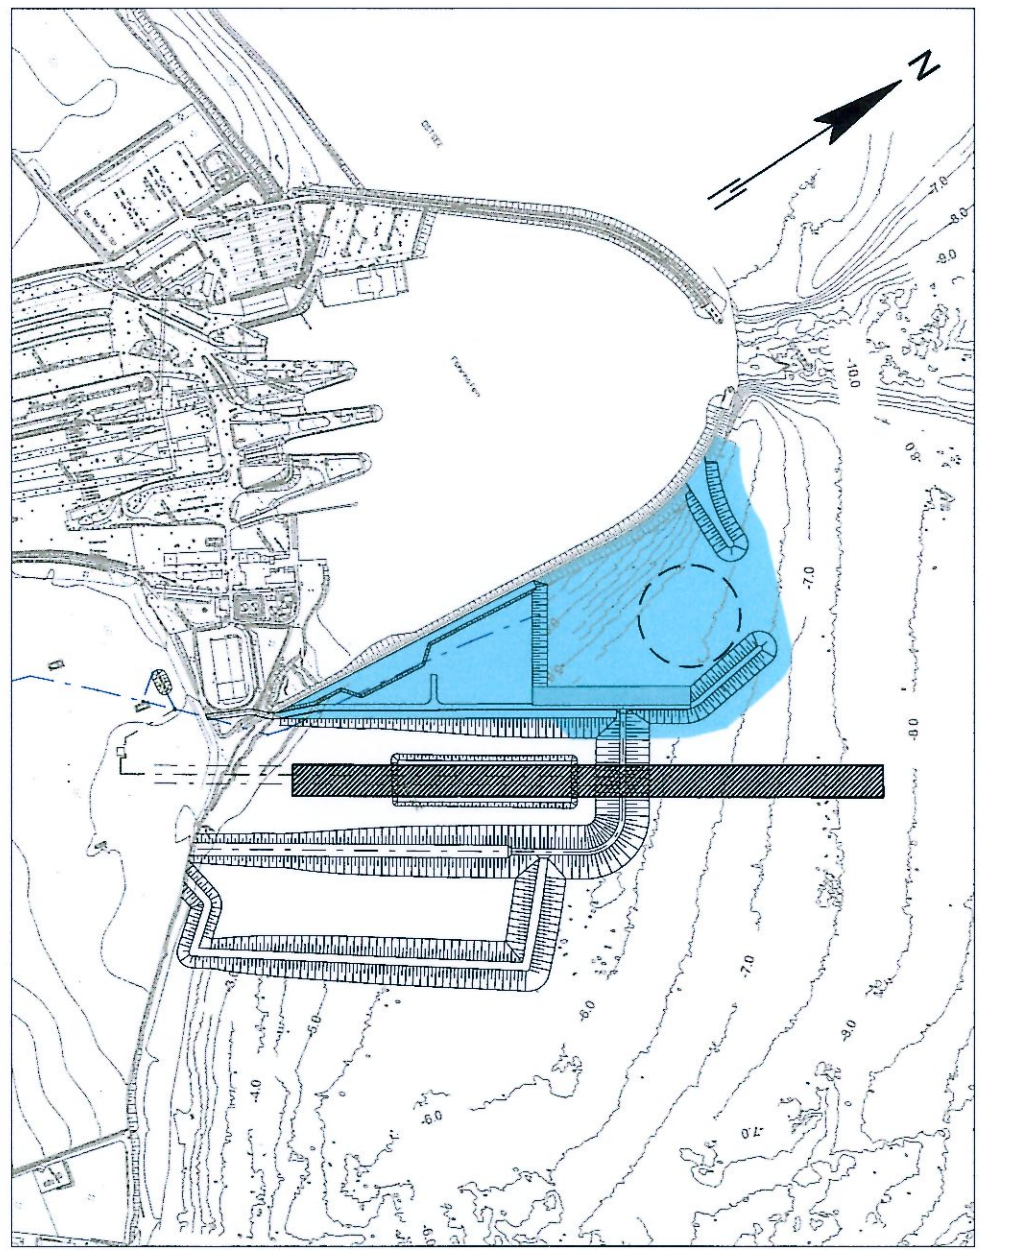

PLAN TEMPORÄRER ARBEITSHAFEN FEHMARN, 1:10000

BEMERKUNGEN:

Alle Maße in Meter, wenn nicht anders angegeben (Auf volle Meter gerundet).
Höhen über NHN


ZEICHENERKLÄRUNG

- Wasserstand +0.00m
- Geplante Entwässerungsleitung
- Sand
- Füllmaterial
- Deckwerk
- Schotterschicht
- Zufahrtsstraße (befestigt)
- Bauwerk
- Flurgrenze
- Gemarkungsgrenze
- Gemeindegrenze
- Flurstücksgrenze
- Eingriffsgrenze (anlagebedingt)
- Grenze der baubedingten Flächeninanspruchnahme (temporäres Baufeld)
- Nr. Bauwerksverzeichnis

Grundlage der Entscheidung
vom 31.01.2019
Az.: APV-622.228-16.1-1
Dieser Plan ist Bestandteil der vorbezeichneten Entscheidung. Für die Angabe der Rechtsgrundlage und deren Fundstelle wird auf die Entscheidung verwiesen.
Kiel, den 31.01.2019
Amt für Planfeststellung Verkehr
-Planfeststellungsbehörde-
gez. Dörte Hansen

Planfeststellungsunterlage
Anlage 16.2, Blatt 1
Lageplan
Wasserbau
Temp. Arbeitshafen Fehmarn (§139 LWG)

DECKBLATT

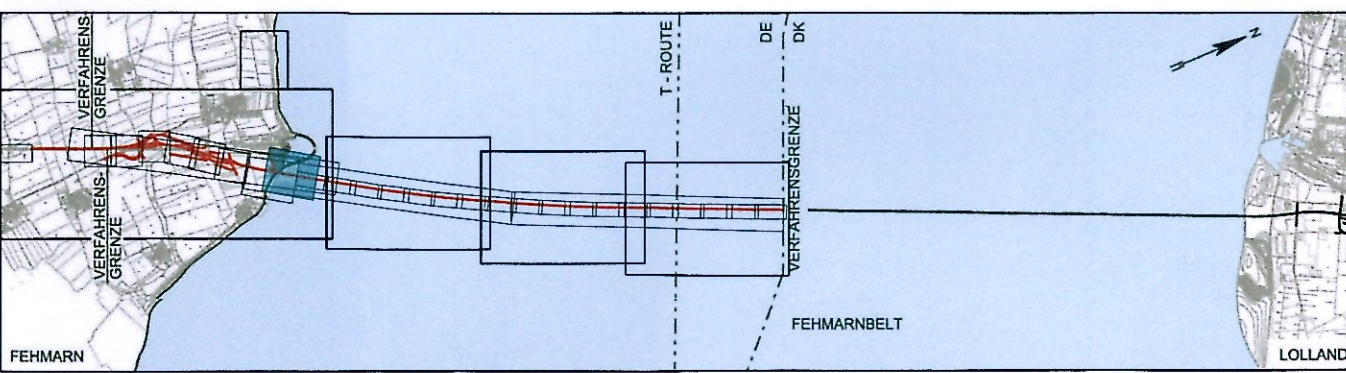

Index	Datum	Bearb./Gz.	Gepr.	Freig.	Art der Änderung
9	2017-12-13	HIL/GFC	HIL	SKP	Datum geä.
8	2017-10-13	HIL/BXR	HIL	SKP	Aktual Bathymetrie in Index 5 eing.
7	2016-06-03	AHY/BXR	HIL	SKP	Text verschoben
6	2016-05-03	AHY/PVI	HIL	SKP	Datum geä.
5	2016-02-29	HIL/THUO	AHY	SKP	Vermessung ergänzt, Aktual. Bathymetrie Wendekreis dargestellt, Kaimauer u. Dämme konkretisiert

Fehmarnbelt Fixed Link
Plan Approval Document

Feste Fehmarnbeltquerung
Planfeststellungsunterlage

Femern Sund Belt
Landesbetrieb Straßenbau und Verkehr Schleswig-Holstein Niederlassung Lübeck

gez. Claus Dynesen, 13.12.2017, gez. Torsten Conradt, 13.12.2017

Datum	Bearb./Gz.	Gepr.	Freig.	Index Datum	C/o
2013-10-01	PHK/EAL	EVP/HIL	gez. S. Pedersen	2017-12-13	Rambøll Danmark A/S
Projekt Nr. 9594004	Maßstab 1:500 / 1:1000	Format A1			Hannemanns Allé 53 DK-2300 København S

Lageplan Bau-km (Bahn) -
Wasserbau Bau-km (Straße) -
Temporärer Arbeitshafen Fehmarn (§139 LWG) Plan-Nr. RAT-N-X11-1601 Index 9