

ZEICHENERKLÄRUNG


	Eingriffsgrenze (anlegebedingt)
	Grenze der baubedingten Flächenanspruchnahme
	Flurstücksgrenze
	Flurgrenze
	Gemarkungsgrenze
	Gemeindegrenze
	Nr. Bauwerksverzeichnis

ZEICHENERKLÄRUNG VER- UND ENTSORGUNG

Vorhandene Leitungen		Geplante Leitungen	
	Schmutzwasserdruckleitung		Schmutzwasserdruckleitung
	Fließgewässer, Verrohrung		Fließgewässer, Verrohrung
	Regenentwässerung, Leitung		Geplante RW-Entwässerungsleitung mit Kontrollschacht und Fließrichtung sowie weiterer Zulaufhöhe
	Vorh. Leitung rückbauen		Tunnelentwässerung
	Lage unbekannt		Schutzverrohrung
	Schacht		Schacht Nr. D = Deckelhöhe S = Sohlhöhe T = Schachttiefe

BEMERKUNGEN:
 Alle Maße in Meter, wenn nicht anders angegeben
 Höhen über NNH
 Bauwerksentwässerungen (z.B. von Brücken oder hinterfüllten Stützwänden) sind im Lageplan Anlage 13.3 nicht dargestellt. Hydraulisch sind diese Flächen in Anlage 13.2 mit erfasst worden.
QUERVERWEISE:
 Höhenpläne Entwässerung siehe Anlage 13.4, Blatt 2, Anlage 13.5, Blatt 3 & Anlage 13.6, Blatt 3, 4, 7 und 8
 Höhenpläne Entwässerung Wassergräben siehe Anlage 13.7, Blatt 1-3
 Lageplan siehe Anlage 7.1, Blatt 4
 Leitungspläne siehe Anlage 7.3, Blatt 3

Planfeststellungsunterlage
 Anlage 13.3, Blatt 3
 Ergebnisse wasserrech. Untersuchungen
 Entwässerungspläne
 3 von 8

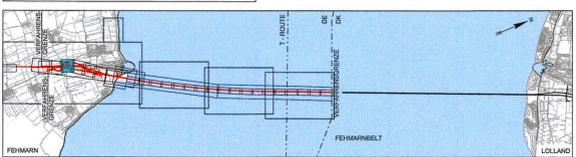

Index	Datum	Bearb./Gez.	Gepr.	Freig.	Art der Änderung


Fehmarnbelt Fixed Link Plan Approval Document Feste Fehmarnbeltquerung Planfeststellungsunterlage



gez. Claus Dinesen, 01.10.2013; gez. Torsten Conradt, 01.10.2013

Datum: 2013-10-01	Bearb./Gez.: SOTH/SOTH	Gepr.: AHY/HIL	Freig. gez. S. Pedersen	RAMBOLL A/S
Projekt Nr.: 9594004	Maßstab: 1:1000	Format: A1 lang	Index Datum: 2014-02-14	C/o: Ramboll Danmark A/S, Hannemanns Allé 53, DK-2300 København S

Ergebnisse wasserrechtliche Untersuchungen Bau-km (Bahn) 8+000.000 - 8+500.000
 Entwässerungspläne Bau-km (Straße) 8+000.000 - 8+500.000
 3 von 8 Plan-Nr. RAT-N-X11-1334 Index 4

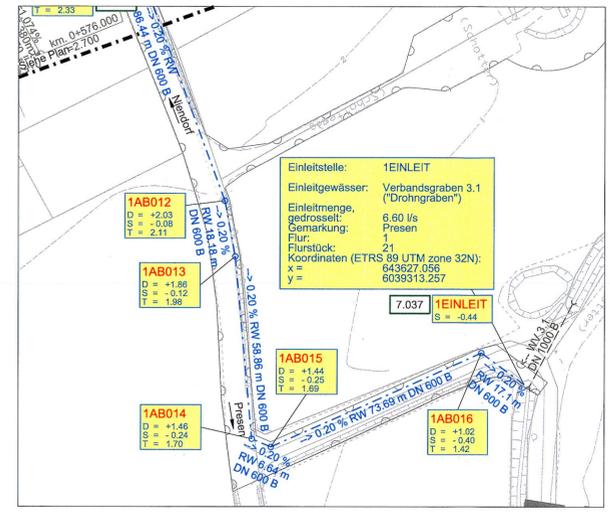

AUSSCHNITT, 1:1000