


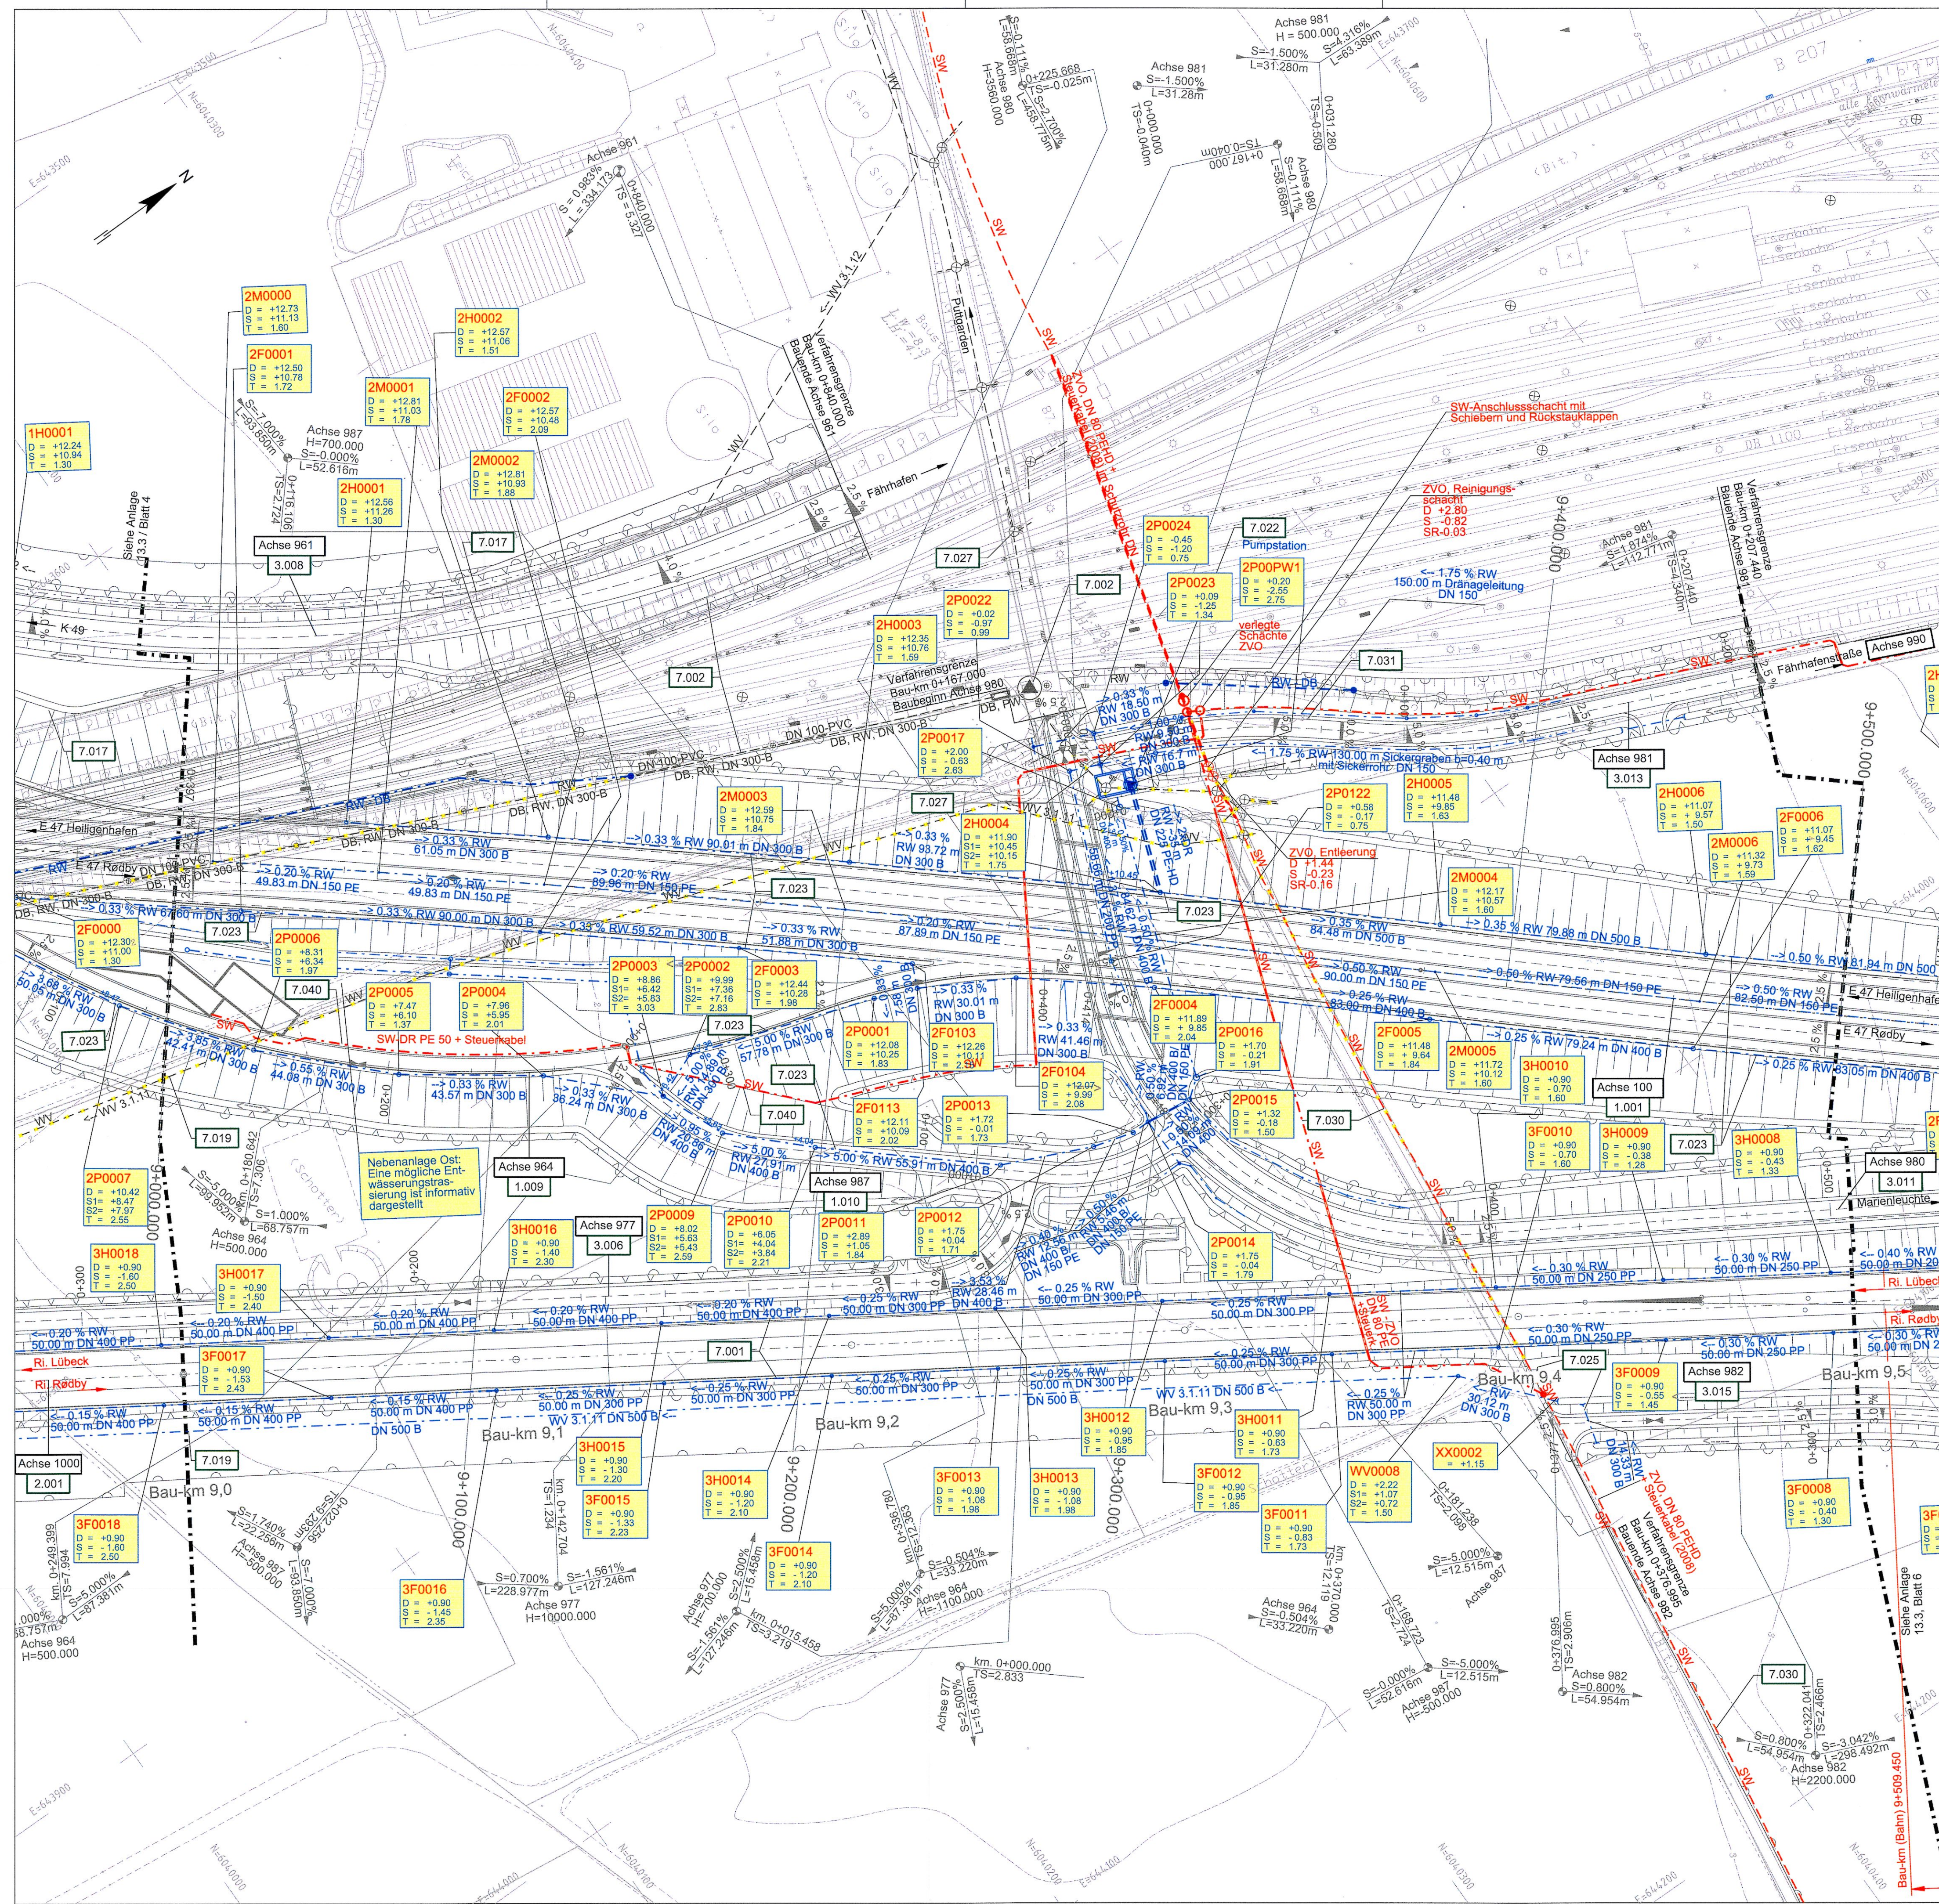

ZEICHENERKLÄRUNG

	Eingriffsgrenze (anlagebedingt)
	Grenze der baubedingten Flächeninanspruchnahme
	Flurstücksgrenze
	Flurgrenze
	Gemarkungsgrenze
	Gemeindegrenze
1.001	Nr. Bauwerksverzeichnis

ZEICHENERKLÄRUNG VER- UND ENTWÖRF

Vorhandene Leitungen	Geplante Leitungen
SW Schmutzwasserdruckleitung WW Fließgewässer, Verrohrung RW Regenentwässerung, Leitung — Vorh. Leitung rückbauen	Neue Einbindungen SW Schmutzwasserdruckleitung Neue Einbindungen WW Fließgewässer, Verrohrung DN 300 B → DN 400 Geplante RW-Entwässerungsleitung mit Kontrollschacht und Fließrichtung sowie weiterer Zulaufhöhe — Tunnelentwässerung — Schutzverrohrung
"LU" Lage unbekannt ⊗ Schacht ⊞ Straßenablauf	3F0054 D = +3,45 S = +2,26 T = 1,20 Schacht Nr. D = Deckelhöhe S = Sohlhöhe T = Schachttiefe

BEMERKUNGEN:

Alle Maße in Meter, wenn nicht anders angegeben

Höhen über NNH

Bauwerksentwässerungen (z.B. von Brücken oder hinterfüllten Stützwänden) sind im Lageplan Anlage 13.3 nicht dargestellt. Hydraulisch sind diese Flächen in Anlage 13.2 mit erfasst worden.


QUERVERWEISE:

Höhenpläne Entwässerung siehe Anlage 13.4, Blatt 4, Anlage 13.5, Blatt 5 & Anlage 13.6, Blatt 1 und 9
Höhenpläne Entwässerung Wassergräben siehe Anlage 13.7, Blatt 2 und 3
Lageplan siehe Anlage 7.1, Blatt 6
Leitungspläne siehe Anlage 7.3, Blatt 5

UNGÜLTIG!
Siehe Deckblatt!

feststellungsunterlage
ge 13.3, Blatt 5
bnisse wassertechn. Untersuchungen
rässerungspläne
n 8

DECKBLATT

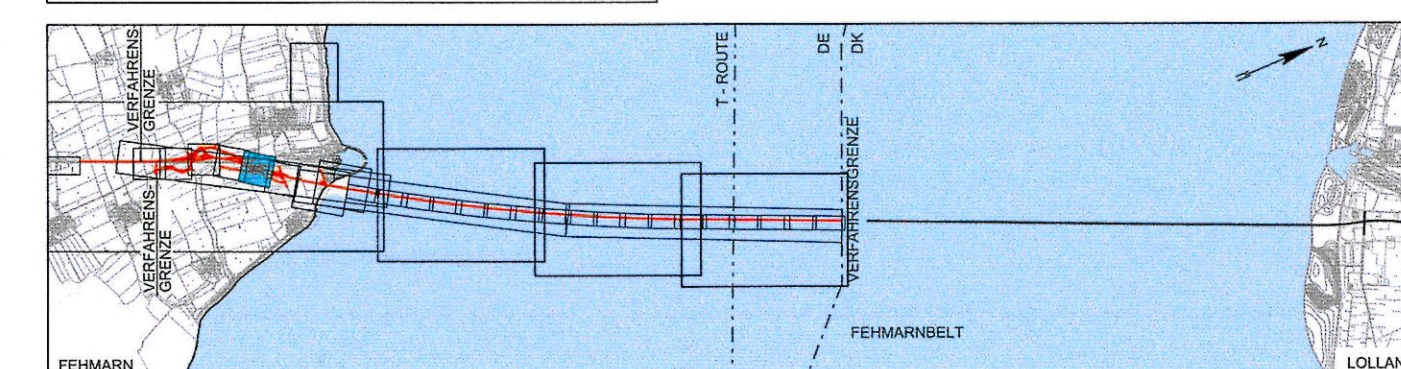

Index	Datum	Bearb./Gz.	Gepr.	Freig.	Art der Änderung
7	2016-06-03	AHY/BXR	HIL	SKP	Datum geä.
6	2016-05-03	AHY/PVI	HIL	SKP	Datum geä.
2016-02-29					Übernahme Änd. aus Anl. 7.1,
5	2016-02-29	SOTH/GFC	HIL	SKP	WV 3.1.11 verrohrt statt offen, Erg. SW-DR Nebenanl. Ost

Fehmarnbelt Fixed Link Plan Approval Document	Feste Fehmarnbeltquerung Planfeststellungsunterlage
--	--




gez. Claus Dynesen, 03.06.2016 gez. Torsten Conrad, 03.06.2016

Datum 2013-10-01	Bearb./Gez. SOTH/SOTH	Gepr. AHY/HIL	Freig. gez. S. Pedersen	RAMBØLL ARUP TEC
Projekt Nr. 9594004	Maßstab 1:1000	Format A1	Index Datum 2016-06-03	C/o Rambøll Danmark A/S Hannemanns Allé 53 DK-2300 København S

Ergebnisse wassertechnische Untersuchungen Bau-km (Bahn) 9+000.000 - 9+500.000			
Entwässerungspläne		Bau-km (Straße) 9+000.000 - 9+500.000	
5 von 8	Plan-Nr.	RAT-N-X11-1336	Index 7

