


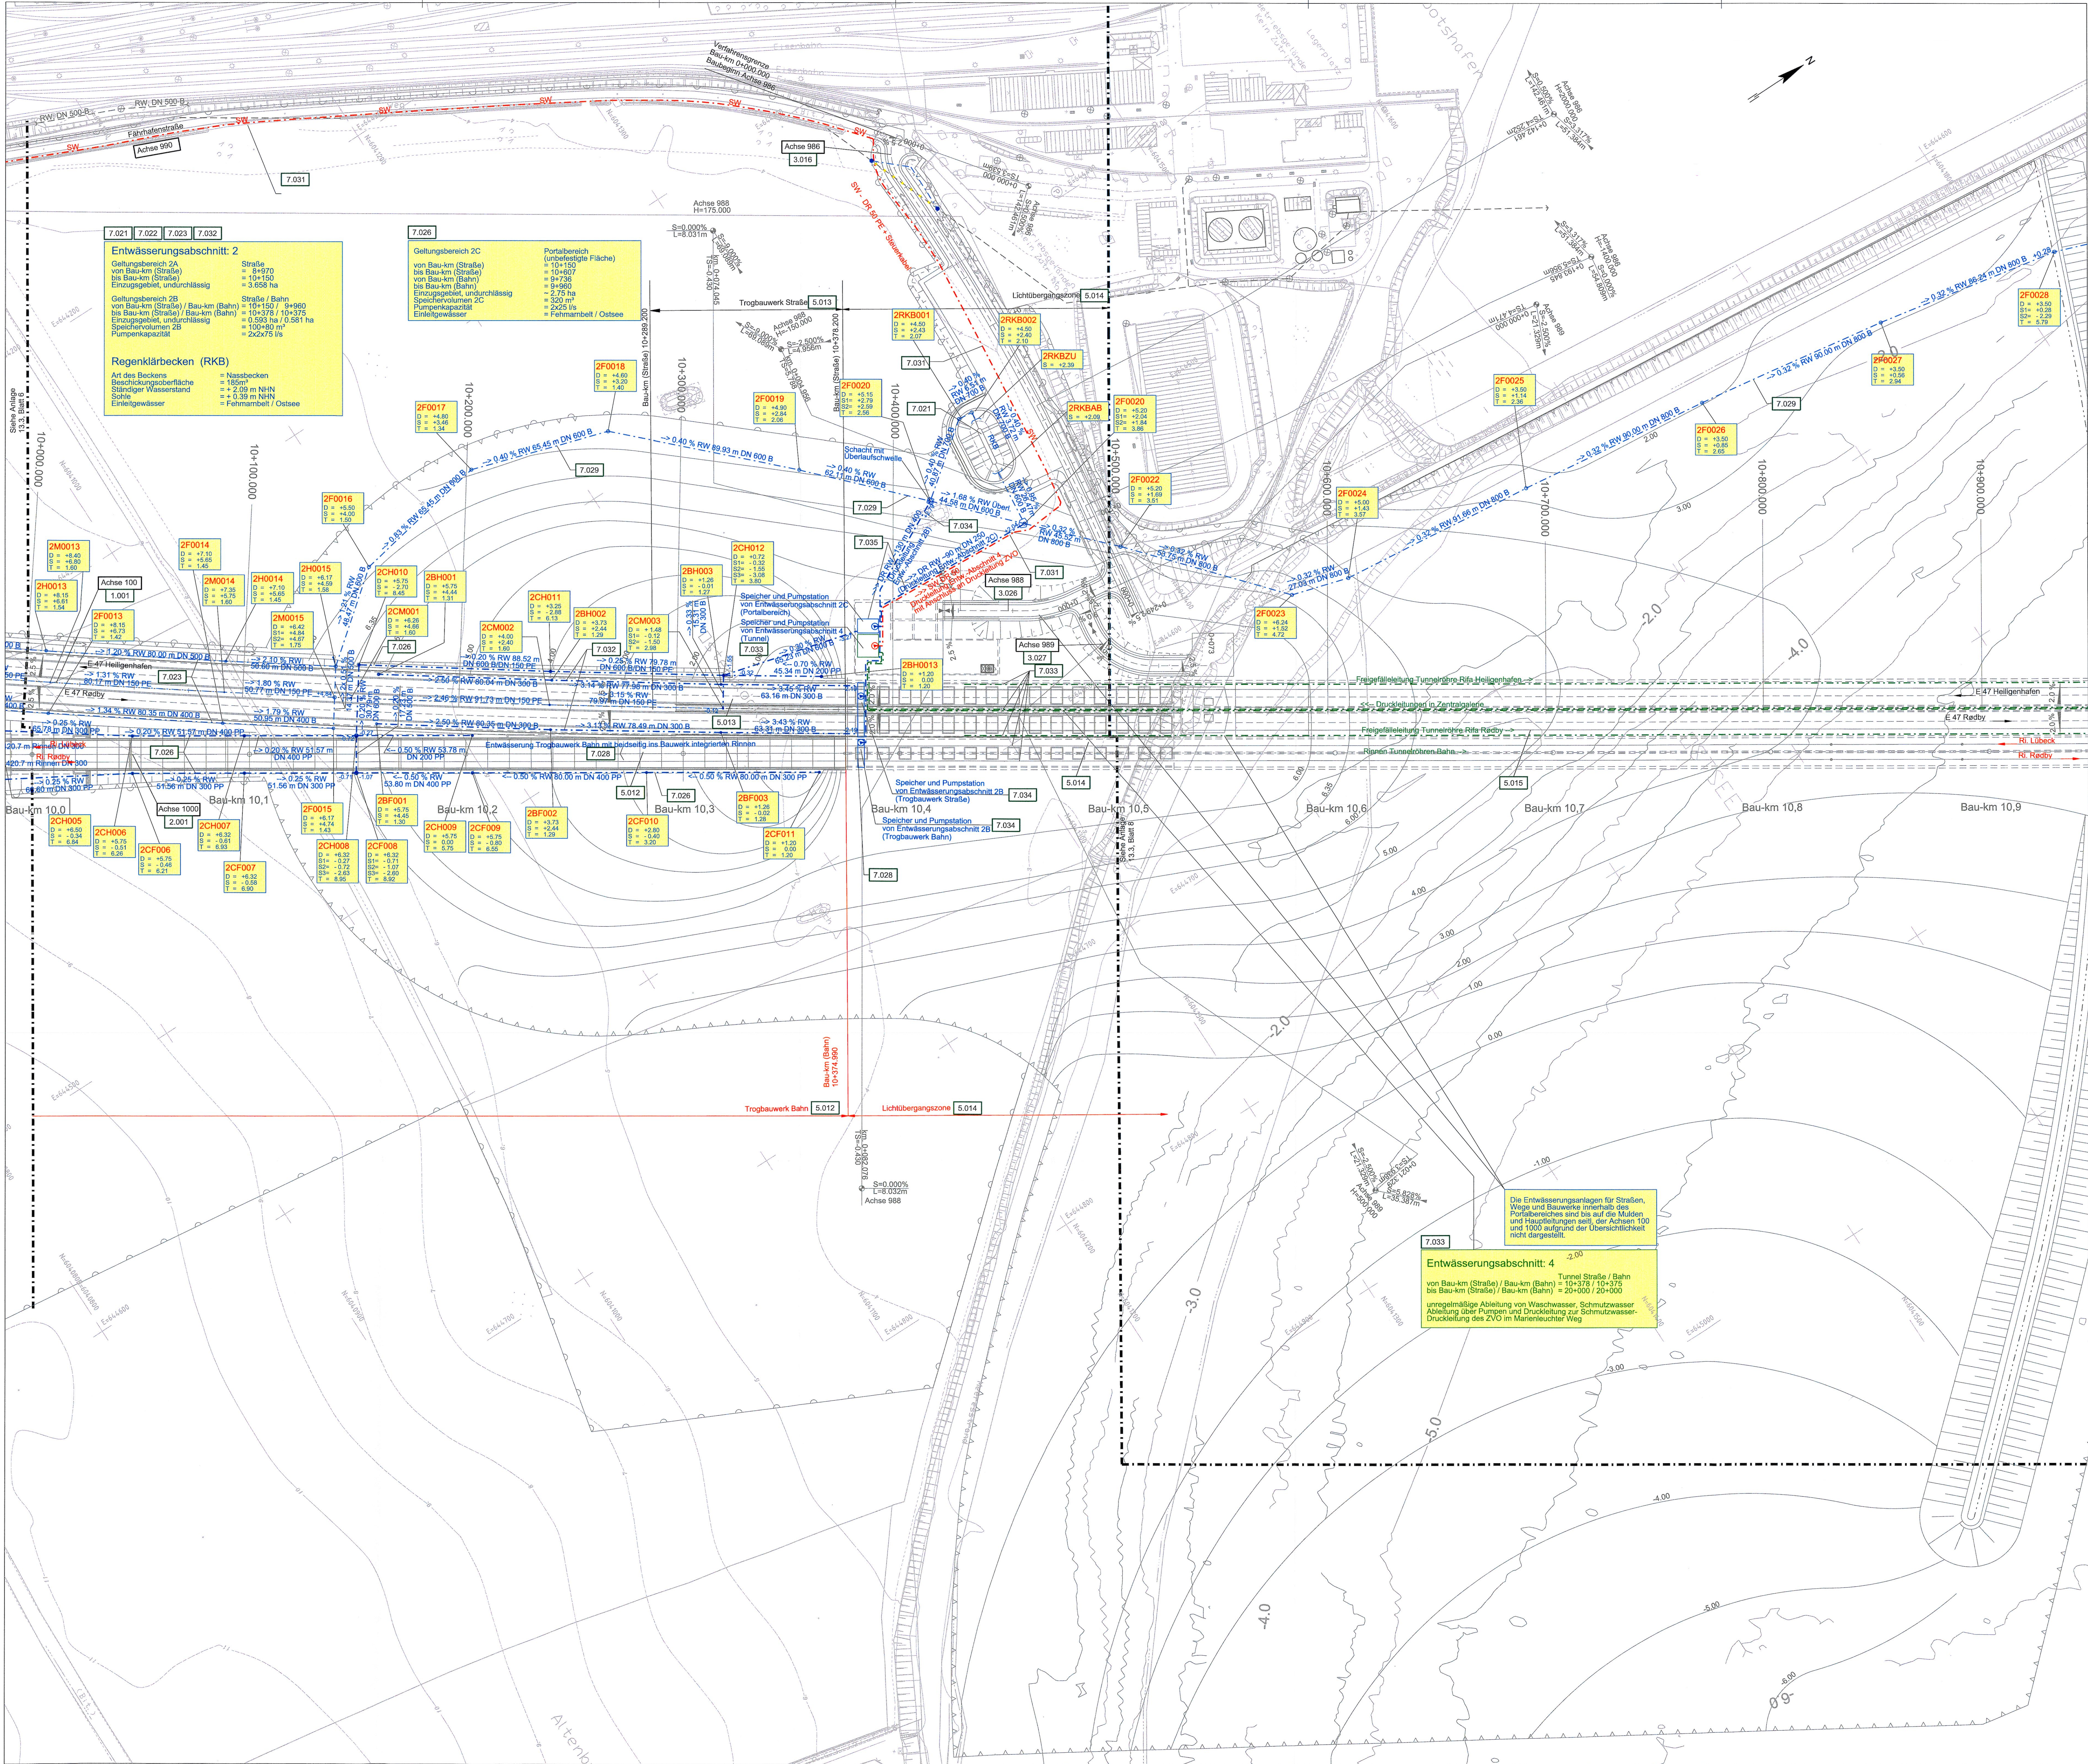

ZEICHENERKLÄRUNG

	Eingriffsgrenze (anlagebedingt)
	Grenze der baubedingten Flächenanspruchnahme
	Flurstücksgrenze
	Flurgrenze
	Gemarkungsgrenze
	Gemeindegrenze
	Nr. Bauwerksverzeichnis

ZEICHENERKLÄRUNG VER- UND ENTSORGUNG

Vorhandene Leitungen	Geplante Leitungen

BEMERKUNGEN:

Alle Maße in Meter, wenn nicht anders angegeben.
Höhen über NNH.
Bauwerksentwässerungen (z.B. von Brücken oder hinterfüllten Stützwänden) sind im Lageplan Anlage 13.3 nicht dargestellt. Hydraulisch sind diese Flächen in Anlage 13.2 mit erfasst worden.

QUERVERWEISE:

Höhenpläne Entwässerung siehe Anlage 13.4, Blatt 6, Anlage 13.5, Blatt 7 und Anlage 13.6, Blatt 2
Lageplan siehe Anlage 7.1, Blatt 8
Leitungspläne siehe Anlage 7.3, Blatt 7

UNGÜLTIG!
Siehe Deckblatt!

Planfeststellungsunterlage
Anlage 13.3, Blatt 7
Ergebnisse wasserrech. Untersuchungen
Entwässerungspläne
7 von 8

DECKBLATT

Index Datum	Besch./Geg.	Gepr.	Freig.	Art der Änderung
7	2016-06-03	AHY/BXR	HIL	SKP Datum ges.
6	2016-05-03	AHY/FPV	HIL	SKP Datum ges.
2016-02-29				Übernahme Änd. aus Aut. 7.1.
5	2016-02-29	HIL/BXR	AHY	SKP Anp. Zuständigkeit SW-DR v. Portalgeb.

Fehmarnbelt Fixed Link
Plan Approval Document

Feste Fehmarnbeltquerung
Planfeststellungsunterlage

Femern
Sund & Bock

Landesbetrieb
Strassenbau und Verkehr
Schleswig-Holstein
Neederstorf-Lübbeck

gez. Claus Dymesen

03.06.2016

gez. Torsten Conradt

03.06.2016

Datum
2013-10-01

Bearb./Geg.
SOTH/SOTH

Gepr.
AHY/HIL

Freig.
S. Pedersen

Projekt Nr.
9584004

Maßstab
1:1000

Format
A0

Index Datum
2016-06-03

C/o
Ramboll Danmark A/S
Hørsholmvej 53
DK-2300 København S

