



Zeichenerklärung

Maßnahmen

- Maßnahmen-Nr.
- M Minimierungsmaßnahme
 - A Ausgleichsmaßnahme
 - E Ersatzmaßnahme
 - G Gestaltungsmaßnahme

- Abgrenzung der Kompensationsfläche
- Knickneuanlage
- Gehölzsukzession
- Strauchpflanzung
- Einzelbaumpflanzung (Artenangabe)
- Pflanzung einer Baumreihe (Artenangabe)

- Kleingewässerneuanlage
- Regenrückhaltebecken / Absetzbecken

- Entwicklung von Hochstaudenflur / Krautsäumen
- Entwicklung von feuchten Hochstaudenfluren / Uferstauden / Röhricht
- Rasenfläche
- Mulde mit Rasenfläche
- Begrünung mit Kletterpflanzen

- Rückbau / Entsiegelung bestehender Straßenfläche
- Straßenverkehrsflächen, Geh- und Radweg, sonstige Versiegelung
- Schutzmaßnahmen während der Bauphase


Beeinträchtigungen / Eingriffe

- Straßenböschungen (Neubau)
- Eingriffsgrenze
- Grenze der baubedingte Flächeninanspruchnahme
- Verlust landschaftsbestimmender Einzelbaum
- Verlust Knickabschnitt (Knickwall ohne Gehölzbestand)
- Verlust Knickabschnitt (bewachsener Knick, z. T. mit ausgeprägten Überhältern)

- Grenzen Wirkzone 1 und 2

Bestand / Sonstiges

- herausragender / landschaftsbestimmender Einzelbaum
 - Einzelbaum mit potenziellem Tagesquartier für Fledermäuse
- Zeichenerklärung der in grau als Bestand dargestellten Biotop- und Nutzungstypen siehe Anlage 12.1, Blatt 1
- Hinweis: Bedingt durch die Bearbeitung mit GIS sind alle Schraffuren am Blattzuschnitt des Bestands- und Konfliktplanes ausgerichtet.

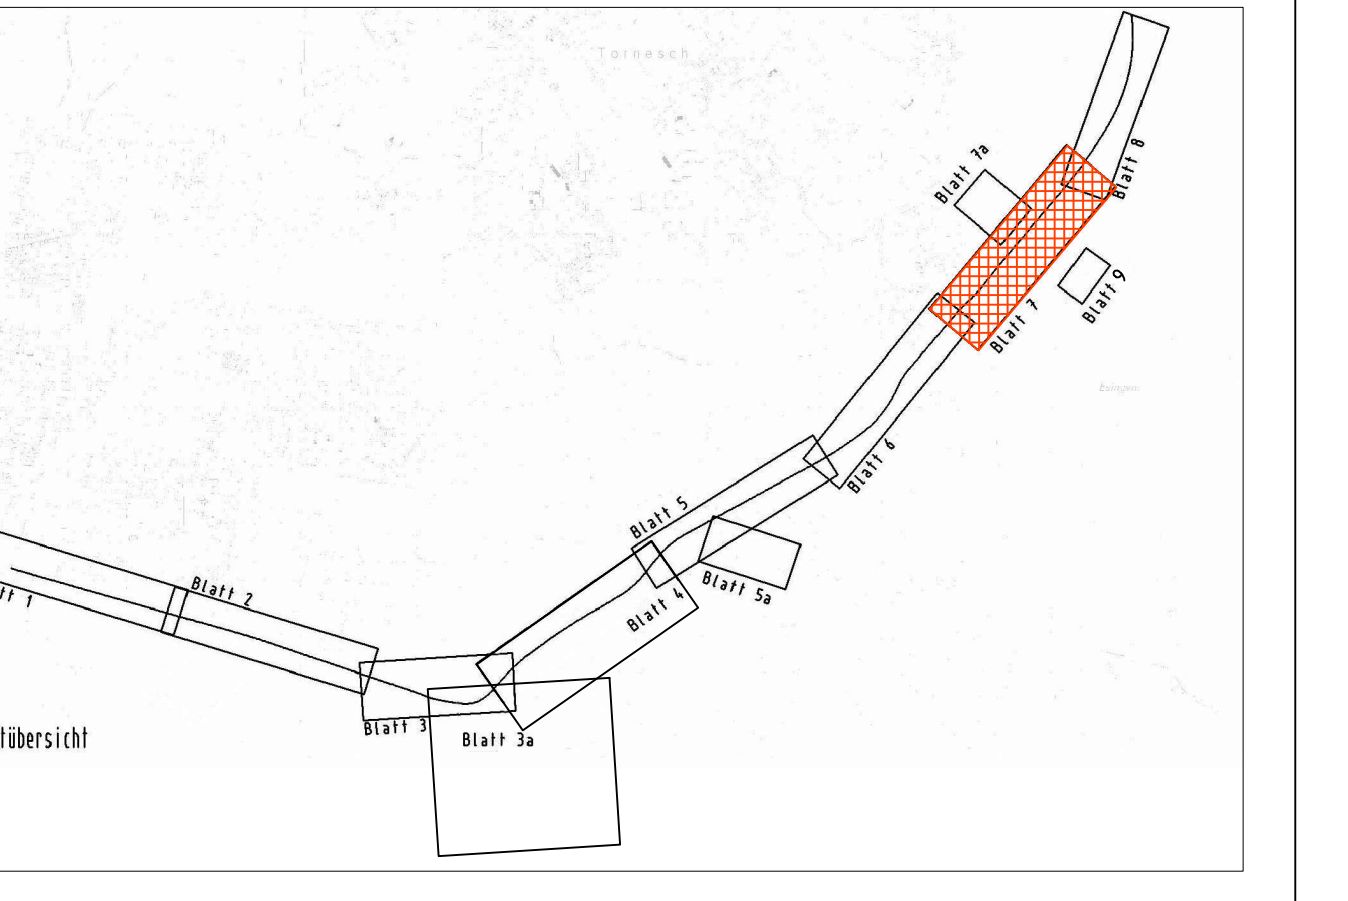

Nr.	Art der Änderung	Datum	Name
3	Anpassung pot. Quartierbäume für Fledermäuse gemäß Neukartierung nach LBV-Leitfaden	März 2017	Bierhold
2	Lärmschutzwände nach neuem Gutachten angepasst, Bereich Bau-km 3+715 Unterführungsbauwerk BVI Nr. 2, Geh- und Radwegrampe als Treppenanlage, Bepflanzung, Bereich Bau-km 3+600, Verfahrweggrenze Kaffeebreite, Geh- und Radwegrampe zur Kaffeebreite als Treppenanlage, Bepflanzung	15.07.2009	Pieper-Simon
1	Vereinbarung der Trassen im Bereich Bau-km 3+400 bis 3+700 nach System, Anpassung RRB, Bepflanzung	15.07.2009	ST, P-S

TRÜPER GONDESEN PARTNER LANDSCHAFTSARCHITEKTEN AN DER UNIVERSITÄT 17, 23532 LÜBCK LÜBCK, 18.06.2007	Datum bearbeitet: 18.06.07 gezeichnet: 18.06.07 geprüft: 18.06.07	Name Steinlein Pieper-Simon Hermanns
--	--	---

kreis pinneberg Ingenieurbüro LENK + RAUCHFUß GmbH Beratende Ingenieure VbI 25442 Billings, Bergstraße 3, Postfach 1245 Telefon (0450) 2106-0 - Telefax (0450) 2109-1 E-Mail: buero@lenk-rauchfuß.de - auch Funk der Wasser - Abwasser - Kanalkataster - Straßenbau - Sportanlagen	Bearbeitet: 30.03.2007 Gezeichnet: 30.03.2007 Geprüft: 30.03.2007	Datum Zeichen Rauchfuß, J. Ha/Gr Rauchfuß, J.
--	---	---

Straßenbauverwaltung: Schleswig-Holstein	Anlage 12.2
Straße (Wähler Ort): Uetersen - Tornesch	Blatt-Nr. 7
Planfeststellung DECKBLATT	
Lageplan der Landschaftspflegemaßnahmen	
Maßstab: 1 : 500	

Aufgestellt: Pinnberg, den 01.06.2007	Kreis Pinneberg Fachbereich Ordnung Holtenauerstraße 19 25421 Pinneberg
gez. Tober	
Grundplan hergestellt:	Ergebnisse:
Vermessungsbüro: Dipl.-Ing. Gerhard Kruse 25421 Pinneberg	Aufnahme: 19.06.2007 Feldvergleich: Kataster: 27.06.2007 ALK-Daten vom 28.05.2005 Gerhard Kruse 25421 Pinneberg