


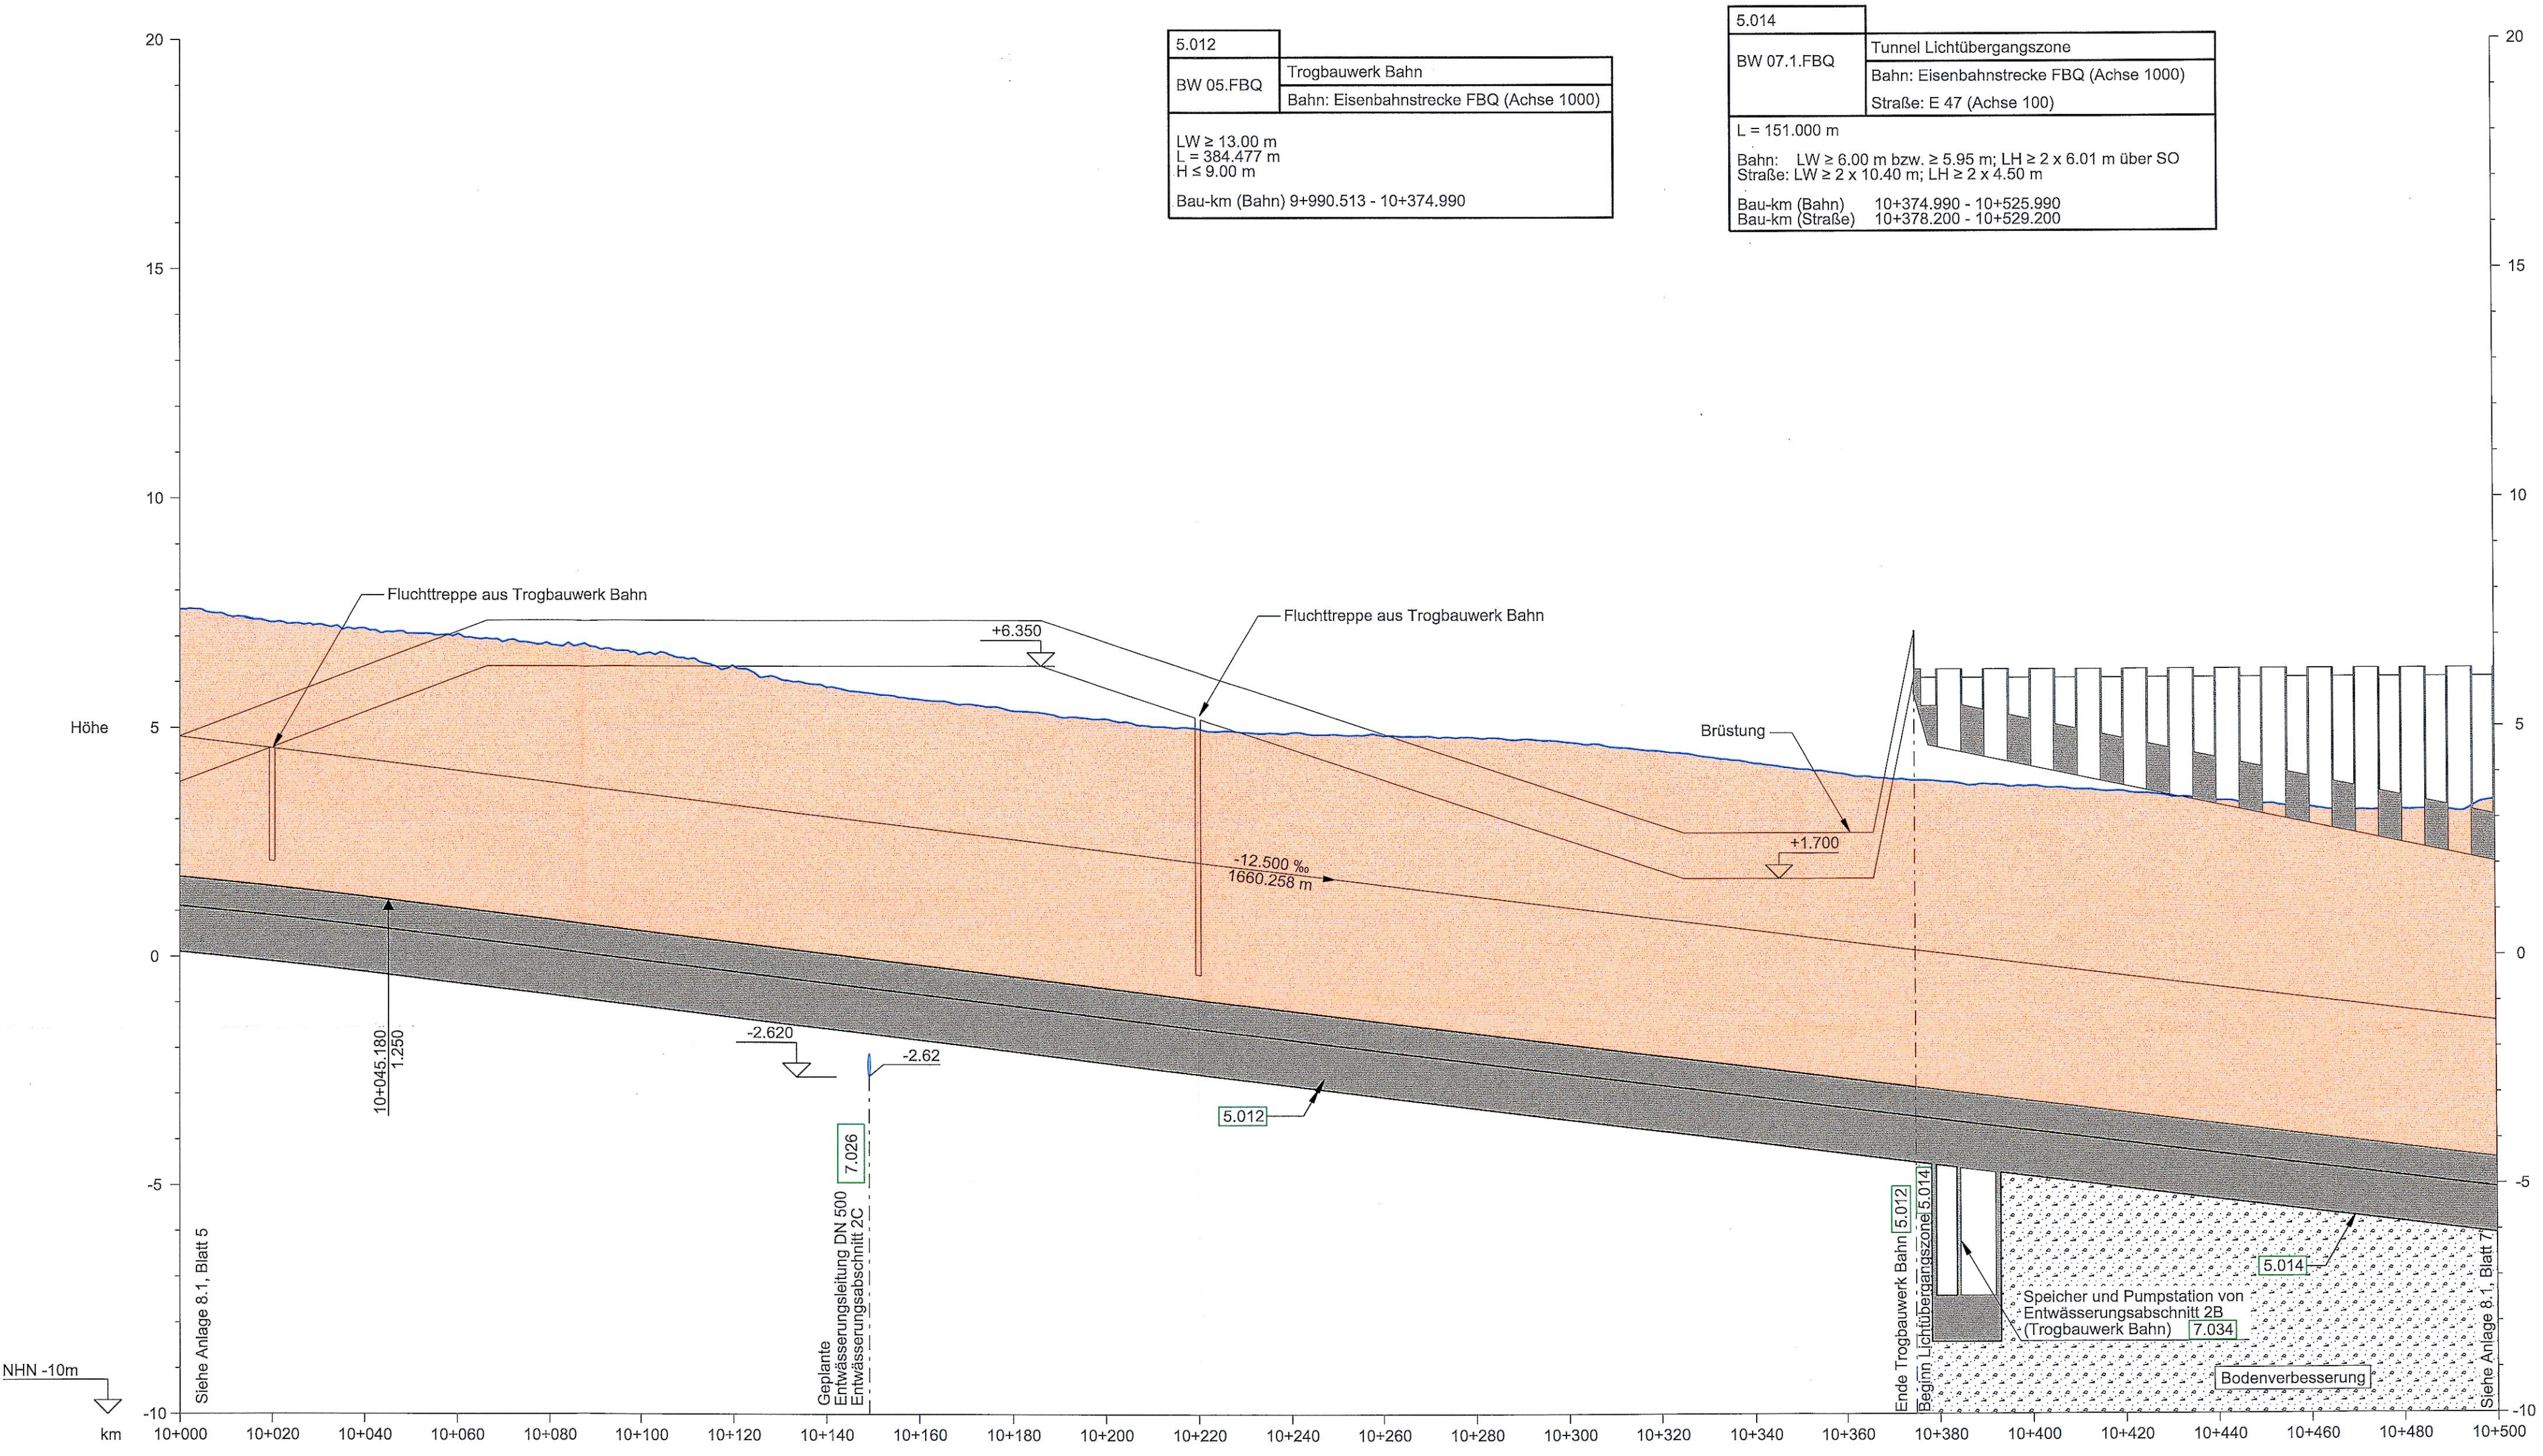

5.012	Trogbauwerk Bahn
BW 05.FBQ	Bahn: Eisenbahnstrecke FBQ (Achse 1000)
LW ≥ 13.00 m L = 384.477 m H ≤ 9.00 m	
Bau-km (Bahn) 9+990.513 - 10+374.990	

5.014	Tunnel Lichtübergangszone
BW 07.1.FBQ	Bahn: Eisenbahnstrecke FBQ (Achse 1000)
Straße: E 47 (Achse 100)	
L = 151.000 m	
Bahn: LW ≥ 6.00 m bzw. ≥ 5.95 m; LH ≥ 2 x 6.01 m über SO	
Straße: LW ≥ 2 x 10.40 m; LH ≥ 2 x 4.50 m	
Bau-km (Bahn)	10+374.990 - 10+525.990
Bau-km (Straße)	10+378.200 - 10+529.200

ZEICHENERKLÄRUNG

Gradiente der Bahn

Damm

Einschnitt

Bauwerk

Rückbau

Vorh. Gelände Mittelachse

Sohle Mulde

Entwässerungsleitung mit Schacht Ri. Lübeck

Entwässerungsleitung mit Schacht Ri. Redby

Nr. Bauwerksverzeichnis


km = Kilometrierung

H = Halbmesser

T = Tangentenlänge

f = Stützmaß

TS = Tangentenschnittpunkt

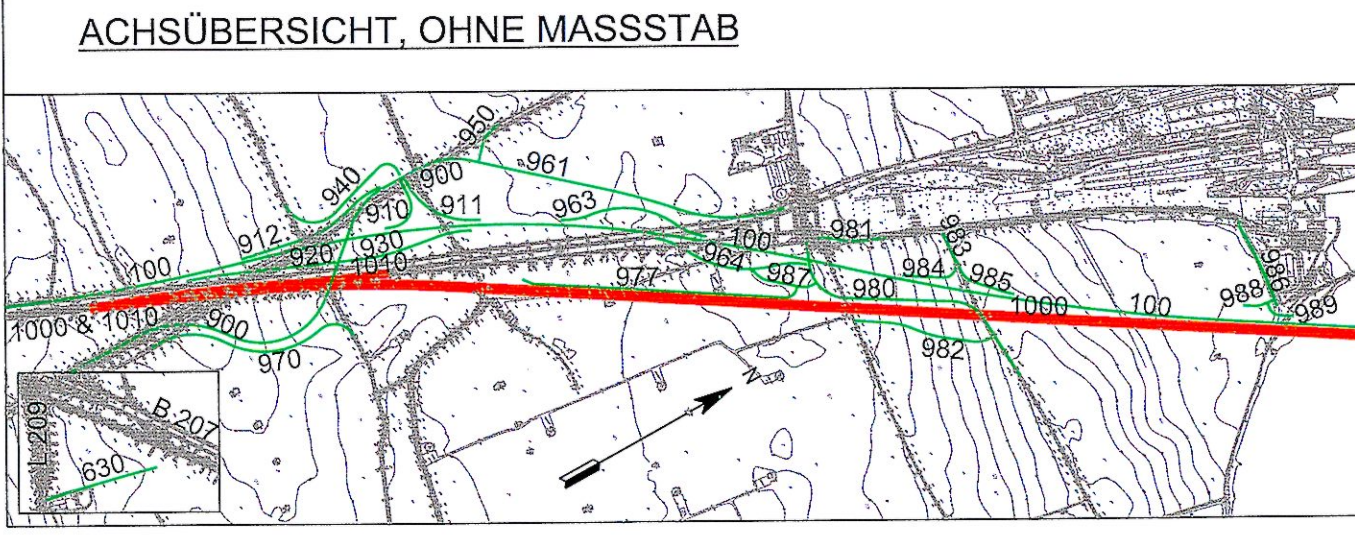Neigungsbrechpunkt mit Angabe von Längsneigung und Abstand zum nächsten NeigungsbrechpunktAusrundungsanfang bzw. -endeohne AusrundungGradientenhochpunkt bzw. Gradienten tiefpunktEntwässerungsleitung und Schächte mit gleicher Höhe und Dimension bzw. Kilometrierung bei Ri. Lübeck + Ri. RedbyBodenverbesserung

BEMERKUNGEN:


Alle Maße in Meter, wenn nicht anders angegeben
Höhen über NHN

QUERVERWEISE:

Querschnitt siehe Anlage 6.1, Blatt 1
Entwässerungsdetails siehe Anlage 13.3, Blatt 7 und Anlage 13.4, Blatt 6
Lageplan Achse 1000 siehe Anlage 7.1, Blatt 8

Planfeststellungsunterlage
Anlage 8.1, Blatt 6
Höhenpläne
Eisenbahnstrecke FBQ auf Fehmarn
6 von 7

Deckblatt

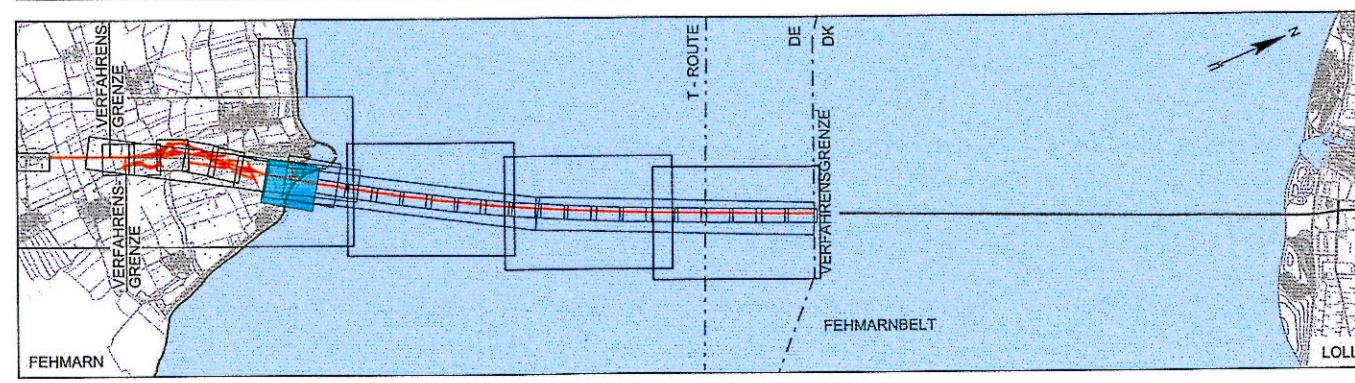

Index	Datum	Bearb./Gez.	Gepr.	Freig.	Art der Änderung
7	2016-06-03	AHY/BXR	HIL	SKP	Datum geändert
6	2016-05-03	AHY/PVI	HIL	SKP	Datum geändert
5	2016-02-29	AHY/PVI	HIL	SKP	Anp. Achsübersicht

Fehmarnbelt Fixed Link

Plan Approval Document

Feste Fehmarnbeltquerung

Planfeststellungsunterlage

Femern

Sund & Belt

Landesbetrieb

Straßenbau und Verkehr

Schleswig-Holstein

Niederlassung Lübeck

gez. Claus Dynesen

03.06.2016

gez. Torsten Conradt

03.06.2016

Datum

2013-10-01

Bearb./Gez.

LIXP/PVI

Gepr.

AHY/HIL

Freig.

gez. S. Pedersen

Rambøll ARUP TEC

Projekt Nr.

9594004

Maßstab

1:1000/100

Format

A1

Index Datum

2016-06-03

C/o

Rambøll Danmark A/S

Hannemanns Allé 53

DK-2300 København S

Achse 1000

Höhenpläne

Eisenbahnstrecke FBQ auf Fehmarn

6 von 7

Bau-km (Bahn)

10+000.000 - 10+500.000

Bau-km (Straße)-

Plan-Nr.

RAT-N-X11-0818

Index 7