


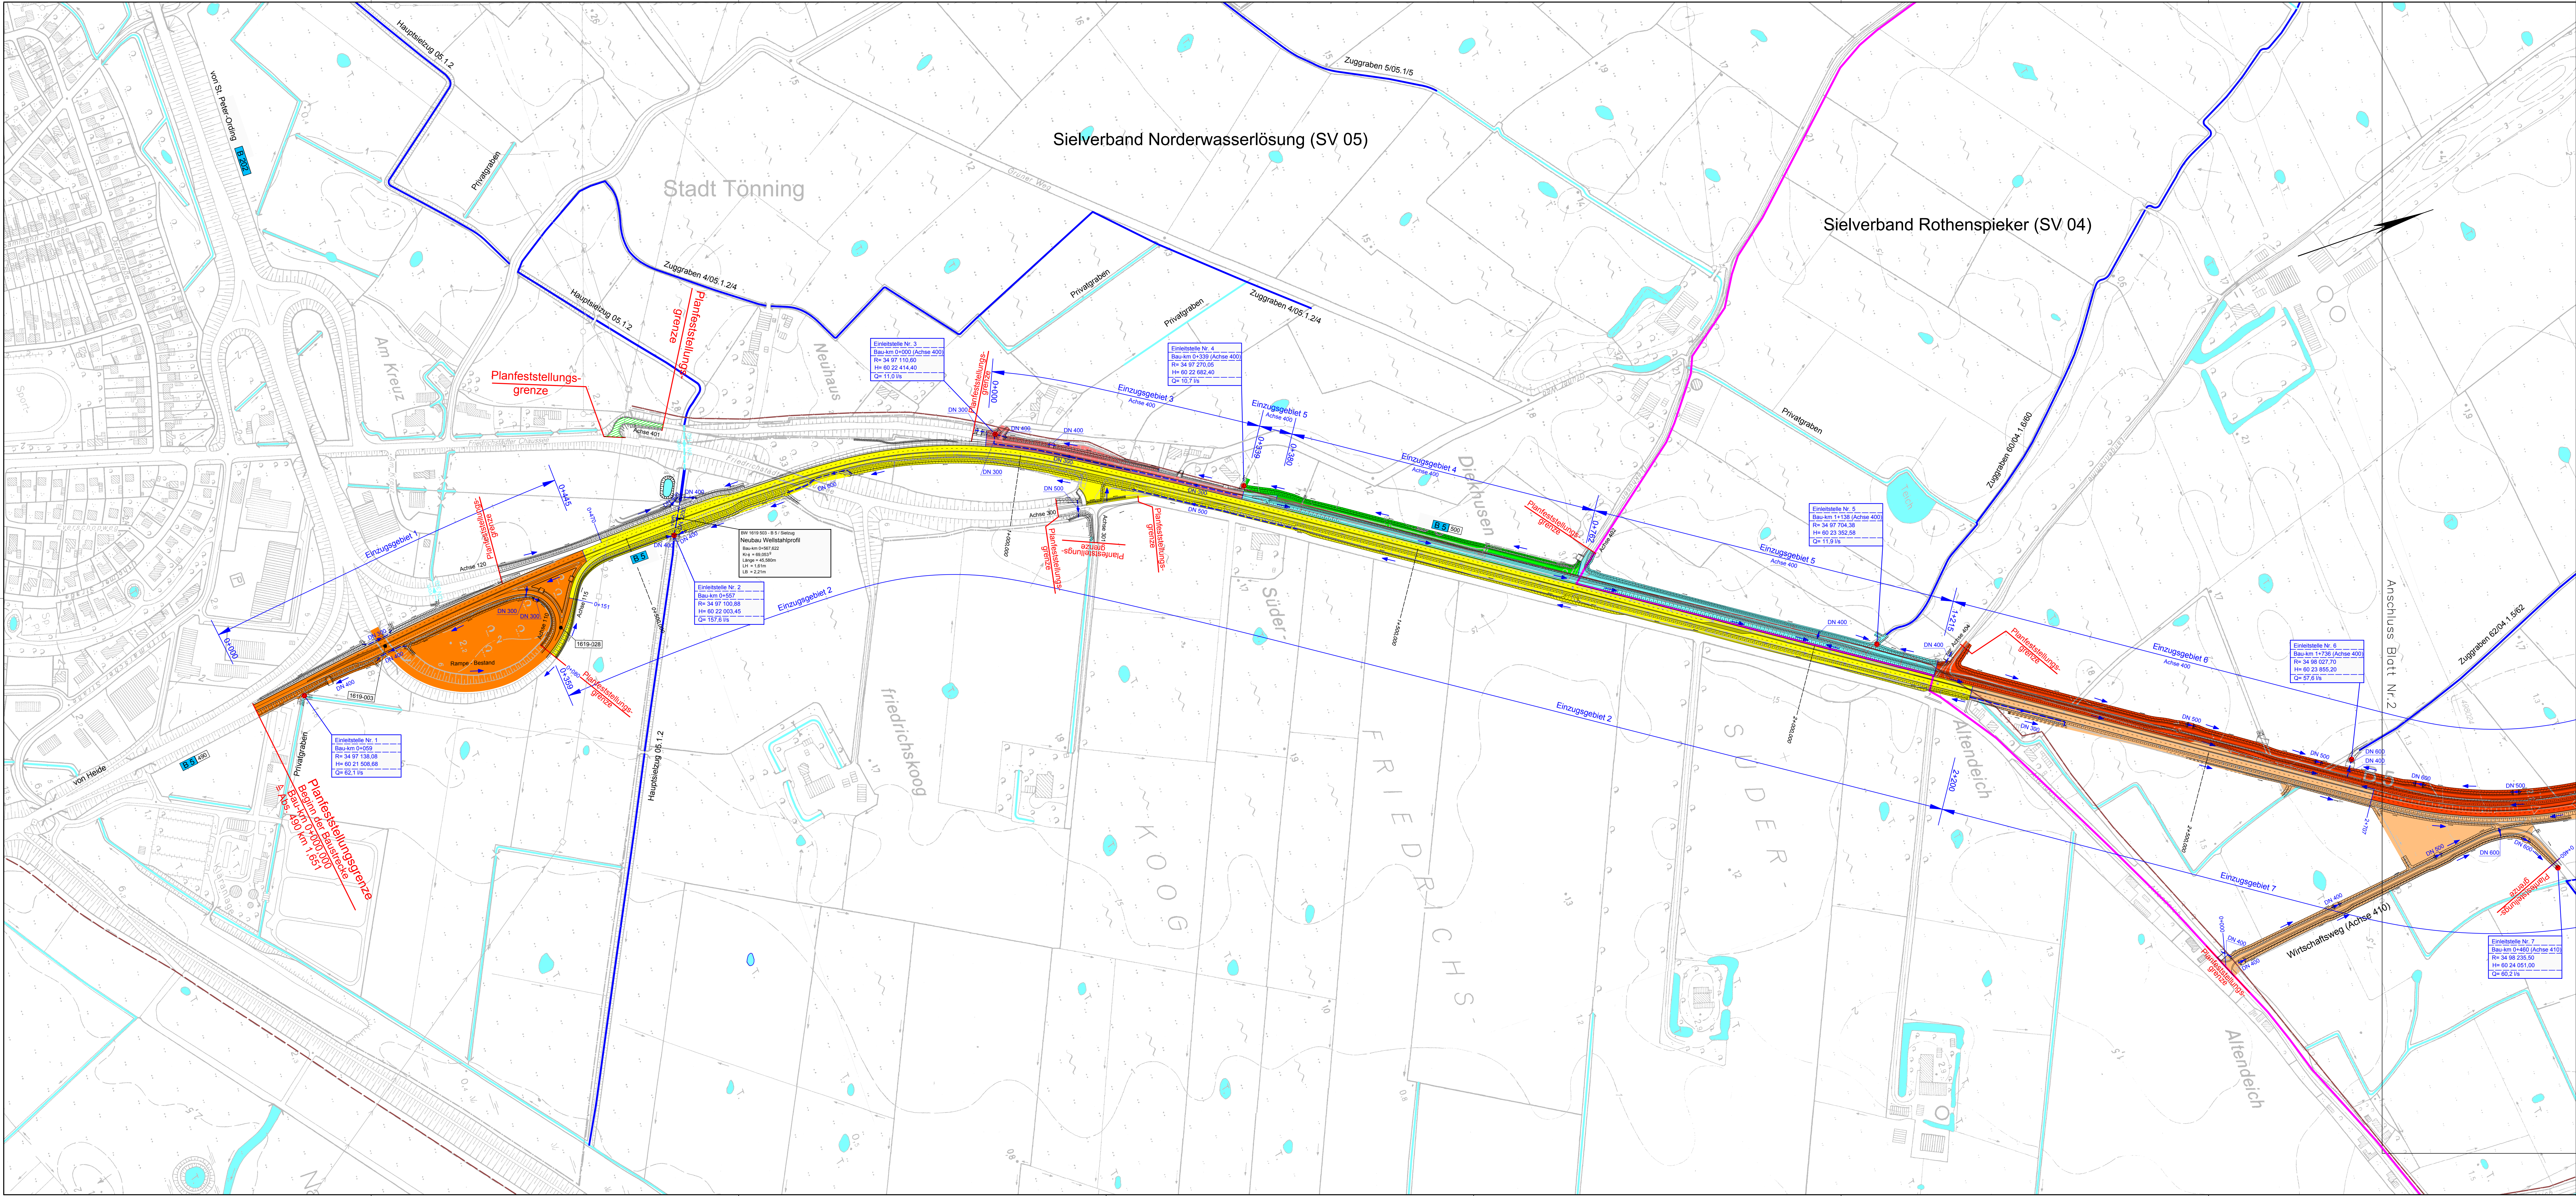

Zeichenerklärung:

- Gemeindegrenze
- Verbandsgrenze
- Fläche des Einzugsgebietes
- Durchlass
- Fließrichtungspfeil
- Verbandsgewässer
- Privatgraben
- Einleitungspunkt

3	Einzugsgebiet Einmündung Friedrichstädter Ch. (Achse 401) schraffiert	April 2016	eds-planung
2	Beginn Einzugsgebiet 1 auf Bau-km 0+000 angepasst	April 2016	eds-planung
1	Änderungen gemäß Einzelpläne der Anlage 7	April 2016	eds-planung
Nr.	Art der Änderung	Datum	Name

	geteilt, den 22.04.2013	1368
	gezeichnet	gezeichnet
	geprüft	geprüft
	gezeichnet	gezeichnet

Landesbetrieb Straßenbau und Verkehr Schleswig - Holstein	Unterlage Nr.: 5
Straße: B5 -490 von NK: 1619-004 nach NK: 1619-003 Station: 1,651	Blatt Nr.: 1
B5 -520 von NK: 1619-001 nach NK: 1620-002 Station: 0,409	Reg. Nr.: B 5 - 130
Nächster Ort: Tönning Bau-km: 0+000,000 - 5+730,000	Datum

B 5 Dreistreifigkeit Tönning-Husum 1.BA Tönning-Rothenspieker	Übersichtslageplan für die wasserrechtliche Untersuchung
Bau-km: 0+000,000 - 2+940,000	Maßstab 1 : 2500

Aufgestellt: Landesbetrieb Straßenbau und Verkehr SH Niederlassung Flensburg, den 29.04.2016	gezeichnet: Roos
gezeichnet: Roos	Regierungsbaudirektor

Planfeststellungsunterlage vom 29.08.2013	
Anlage : 5	
Blatt : 1	

Grundplan hergestellt: Digitale Topographische Karte 1:5000	Geodätische Grundlagen: Gauß-Krüger-Koordinaten NN-Höhen
Vervielfältigt mit Genehmigung des Landesvermessungsamtes Schleswig-Holstein vom 17.08.2004	