


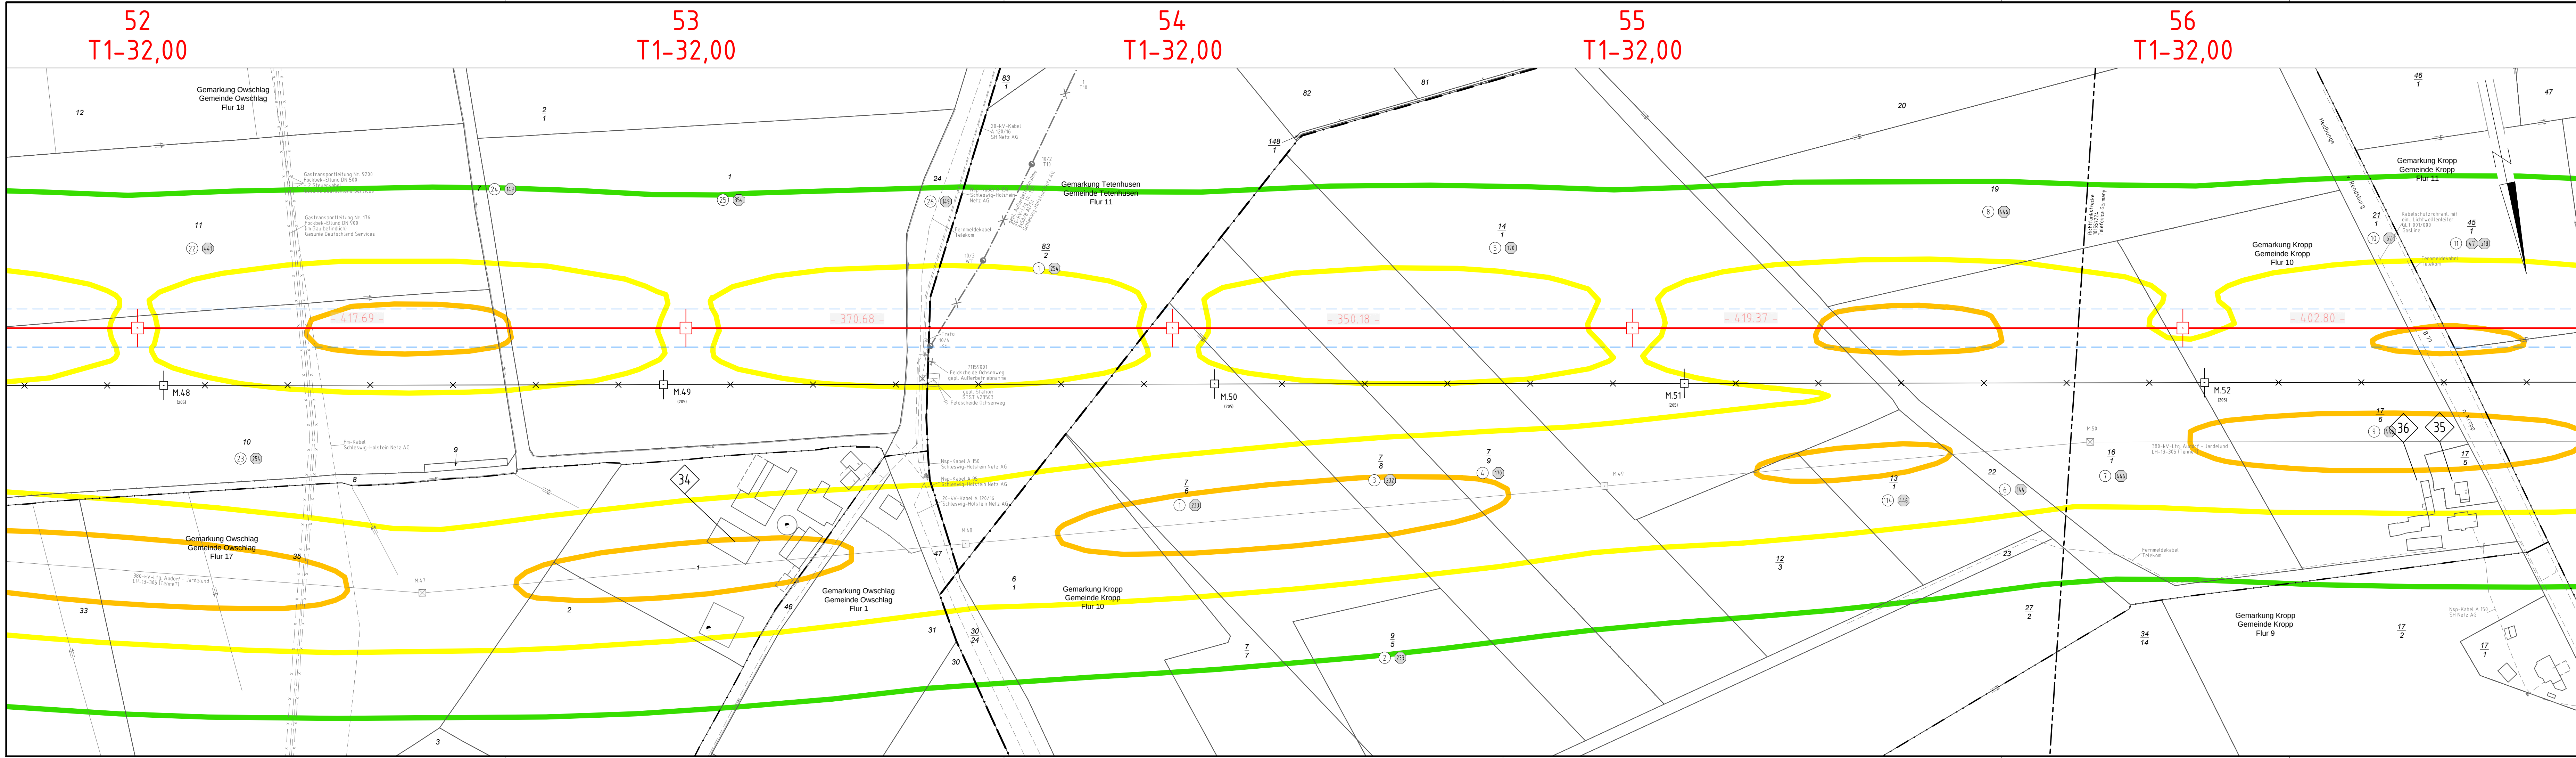

380-kV-Ltg. Audorf - Flensburg Nr. 324


Lageplan

B-Feld - magnet. Flussdichte


Mast Nr. 52 - Mast Nr. 56

DECKBLATT

B-Feld:

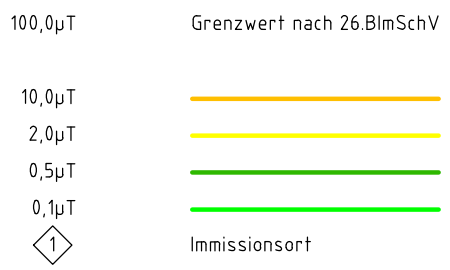

Legende:

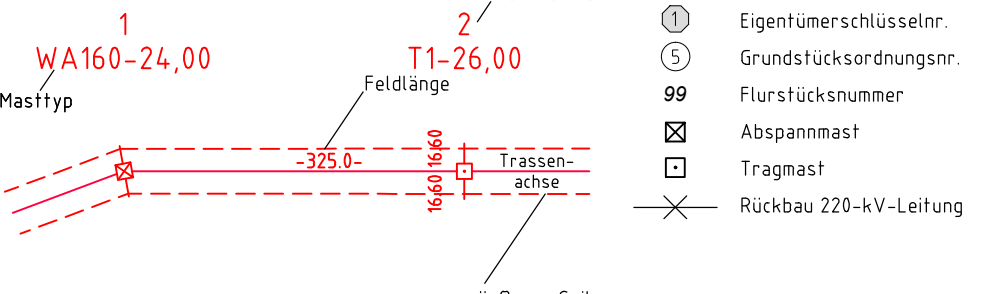

Grenzen:



Planfeststellungsunterlage

Aufgestellt
Bayreuth,
Tennet TSO GmbH
i.V. *Dr. [Signature]* i.A. Dr. *Dr. [Signature]*
04.12.2015

eqos Energie		Deutschland GmbH Wolfenstraße 29 D-88400 Biberach Leitungsplanung		Maßstab 1 : 2000		Einheit Meter	
1	Ungl. Ltg. Nr. 324	23.11.2015	poka		Datum	Name	
	Ungl. Ltg. Nr. 102	23.11.2015	poka	Bearb.	23.11.2015	poka	
				Gepr.	01.12.2015	neal	
				Norm	DIN EN 50341-3-4: 01/2011		
				Fachbereich	TL		
				 Tennet Taking power further			
zust.	Änderung	Datum	Name	Urspr.:			