



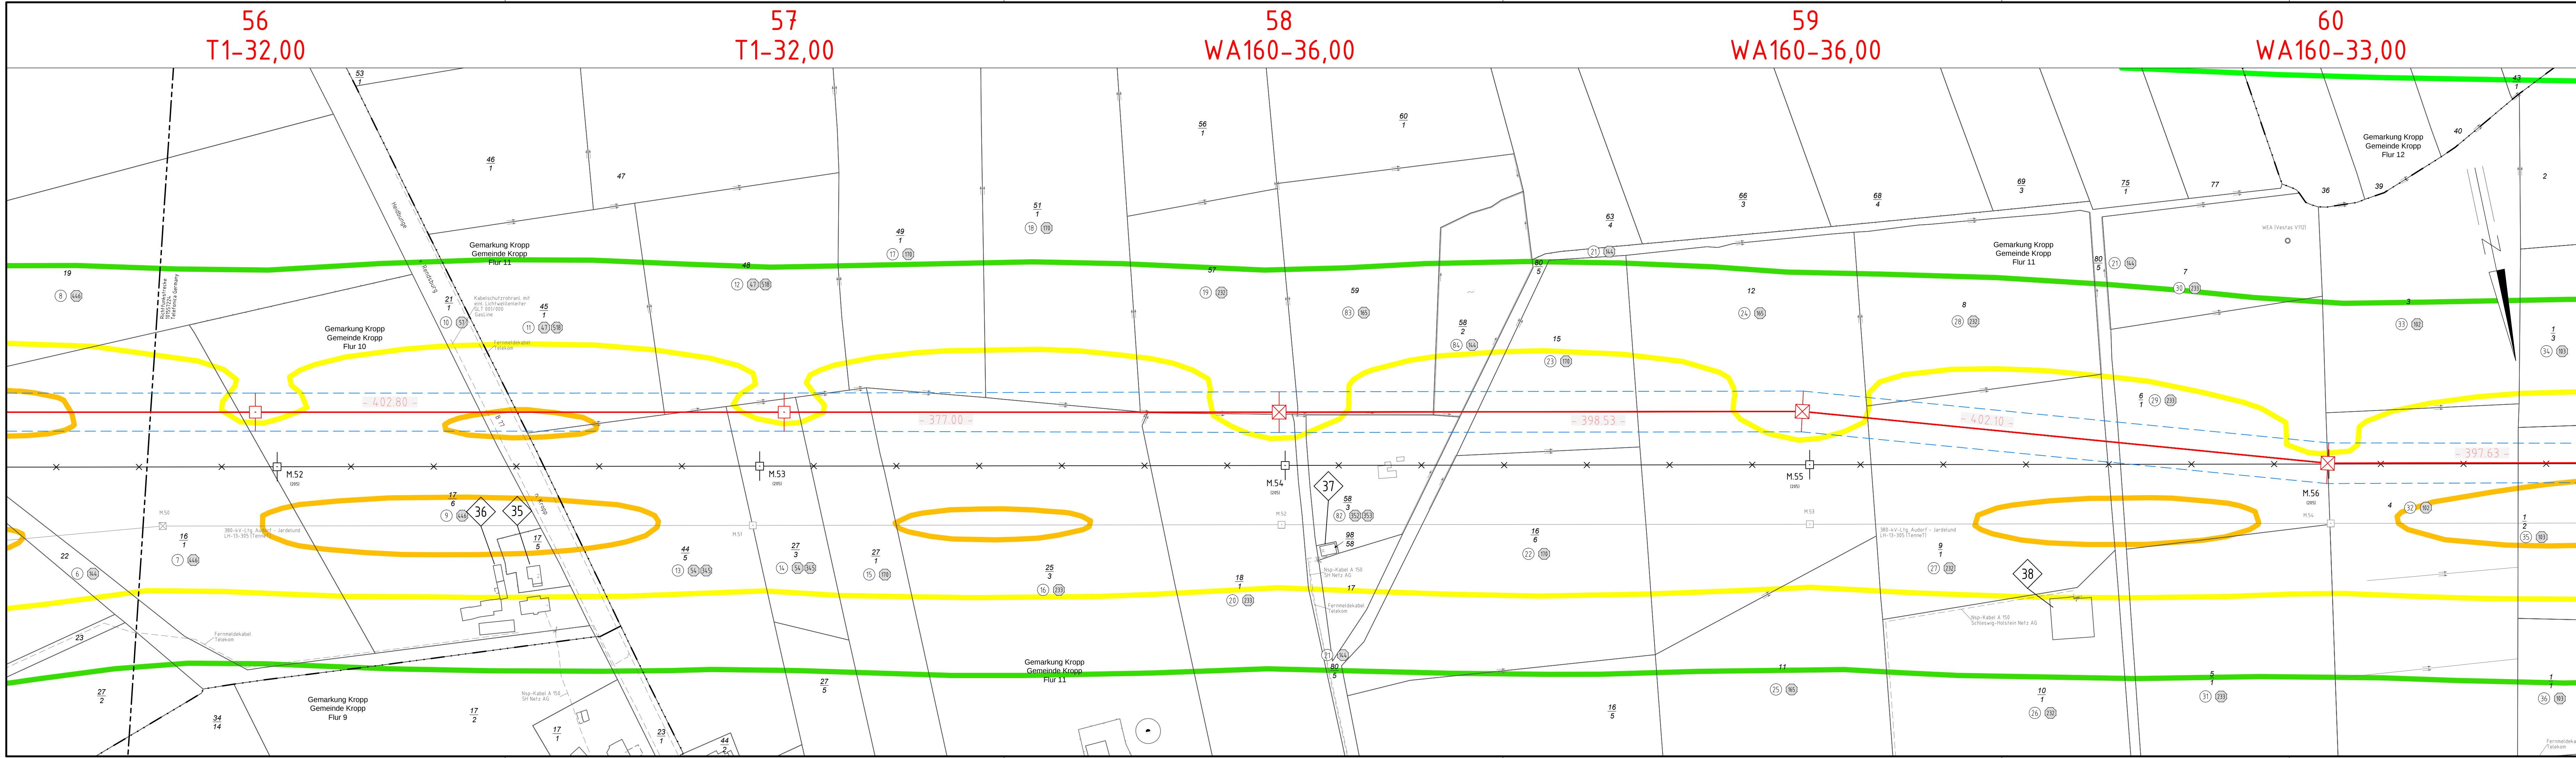


380-kV-Ltg. Audorf - Flensburg Nr. 324
Lageplan
B-Feld - magnet. Flussdichte
Mast Nr. 56 - Mast Nr. 60
DECKBLATT

B-Feld:

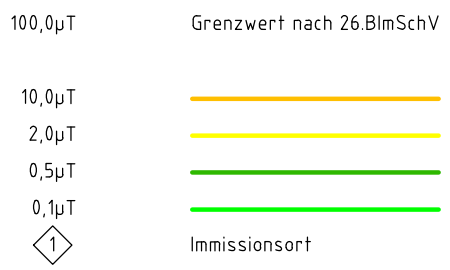

Legende:

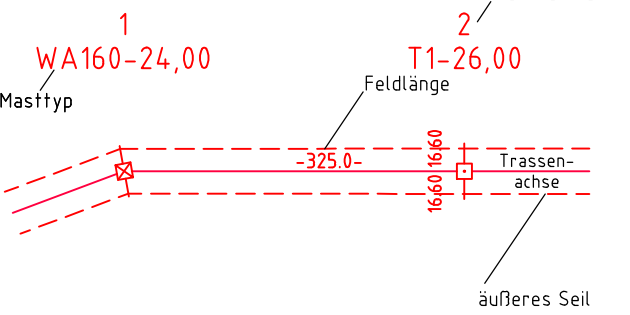

Grenzen:



Planfeststellungsunterlage

Aufgestellt Bayreuth, Tennet TSO GmbH i.V. <i>Dr. [Signature]</i>	04.12.2015 i.A. Dr. <i>[Signature]</i>
eqos Energie	Deutschland GmbH Wolfenstraße 29 D-88400 Biberach Leitungsplanung
Maßstab 1 : 2000	Einheit Meter
01 Unpl. Ltg. Nr. 324 23.11.2015 poka	Datum Name
Unpl. Ltg. Nr. 102 23.11.2015 poka	Bearb. 23.11.2015 poka
	Gepr. 01.12.2015 neal
	Norm DIN EN 50341-3-4: 01/2011
	Fachbereich TL
	Tennet Taking power further
Zust. Änderung Datum Name Urspr.	