



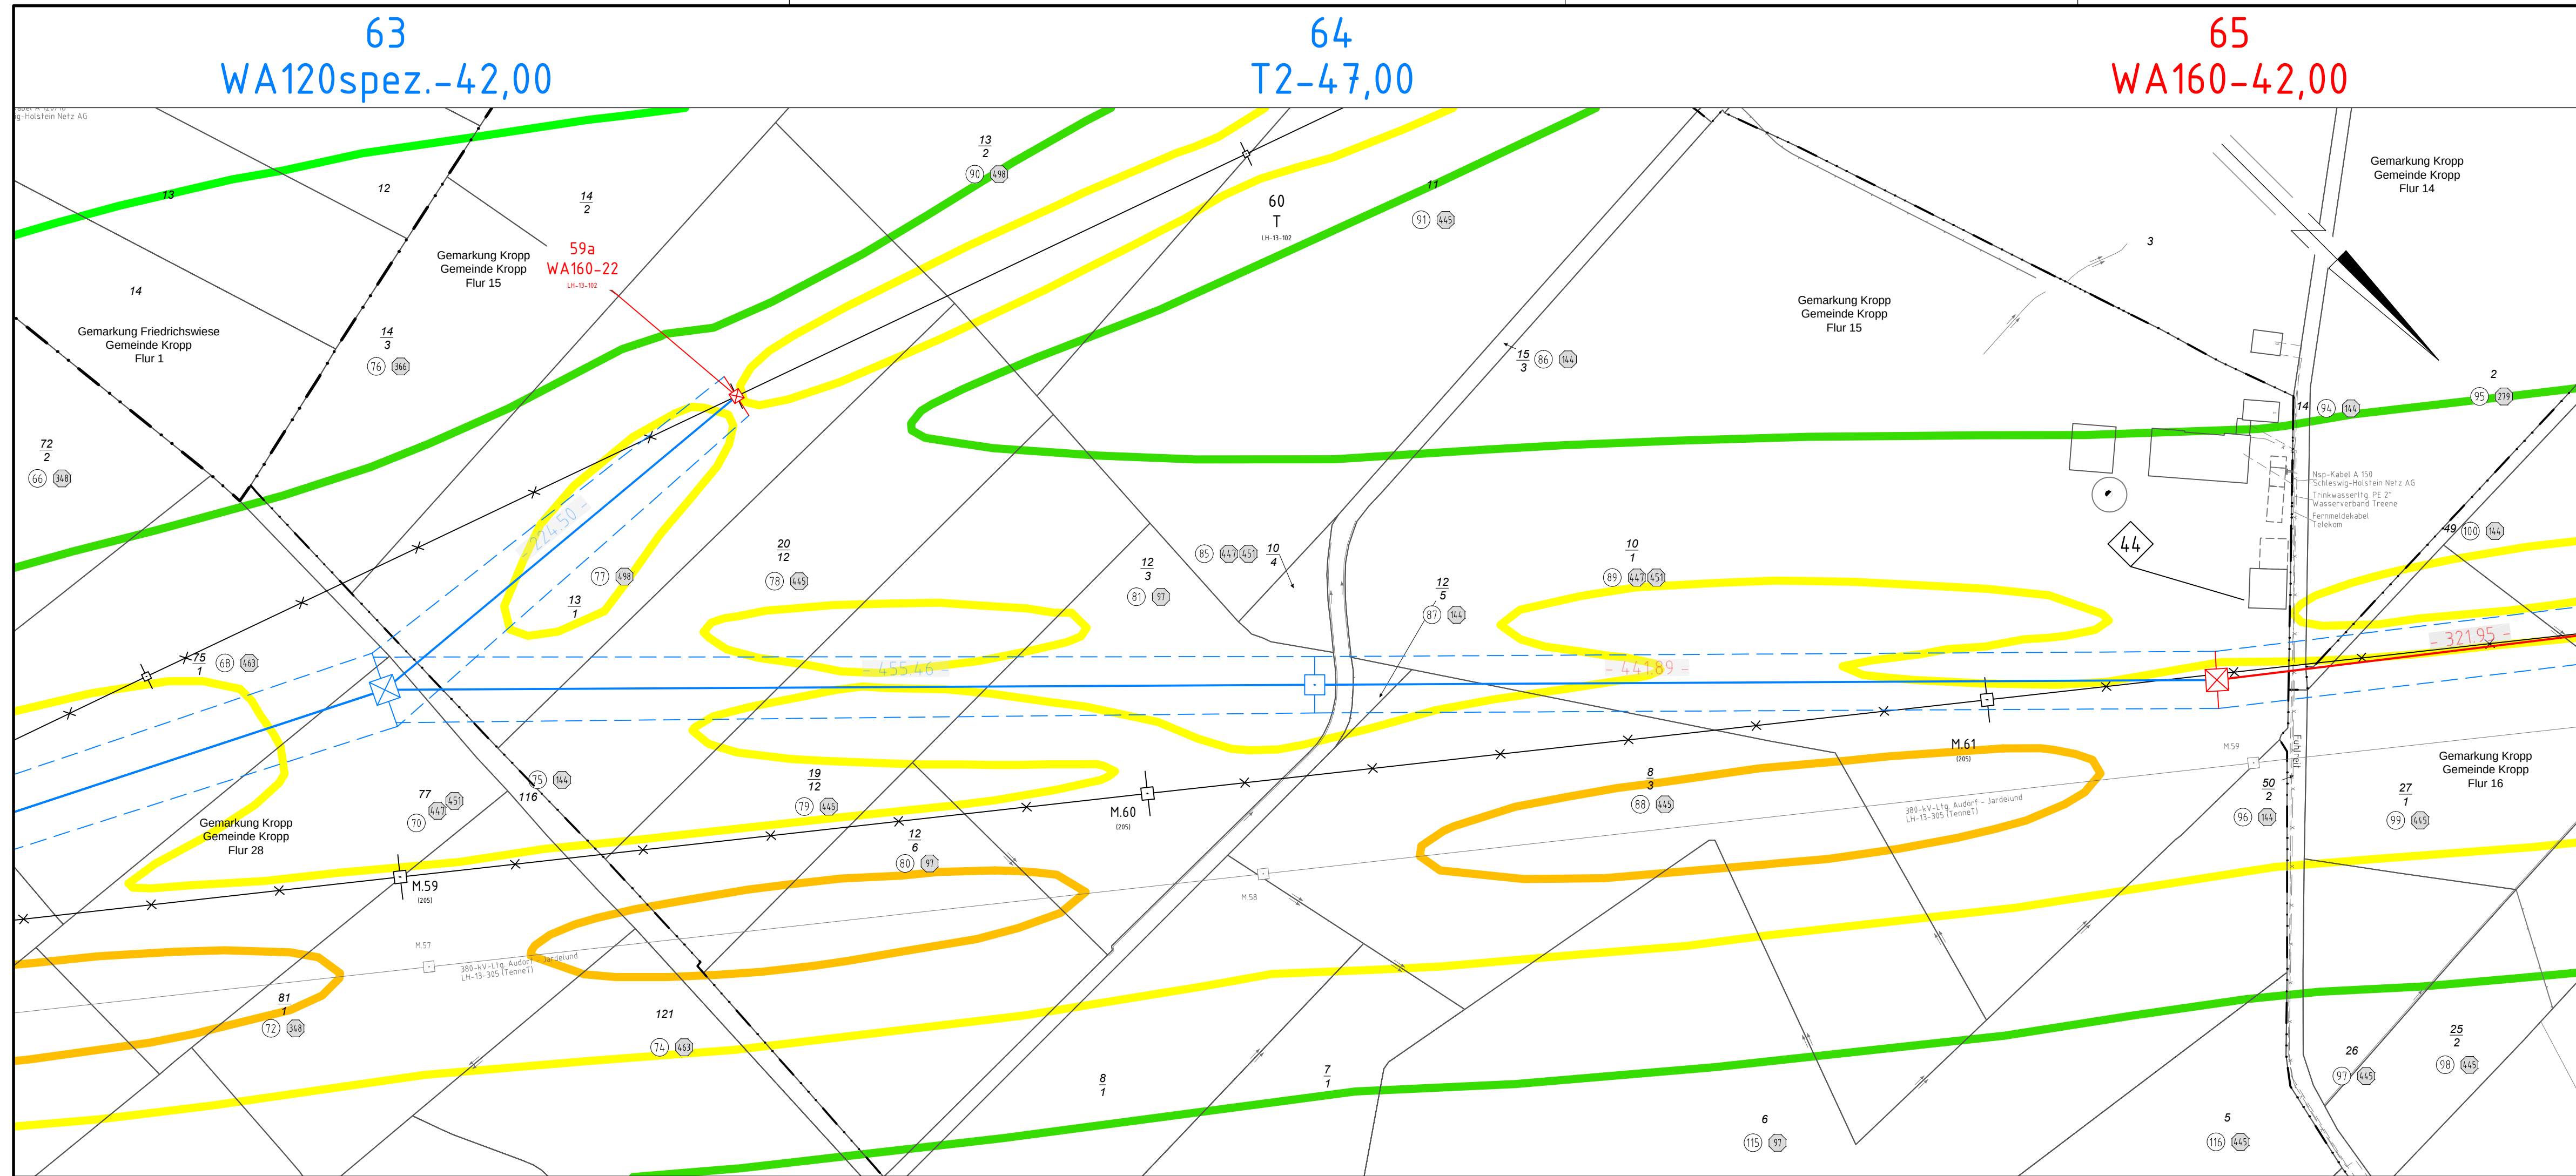


Anlage M04.2
Blatt 23/65

380-kV-Ltg. Audorf - Flensburg Nr. 324 Lageplan B-Feld - magnet. Flussdichte Mast Nr. 63 - Mast Nr. 65 DECKBLATT

B-Feld:

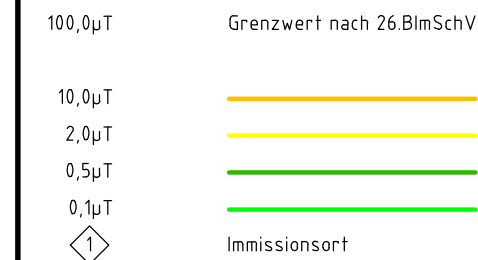

Legende:

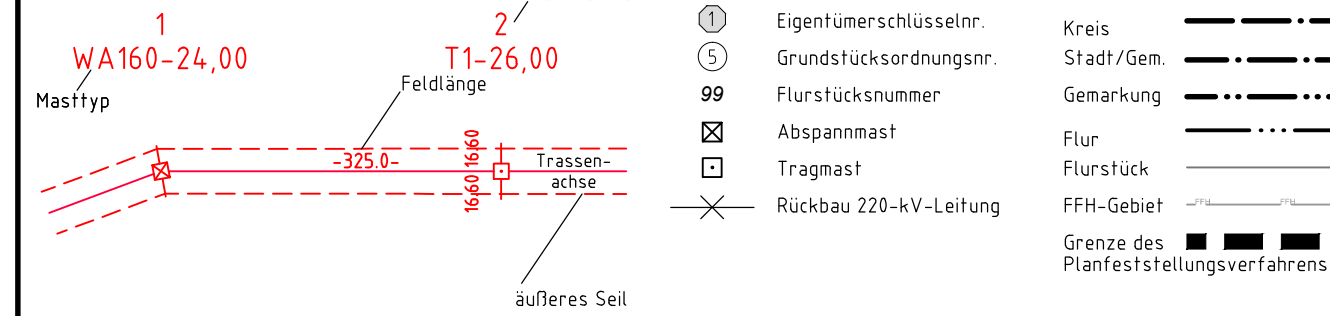

Planfeststellungsunterlage

Aufgestellt Bayreuth, Tennet TSO GmbH				04.12.2015	
i.V. <i>Dr. L.</i>				i.A. Dr. <i>Dr. J.</i>	
		Deutschland GmbH Wolfenbühlstraße 29 D-88400 Biberach Leitungsplanung		Maßstab 1 : 2000	Einheit Meter
01	Umpl. Ltg. Nr. 324	23.11.2015	poka		Datum
	Umpl. Ltg. Nr. 102	23.11.2015	poka	Bearb.	23.11.2015
	Umpl. M063-M064	23.11.2015	poka	Gepr.	01.12.2015
				Norm	DIN EN 50341-3-4: 01/2011
				Fachbereich TL	
					
				Taking power further	
Zust.	Änderung	Datum	Name	Urspr.:	