


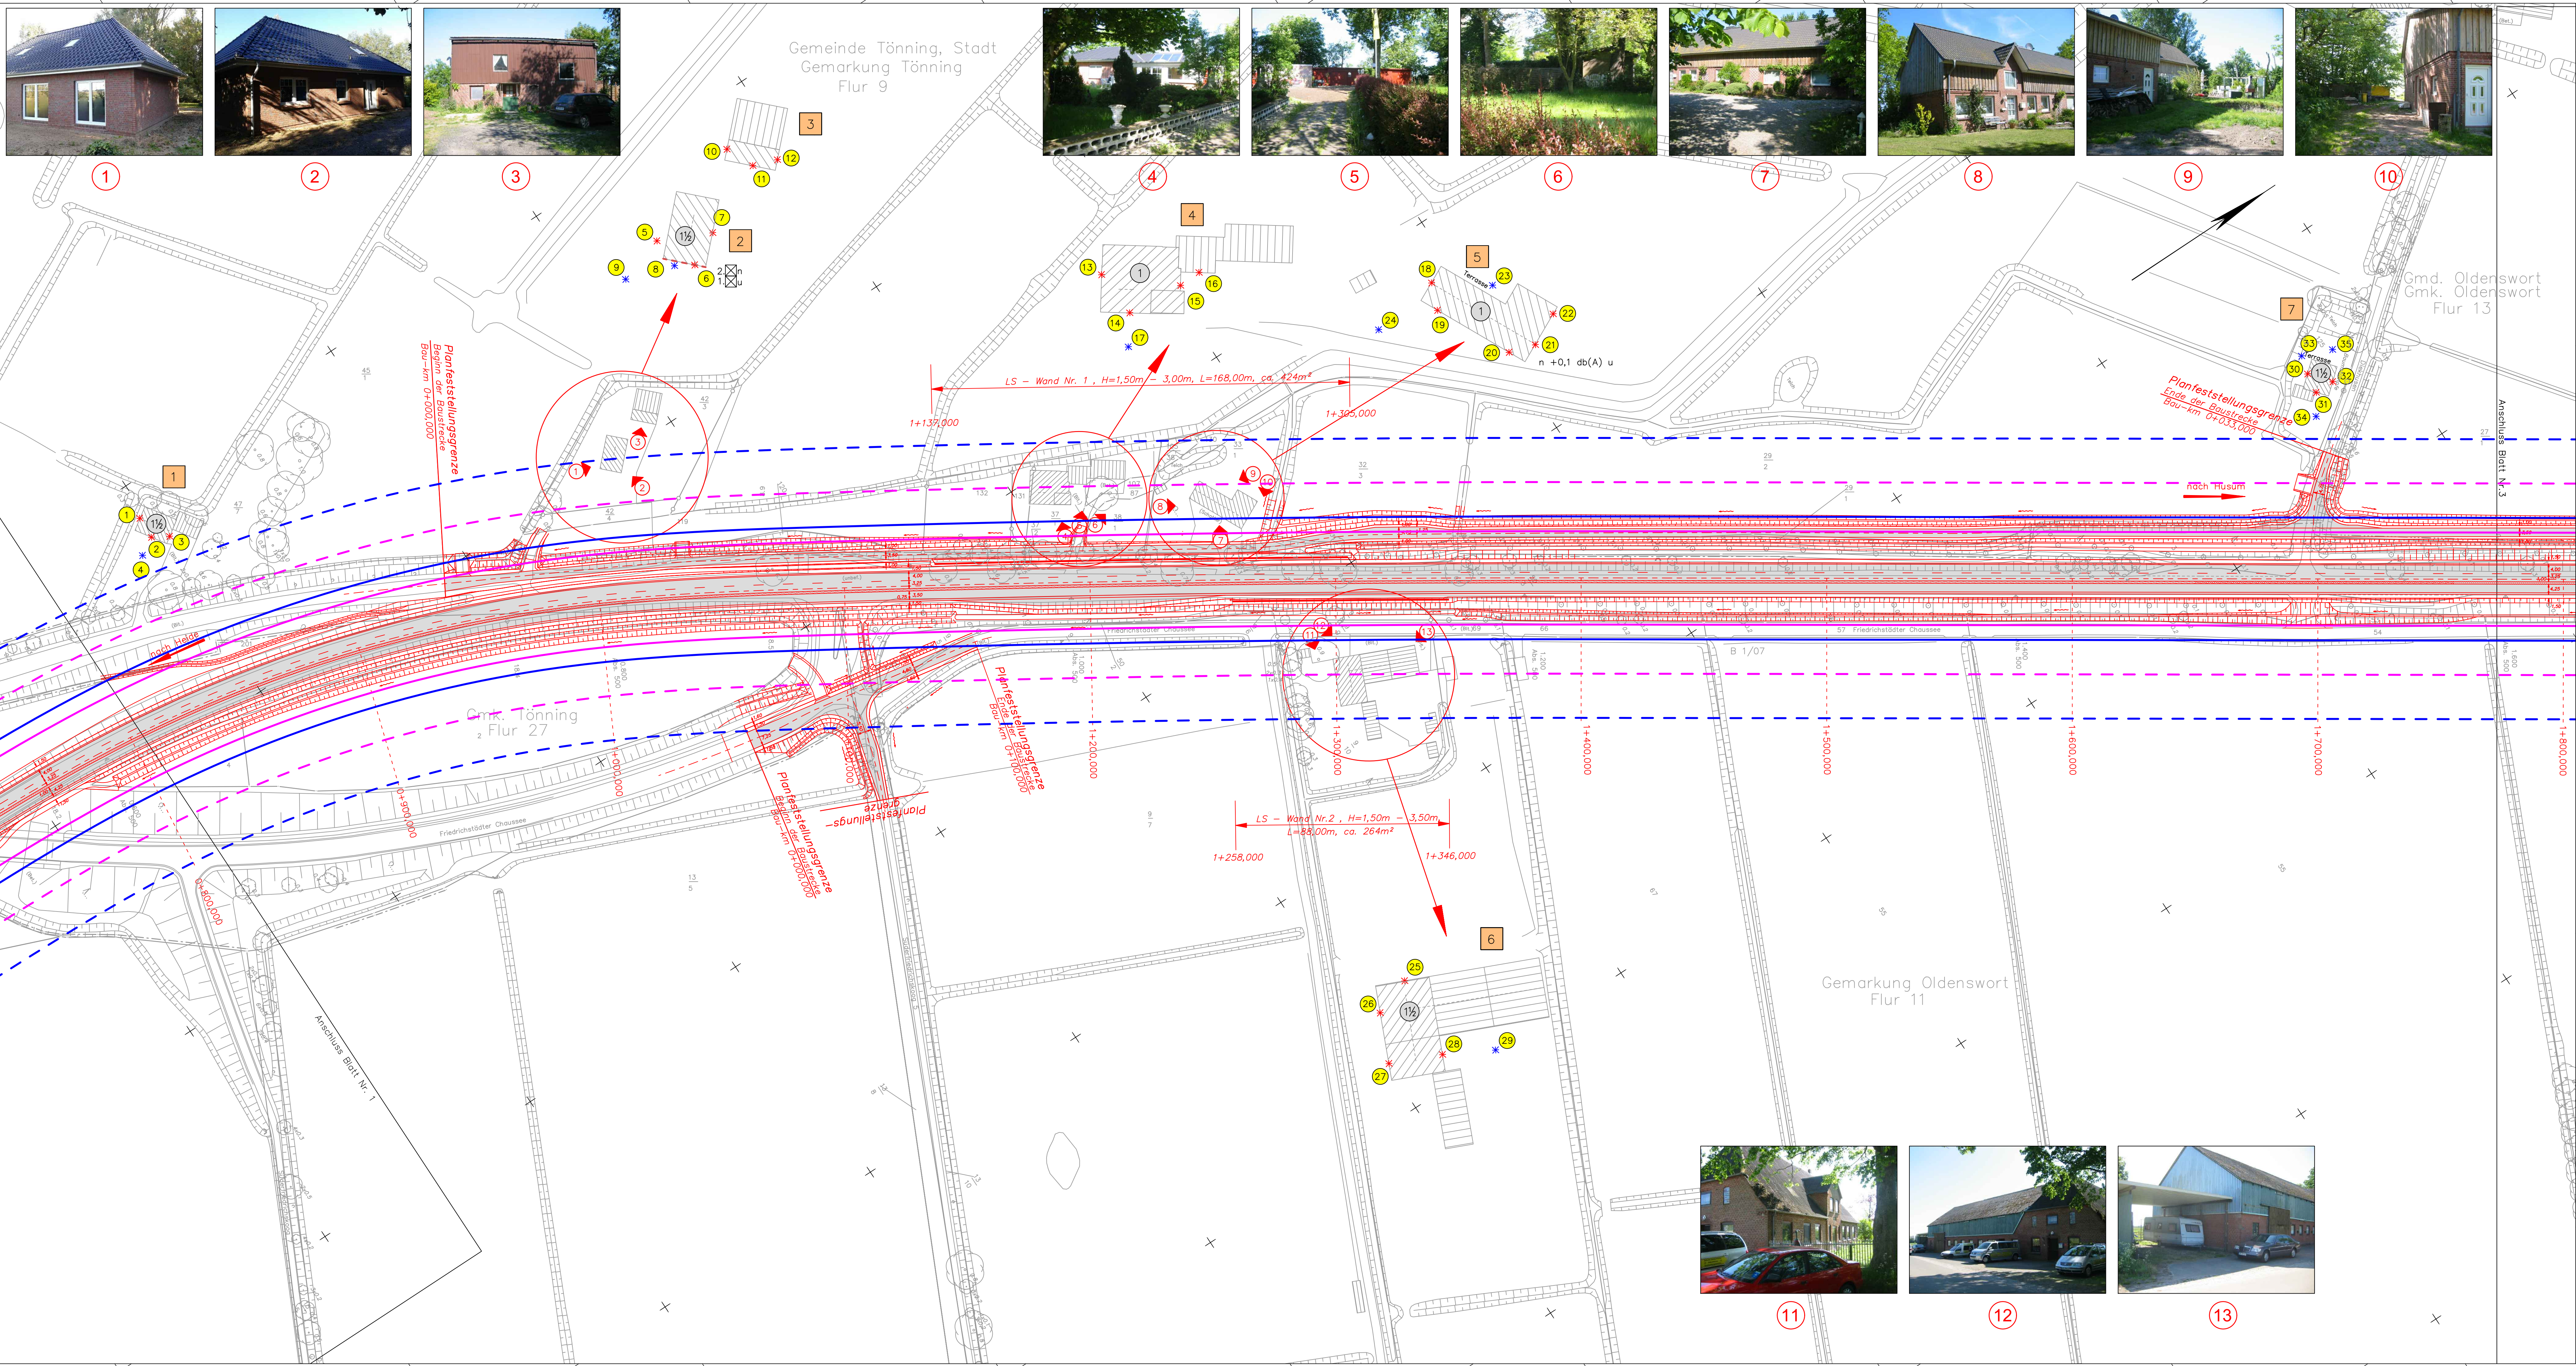

Zeichenerklärung

- Immissionsorte
- Außenwohnbereich, T=Terrasse, B=Balkon
- lfd. Nr. des Immissionsortes (Ergebnisliste)
- Punktname
- Geschosszahl (1 Vollgeschoss und Dachgeschoss)
- Betroffene Geschosse mit Zeitbereich
t= tags n= nachts
- Gebäudeseite, insgesamt betroffen (mind. ein Grenzwert je Geschoss überschritten)
- Gebäudeseite, teilweise betroffen (mind. ein Grenzwert in einem Geschoss überschritten)
- Fotostandpunkt
- Isophone 54 dB (A) nachts in 2 m Höhe über Gelände
- Isophone 64 dB (A) tags in 2 m Höhe über Gelände
- Isophone 60 dB (A) nachts in 2 m Höhe über Gelände
- Isophone 70 dB (A) tags in 2 m Höhe über Gelände

3	Altes Wohngebäude Bau-km 1+010 durch neues Wohngebäude ersetzt. Foto Nr. 1 u. 2 erneuert	April 2016	eds-planung
2	Darstellung der Isophone ergänzt	April 2016	eds-planung
1	Änderungen gemäß Anlage 7	April 2016	eds-planung
Nr.	Art der Änderung	Datum	Name

 eds-planung beratende Ingenieure GmbH Ravensberg 7 Tel.: 04346-7718 www.eds-planung.de 24214 Gettorf Fax.: 04346-9001 info@eds-planung.de	Gettorf, den 29.04.2016	1368
	gez. Hansen	
	bearbeitet April 13	Schmidt
	gezeichnet April 13	Bremer
	geprüft April 13	Hansen

Landesbetrieb Straßenbau und Verkehr Schleswig - Holstein		Unterlage Nr.: 11.2
Straße: B5 -490 von NK: 1619-004 nach NK: 1619-003 Station: 1,651		Blatt Nr.: 2
B5 -520 von NK: 1619-001 nach NK: 1620-002 Station: 0,409		Reg. Nr.: B 5 - 130
Nächster Ort: Tönning	Bau-km: 0+800,000 - 5+730,000	Datum

bearbeitet	—	—
gezeichnet	—	—
geprüft	16.08.13	Matthiesen

B 5 Dreistreifigkeit Tönning-Husum 1.BA Tönning-Rothenspieker		Lageplan der Lärmschutzmaßnahmen
Bau-km: 0+800,000 - 1+800,000		Maßstab 1 : 1000

Aufgestellt: Landesbetrieb Straßenbau und Verkehr SH Niederlassung Flensburg, den 29.04.2016	
gez. Roos Regierungsbaudirektor	
Planfeststellungsunterlage vom 29.08.2013 Anlage : 11.2 Blatt : 2	

Grundplan hergestellt:	Aufnahme: Dez. 2006	Geodätische Grundlagen:
NL Flensburg	Feldvergleich:	Gauß-Krüger-Koordinaten
	Kataster: ALK Okt. 2010	