


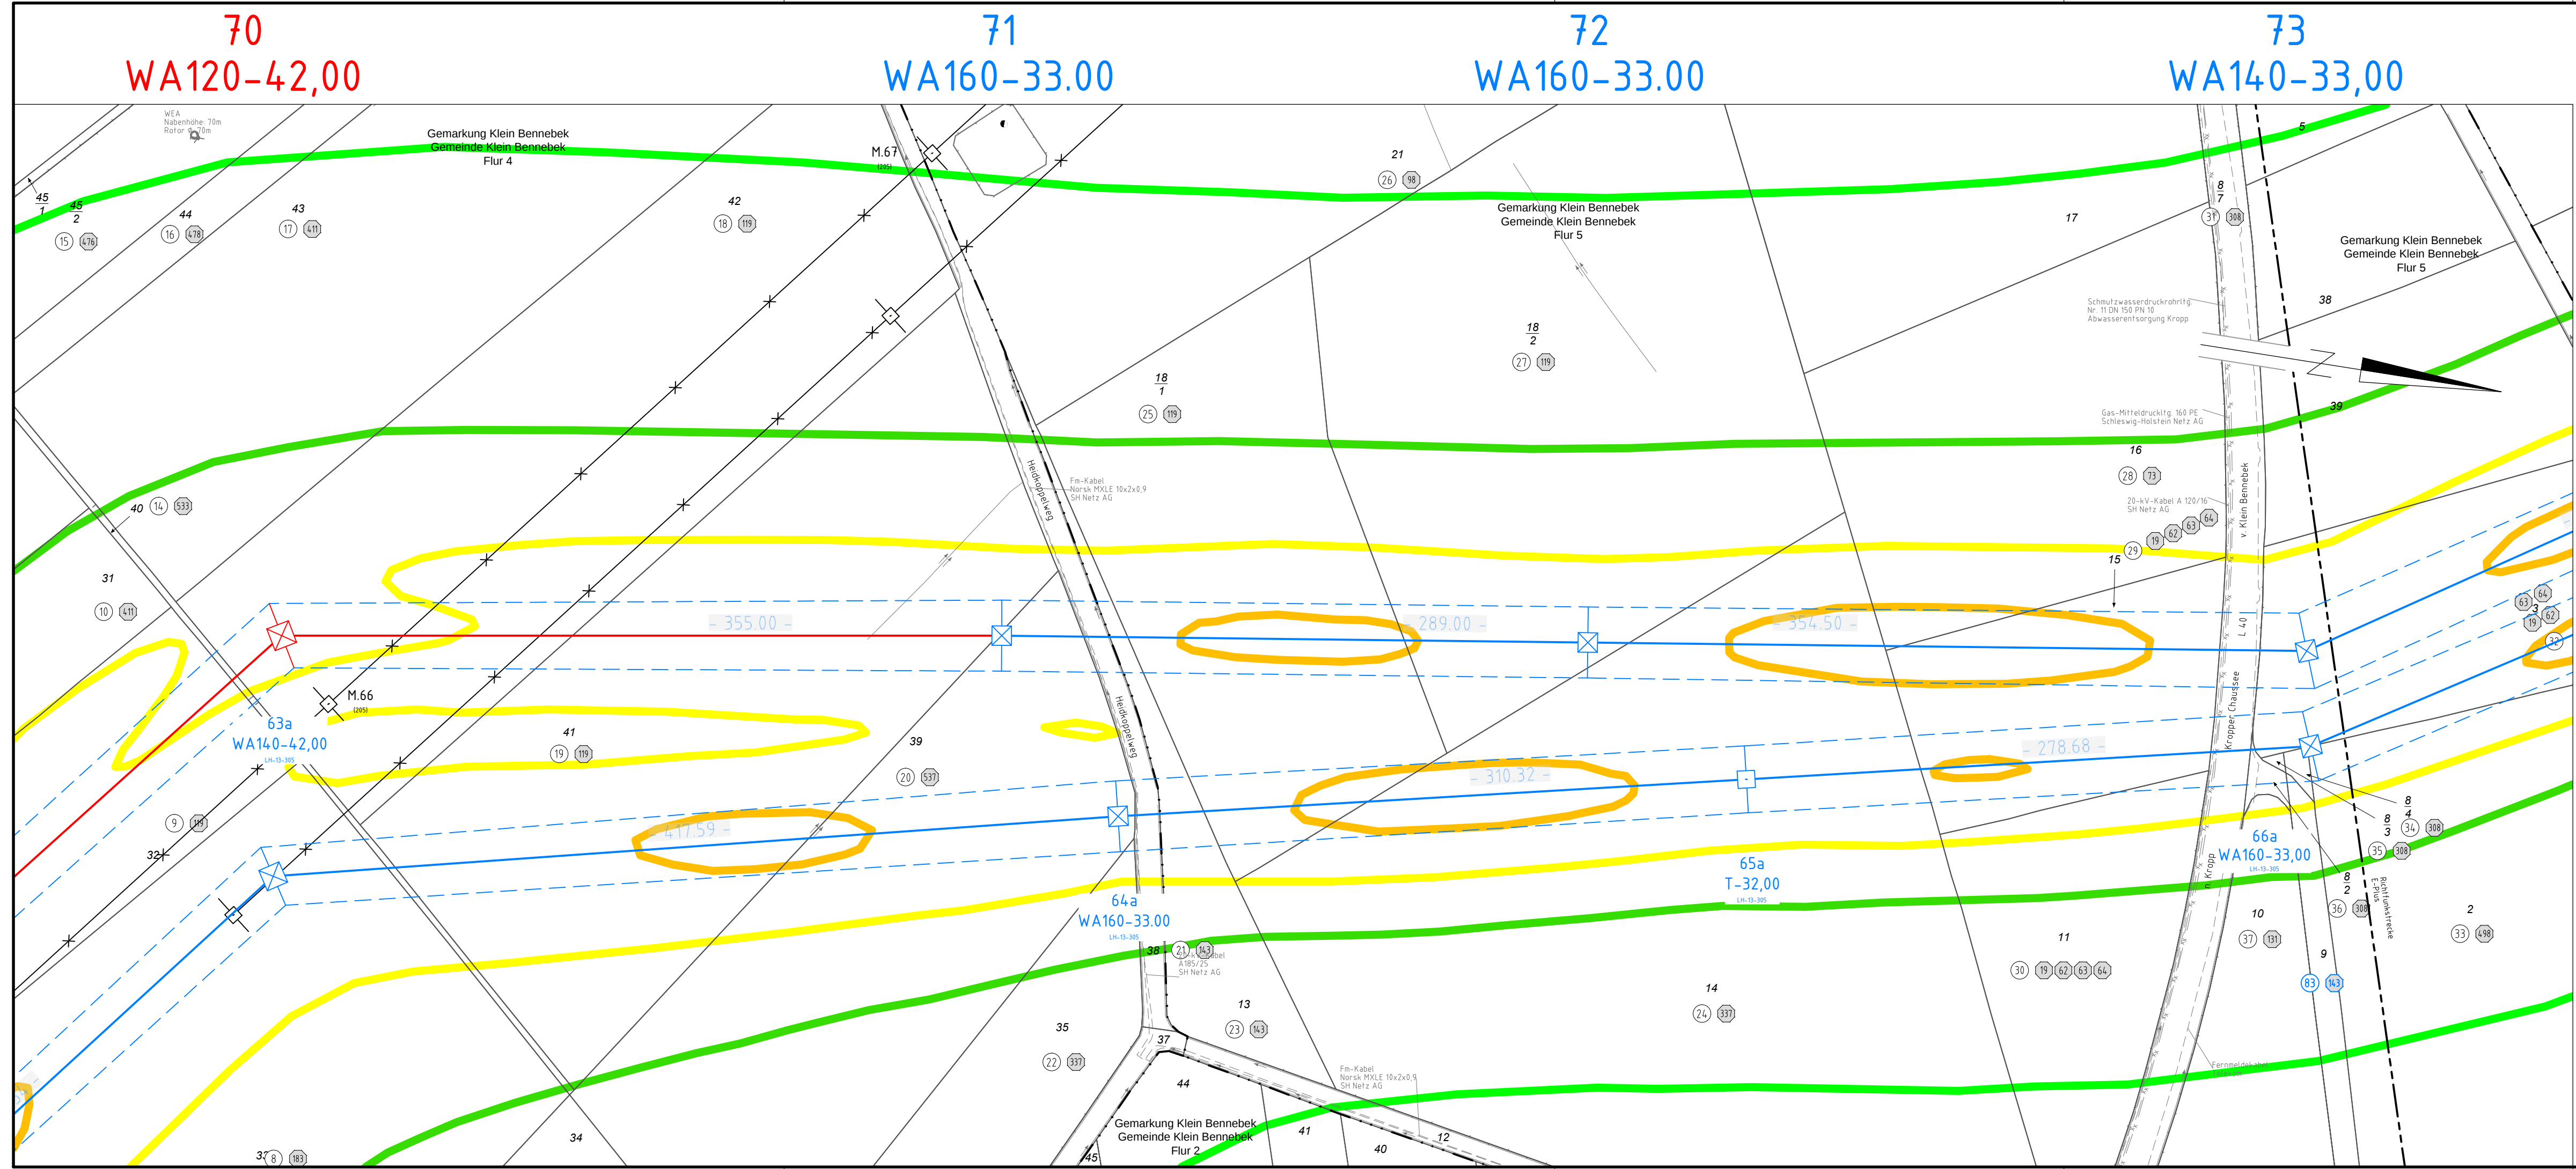

380-kV-Ltg. Audorf - Flensburg Nr. 324


Lageplan

B-Feld - magnet. Flussdichte


Mast Nr. 70 - Mast Nr. 73

DECKBLATT

B-Feld:

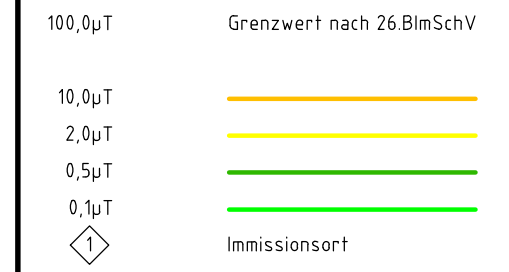

Legende:

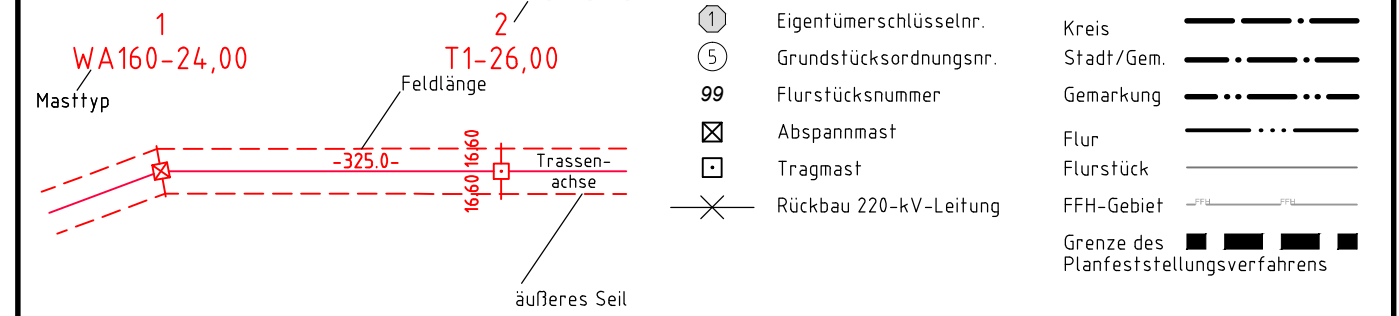

Planfeststellungsunterlage

Aufgestellt: 04.12.2015
Bayreuth, TenneT TSO GmbH
i.V. *Dr. L.* i.A. Dr. *Dr. M.*

eqos Energie		Deutschland GmbH Wolfenbäckerstraße 29 D-38840 Biberach Leitungsplanung	Maßstab 1:2000	Einheit Meter
01	Umpl. Ltg. Nr. 324	23.11.2015	poka	Datum
	Umpl. Ltg. Nr. 305	23.11.2015	poka	Bearb.
	Umpl. M071-M076	23.11.2015	poka	Gepr.
	Umpl. M063a-M067a	23.11.2015	poka	Norm
				DIN EN 50341-3-4: 01/2011
				Fachbereich TL
				Tennet Taking power further
Zust.	Änderung	Datum	Name	Urspr.: