

98
WA160-36,00

99
T1-41,00

100
T1-44,00

101
T2-47,00


102
WA120-51,00




Anlage M04.2
Blatt 36/65

380-kV-Ltg. Audorf - Flensburg Nr. 324
Lageplan
B-Feld - magnet. Flussdichte
Mast Nr. 98 - Mast Nr. 102
DECKBLATT


B-Feld:

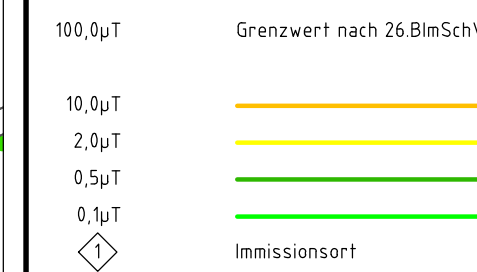

Legende:

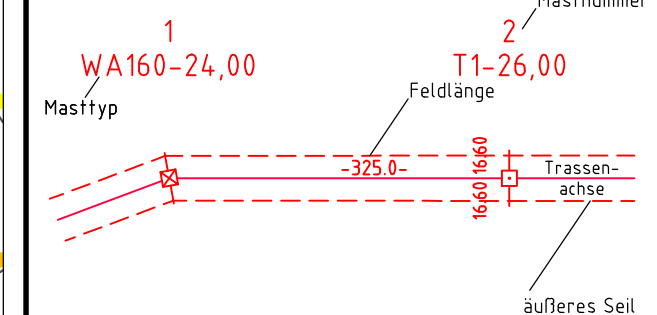

Grenzen:

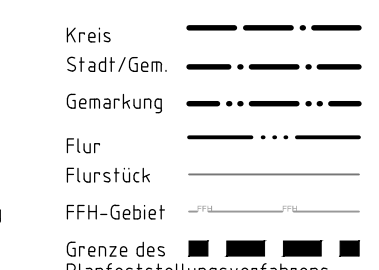

Planfeststellungsunterlage

Aufgestellt
Bayreuth,
TenneT TSO GmbH
i.V. *Dr. [Signature]* i.A. Dr. *Dr. [Signature]*
04.12.2015

Maßstab
1 : 2000
Einheit
Meter

Umgl. Ltg. Nr. 324	23.11.2015	poka	Datum	Name
Bearb.	23.11.2015	poka		
Gepr.	01.12.2015	neal		
Norm	DIN EN 50341-3-4	01/2011		
Fachbereich	TL			



Zust. Änderung Datum Name Urspr.