

176
WA160-39,00

177
WA140spez.-36,00


178
WA160spez.-45,00




Anlage M04.2
Blatt 62/65

380-kV-Ltg. Audorf - Flensburg Nr. 324 Lageplan B-Feld - magnet. Flussdichte Mast Nr. 176 - Mast Nr. 178 DECKBLATT

B-Feld:

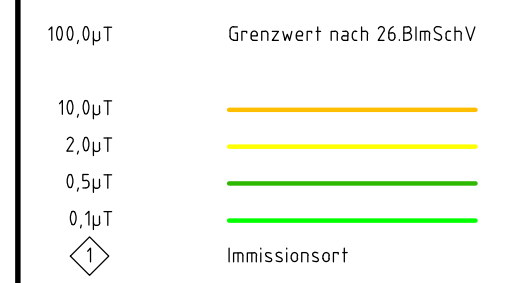

Legende:

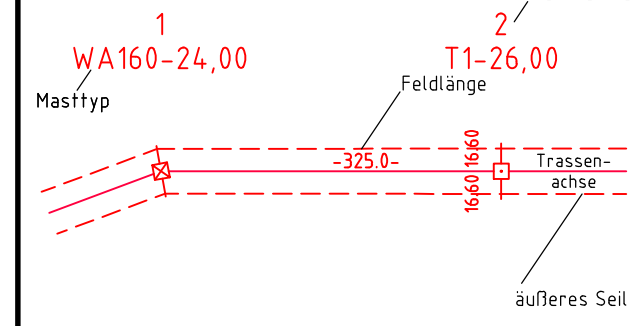

- Grenzen:**
- ① Eigentümerschüsselnr.
 - ⑤ Grundstücksordnungsnr.
 - 99 Flurstücksnummer
 - ☒ Abspannmast
 - ☐ Tragmast
 - × Rückbau 220-kV-Leitung
 - Kreis
 - Stadt/Gem.
 - Gemarkung
 - Flur
 - Flurstück
 - FFH-Gebiet
 - Grenze des Planfeststellungsverfahrens

Planfeststellungsunterlage

Aufgestellt
Bayreuth,
TenneT TSO GmbH
i.V. *Dr. L.* i.A. Dr. *Dr. Meyer*
04.12.2015

		Deutschland GmbH Wolfenbühlstraße 29 D- 88400 Biberach Leitungsplanung		Maßstab 1 : 2000		Einheit Meter	
01	Umpl. Ltg. Nr.324	23.11.2015	poka		Datum	Name	
	Umpl. Ltg. Nr.305	23.11.2015	poka	Bearb.	23.11.2015	poka	
	Umpl. Ltg. Nr.107	23.11.2015	poka	Gepr.	01.12.2015	neal	
	Umpl. Ltg. Nr.173X	23.11.2015	poka	Norm	DIN EN 50341-3-4: 01/2011		
				Fachbereich TL			
							
Zust.	Änderung	Datum	Name	Urspr.:			