



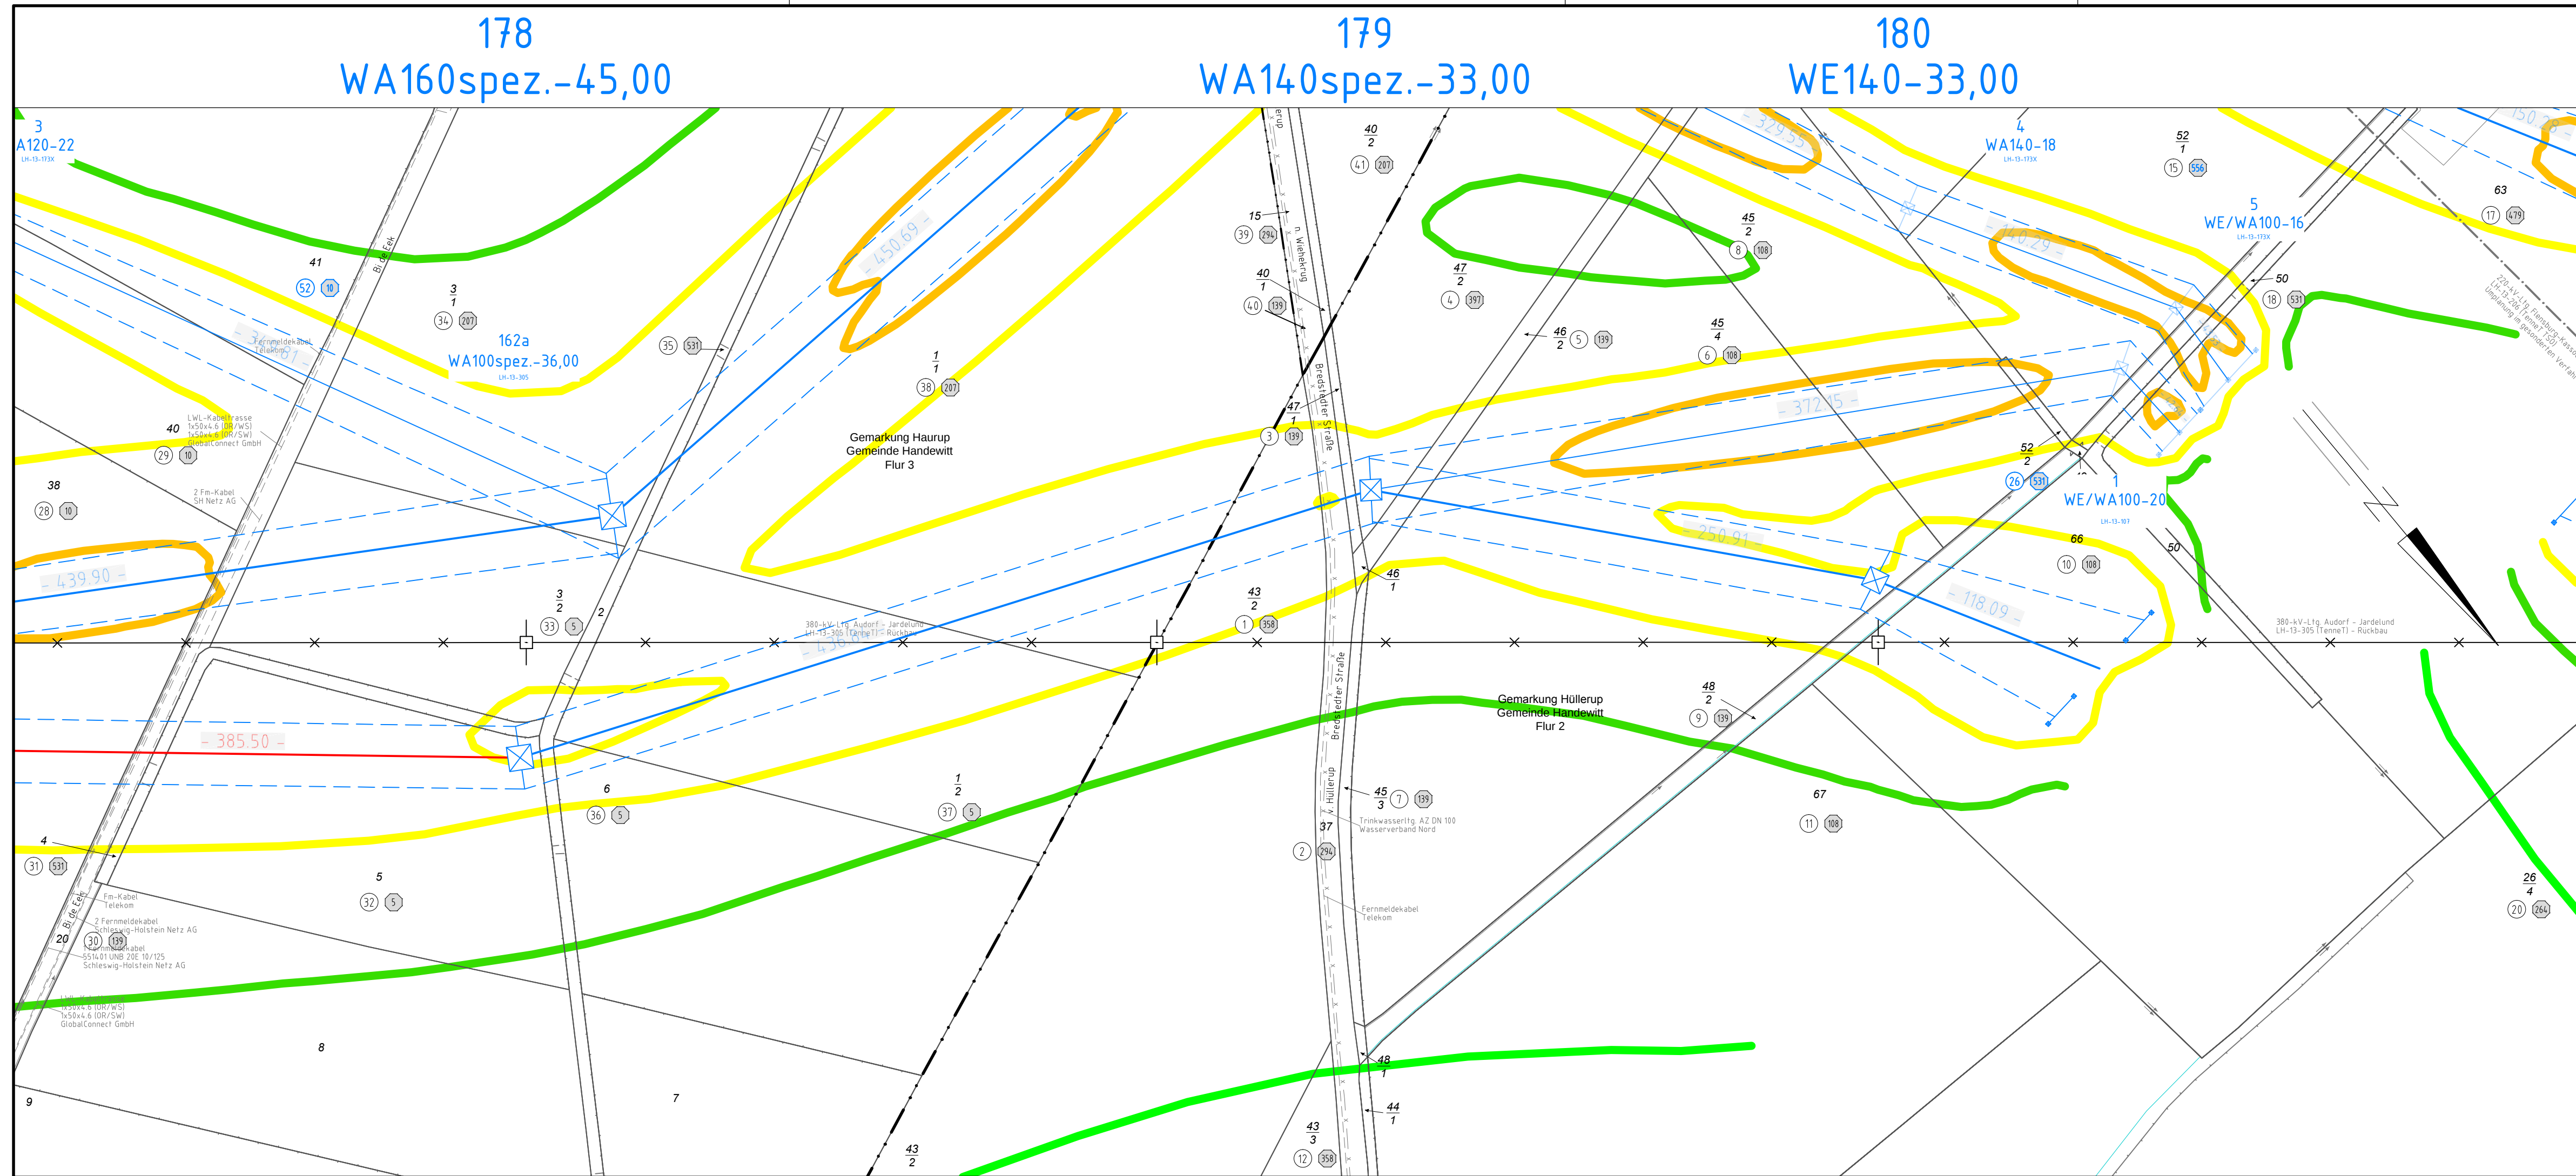


380-kV-Ltg. Audorf - Flensburg Nr. 324
Lageplan
B-Feld - magnet. Flussdichte
Mast Nr. 178 - Mast Nr. 180
DECKBLATT


B-Feld:

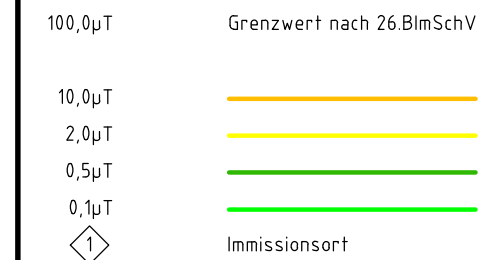

Legende:

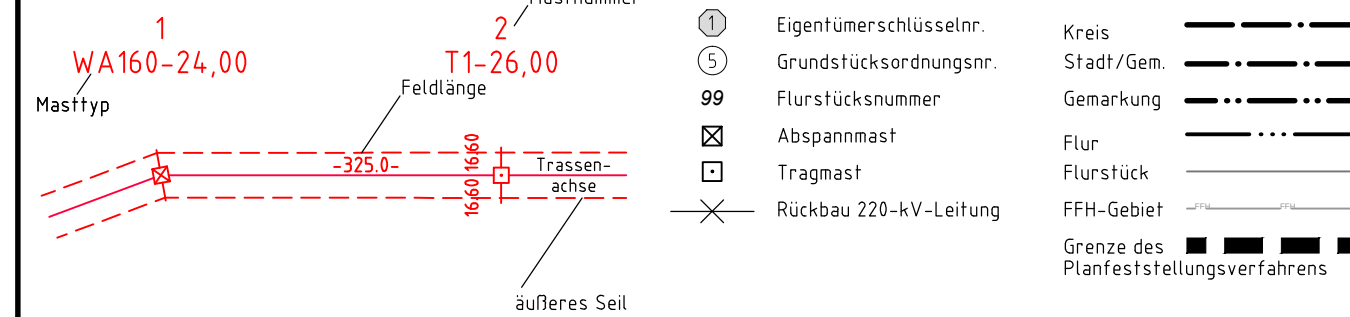

Grenzen:

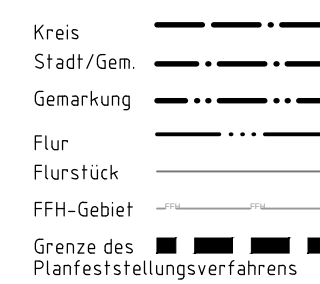

Planfeststellungsunterlage

Aufgestellt: 04.12.2015
Bayreuth, TenneT TSO GmbH
i.V. *Dr. L.* i.A. Dr. *Dr. M.*

eqos Energie		Deutschland GmbH Wolfenbühlstraße 29 D-38840 Biberach Leitungsplanung		Maßstab 1: 2000	Einheit Meter
01	Uml. Ltg. Nr. 324	23.11.2015	poka	Datum	Name
	Uml. Ltg. Nr. 305	23.11.2015	poka	Bearb.	23.11.2015 poka
	Uml. Ltg. Nr. 107	23.11.2015	poka	Gepr.	01.12.2015 neal
	Uml. Ltg. Nr. 173X	23.11.2015	poka	Norm	DIN EN 50341-3-4: 01/2011
Fachbereich TL					
					
Zust.	Änderung	Datum	Name	Urspr.	