





380-kV-Ltg. Audorf - Flensburg Nr. 324
Lageplan
B-Feld - magnet. Flussdichte
Mast Nr. 46 - Mast Nr. 50


B-Feld:

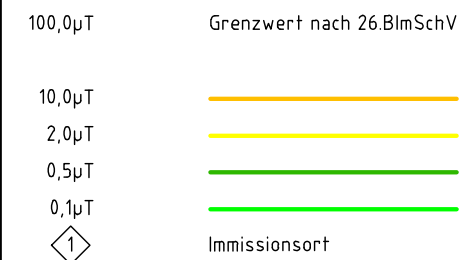

Legende:

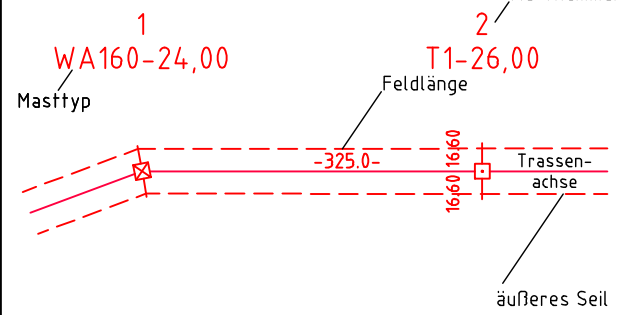

Grenzen:

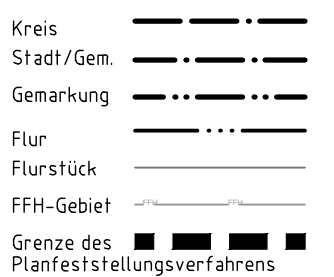

Planfeststellungsunterlage

Aufgestellt Bayreuth, TenneT TSO GmbH i.V. <i>Dr. [Signature]</i>	12.12.2014 i.A. Dr. <i>Dr. [Signature]</i>
eqos Energie	Deutschland GmbH Wolfenstraße 29 D-88400 Biberach Leitungsplanung
Maßstab 1 : 2000	Einheit Meter
Bearb. 01.12.2014 Gepr. 05.12.2014 Norm 26.BImSchV Fachbereich TL	Name poka neal
Zust.	Änderung
Datum	Name
Urspr.	

