


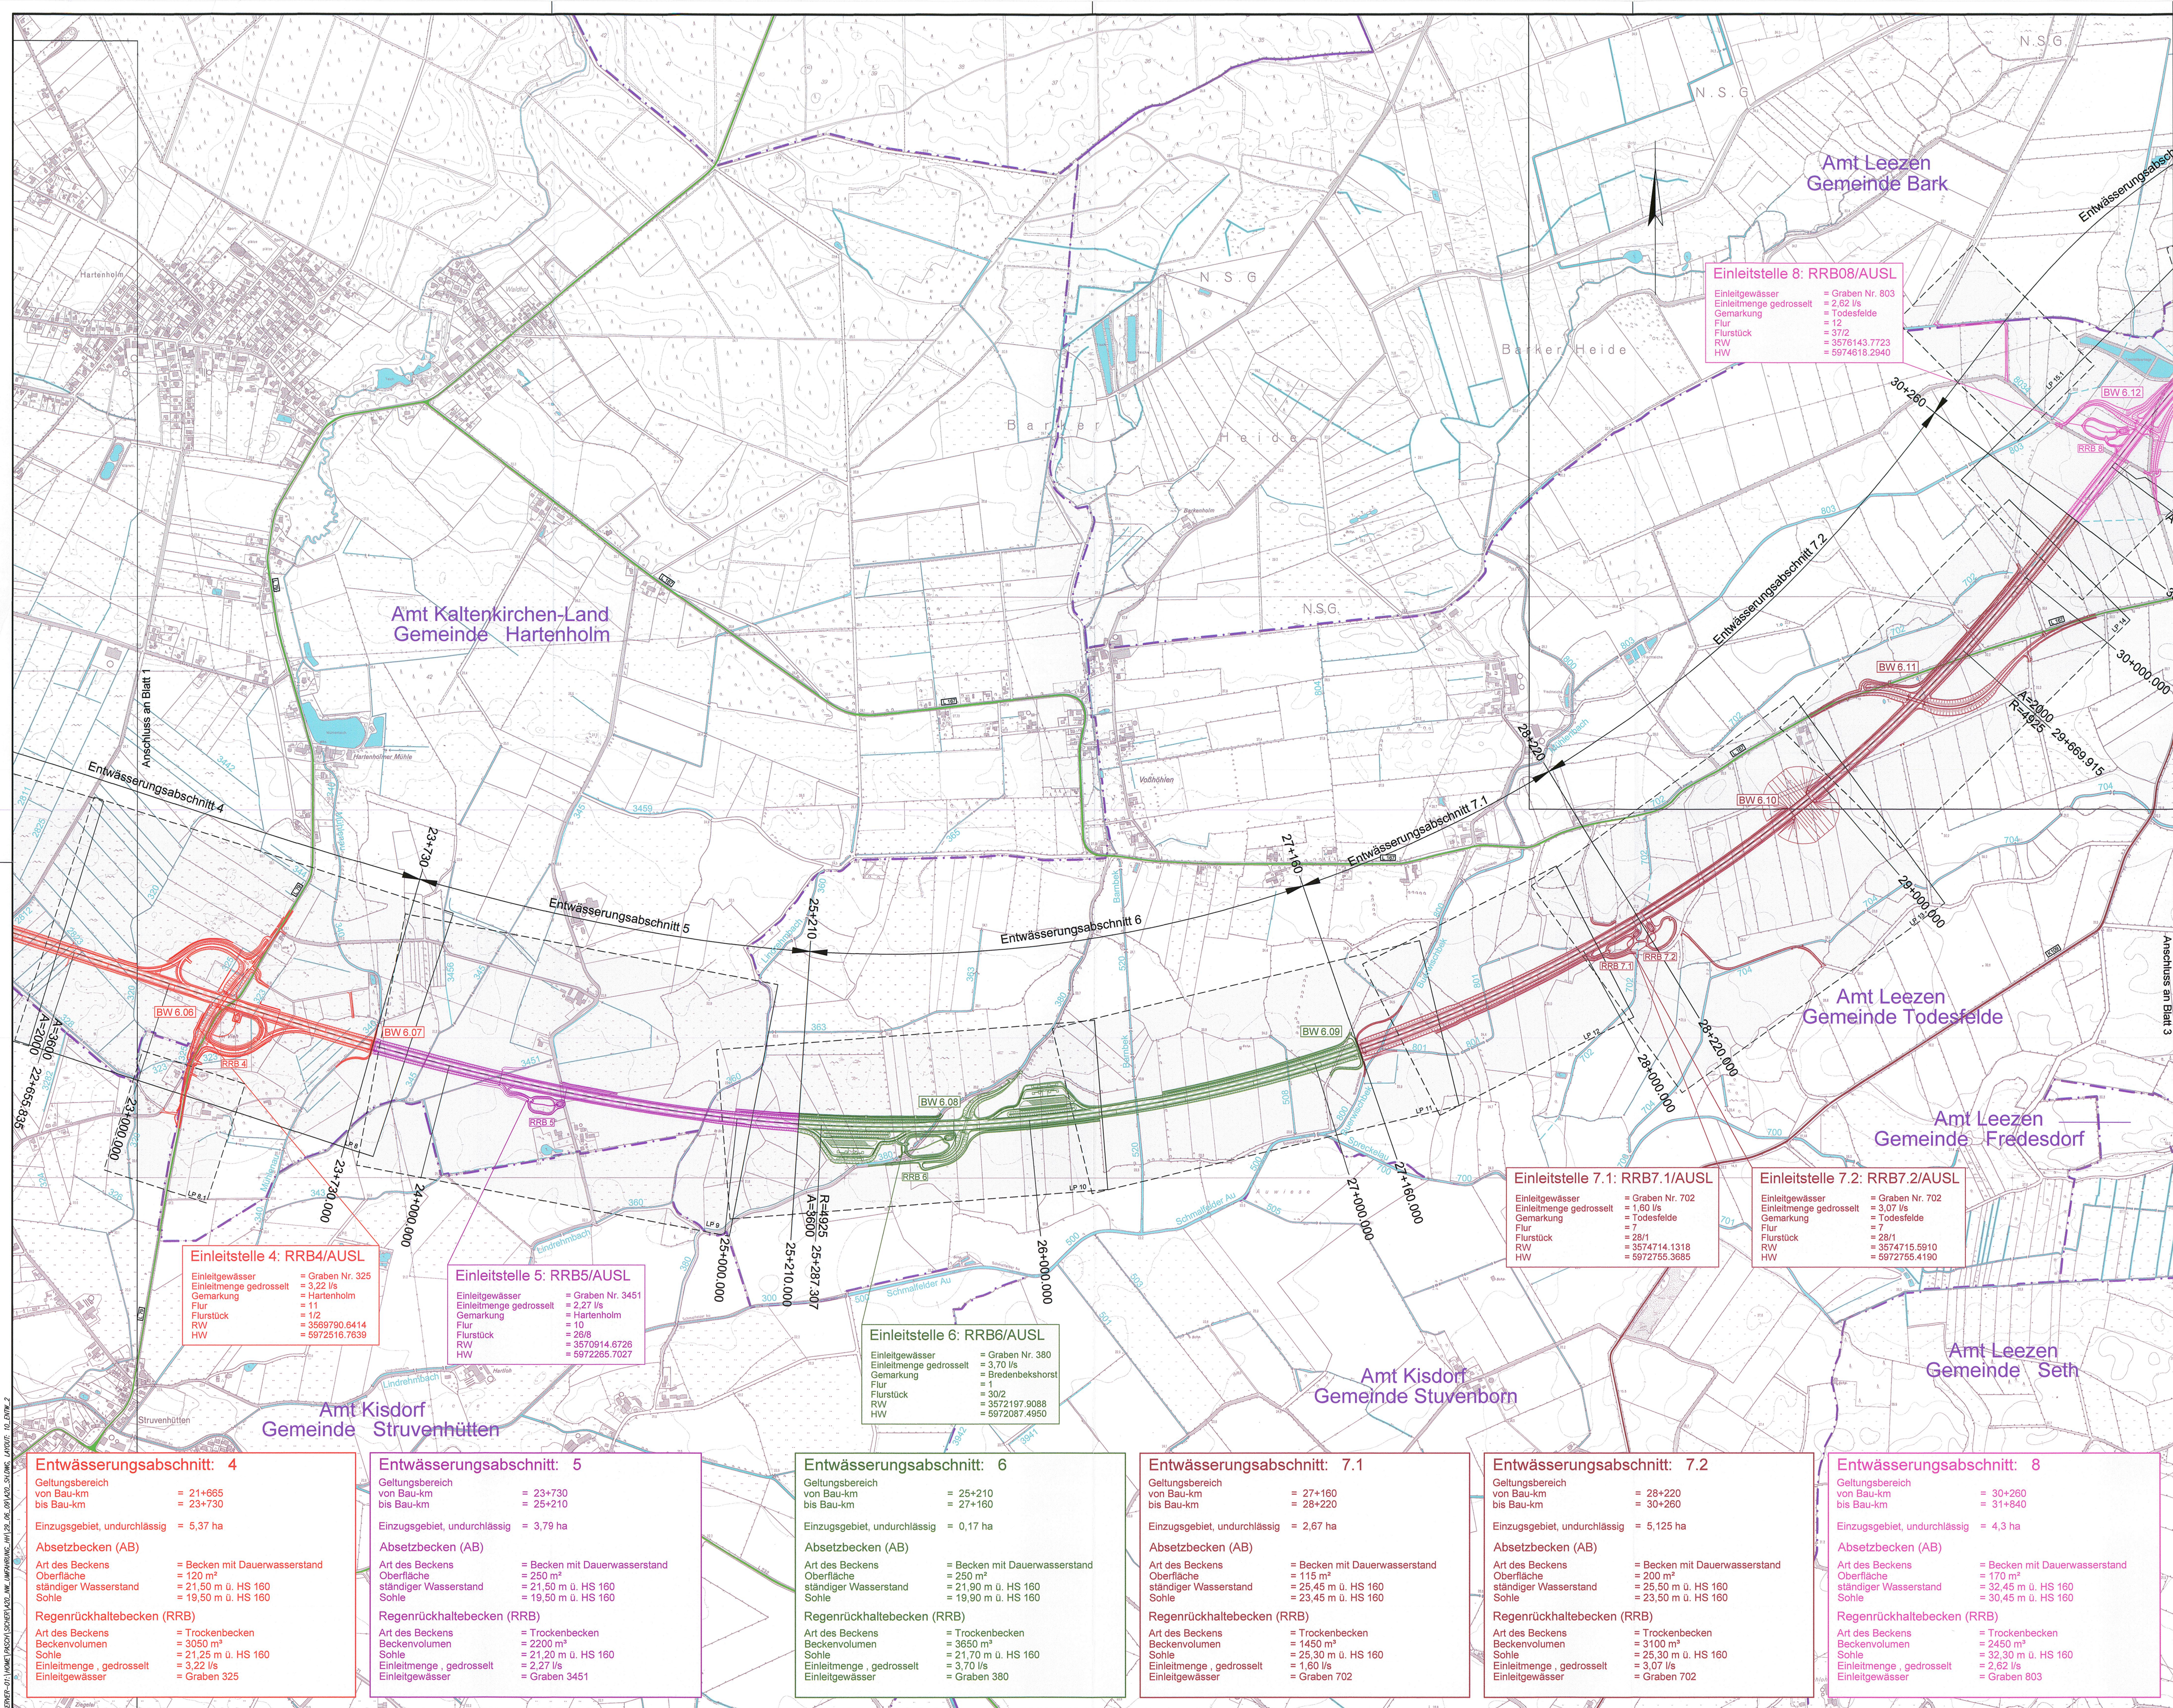


Zeichenerklärung

Planung		Dammboschung
		Fahrbahn
		Einschnittboschung
		Anschlusseschnitt

Verkehrswege	Bundesautobahn	
	Bundesstraße	
	Landesstraße	
	Kreisstraße	
Sonstiges	Gewässer	
	Graben mit Nr. und Bezeichnung	
	Gemeindegrenze	

Kartengrundlage			
Kartengrundlage: DTKS, © LVerm S-H 2006	Topographische Karte 1:5.000 - 560970 - 562974 - 566972 - 570970 - 572974 - 576974 - 578976 - 560972 - 564970 - 566974 - 570972 - 574970 - 576976 - 578976 - 580974 - 560974 - 564972 - 566970 - 570974 - 574972 - 576976 - 580974 - 562970 - 564974 - 566972 - 570970 - 574974 - 576972 - 580976 - 562972 - 566970 - 568974 - 572972 - 576972 - 578974 - 580978	Landesvermessungsamt Schleswig-Holstein	
Koordinatensystem: Gauß-Krüger			

Nr.	Art der Änderung	Datum	Name

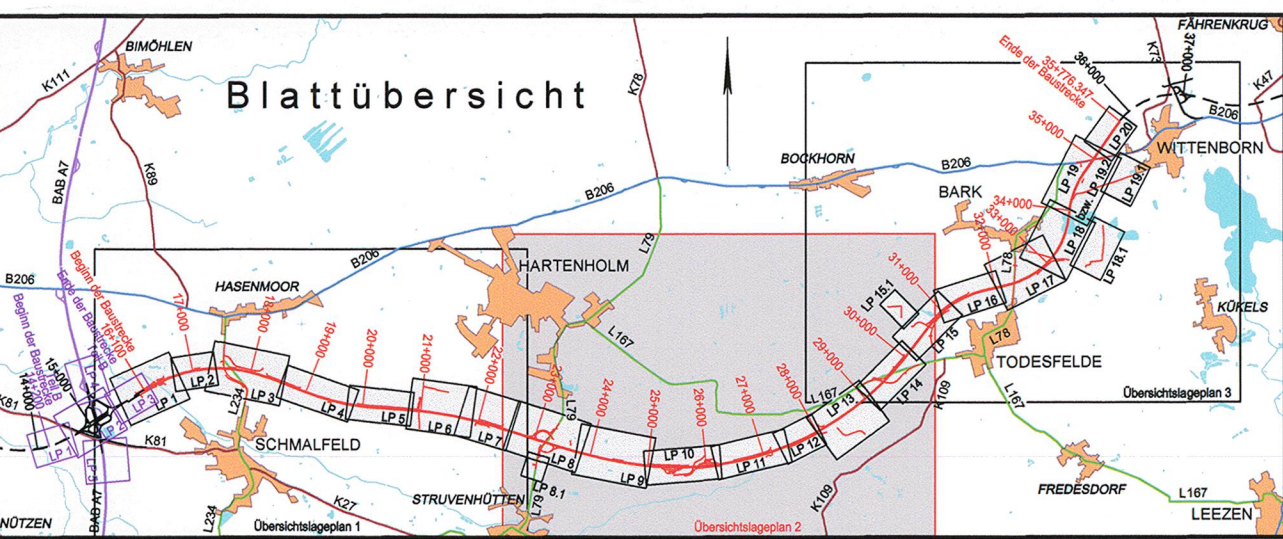

	MECKLENBURGISCHES INGENIEURBÜRO FÜR VERKEHRSBAU GMBH SCHWERIN Ludwigsluster Chaussee 72, 19061 Schwerin, Telefon: 0385/39860, Telefax: 0385/397127		
	PC-PASCH - CIVIL - INV - UMFANGUNG - HH - ASD - SH - DVG	Krüger	
		Schwerin, den 06/2009	Geschäftsführer
		Datum	Zeichen
	bearb.	06/2009	Köllmann
	gez.	06/2009	Pasch
	gepr.	06/2009	Berchold

Straßenbauverwaltung Land Schleswig - Holstein		Unterlage Nr.	13.2
Straße : BAB A 20		Blatt Nr.	2
Nächster Ort: Hartenholm		Bau-km	
Betr.-km:		Datum	Zeichen
Neubau der BAB A 20 Nord-West-Umfahrung Hamburg		bearbeitet	
Teil A A 7 bis B 206 westlich Wittenborn		gezeichnet	
Bau-km: 16+100.000 bis 35+776.347		geprüft	06/2009 Heltmann
Aufgestellt: Landesbetrieb Straßenbau und Verkehr Schleswig - Holstein Niederlassung Lübeck Projektgruppe A20		Übersichtslageplan der Entwässerungsmaßnahmen Maßstab 1 : 10.000	
Lüth		UNGÜLTIG! Siehe Deckblatt!	
Lübeck, den 29.06.2009		Planfeststellungsunterlage	
vom 29.06.2009		Anlage: 5	
		Blatt: 2	