



Zeichenerklärung

- Planung
- Baustrecke
 - Anschlussabschnitt
 - Nachtsophone für W-Gebiete 49 dB(A)
 - Nachtsophone für M-Gebiete 54 dB(A)

	vorhanden	Rechtsgrundlagen
Verkehrswege		
Bundesautobahn	A 7	
Bundesstraße	B 206	
Landesstraße	L 167	
Kreisstraße	K 109	


Schutzgebiete	Waldgebiet / Forstwirtschaft	§5 Abs.2 Nr.9 und Abs.6, §9 Abs.1 Nr.18 und Abs.6 BBauG
	Gewässer	§5 Abs.2 Nr.7, §9 Abs.1 Nr.16 und Abs.6 BBauG

Flächennutzungen	Wohnbauflächen	§5 Abs.2 Nr.1, §9 Abs.1 Nr.1 BBauG, §1 Abs.1 Nr.1 BauNVO
	Gemischte Bauflächen	§5 Abs.2 Nr.1, §9 Abs.1 Nr.1 BBauG, §1 Abs.1 Nr.2 BauNVO
	Gewerbliche Bauflächen	§5 Abs.2 Nr.1, §9 Abs.1 Nr.1 BBauG, §1 Abs.1 Nr.3 BauNVO
	Sondergebiete mit Nutzungsangabe	§5 Abs.2 Nr.1, §9 Abs.1 Nr.1 BBauG, §§10 und 11 BauNVO
	Flächen für Ver- und Entsorgung	§5 Abs.2 Nr.12, 14 und Abs.6, §9 Abs.1 Nr.12, 14 und Abs.6 BBauG

Kartengrundlage			
Kartengrundlage:	Topographische Karte 1:5.000	Landesvermessungsamt Schleswig-Holstein	
DTK5, © LVerm S-H 2006	-560970 -562974 -569970 -570970 -572974 -578974	-560970 -562974 -569970 -570970 -572974 -578974	
Koordinatensystem:	-560974 -564972 -569974 -570974 -574972 -578974	-560974 -564972 -569974 -570974 -574972 -578974	
Gauß-Krüger	-562970 -564974 -569972 -572970 -574974 -578972	-562970 -564974 -569972 -572970 -574974 -578972	

Nr.	Übernahme aller Änderungen aus Anlage 7	10/2012	Kollmann
Art der Änderung		Datum	Name

Bearbeitung Schalltechnik	TÜV NORD Umweltschutz GmbH & Co. KG	Datum	Zeichen
	Trelleborger Straße 15	bearb.	06/2009 Meister
	18107 Rostock	gez.	06/2009 Schult
	Telefon: 0381/7703440, Telefax: 0381/7703450	gepr.	06/2009 Meister

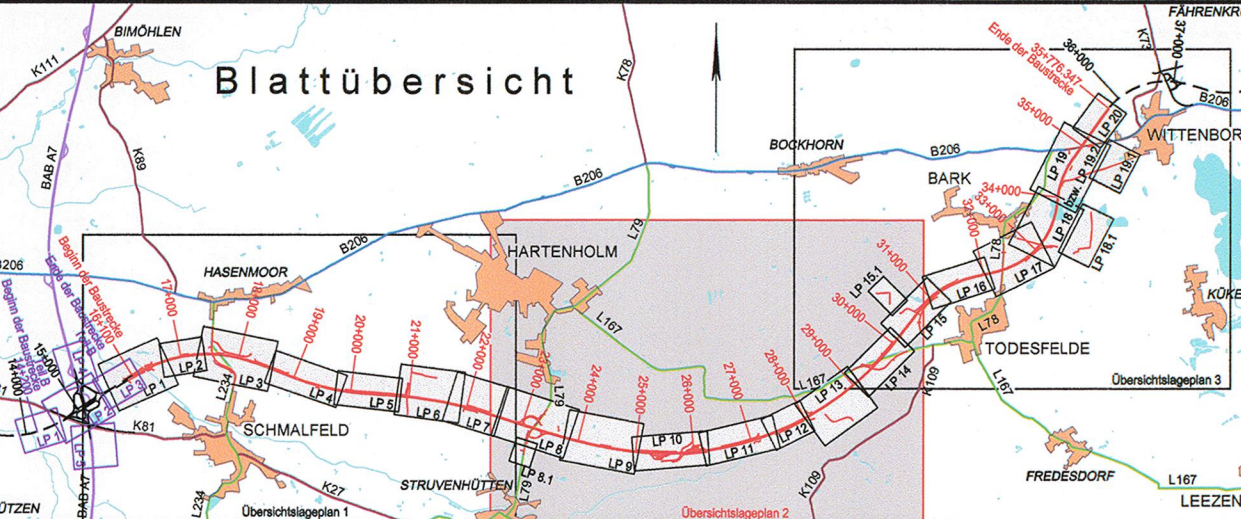

	M ECKLENBURGISCHES I NGENIEURBÜRO FÜR V ERKEHRSBAU GMBH		SCHWERIN	
	Ludwigsluster Chaussee 72 · 19061 Schwerin · Telefon: 0385/59960 · Telefax: 0385/597127			
	PG-PASCH, D:\AS_20\UMF\Umfahrung_A20_2012.dwg		15.02.2012	
	Krüger		Geschäftsführer	
	MERKEL INGENIEUR CONSULT Bismarkallee 1 · 24105 Kiel · Telefon: 0431/333310 · Telefax: 0431/333289			

Straßenbauverwaltung Land Schleswig - Holstein		Unterlage Nr.	11.5
Straße : BAB A 20		Blatt Nr.	2
Nächster Ort: Hartenholm		Bau-km	
Betr.-km:		Datum	Zeichen

Neubau der BAB A 20 Nord-West-Umfahrung Hamburg Teil A A 7 bis B 206 westlich Wittenborn Bau-km: 16+100.000 bis 35+776.347	bearbeitet		
	gezeichnet		
	geprüft	06/2009	Heltmann
	Übersichtslageplan Schalltechnik mit Grenzwertisophonon Maßstab 1 : 10.000		

Aufgestellt: Landesbetrieb Straßenbau und Verkehr Schleswig - Holstein Niederlassung Lübeck Projektgruppe A20 Lüth Lübeck, den 29.06.2009	UNGÜLTIG! Siehe Deckblatt!
Planfeststellungsunterlage vom 29.06.2009	
Anlage: 11.5 Blatt: 2	

Deckblatt