


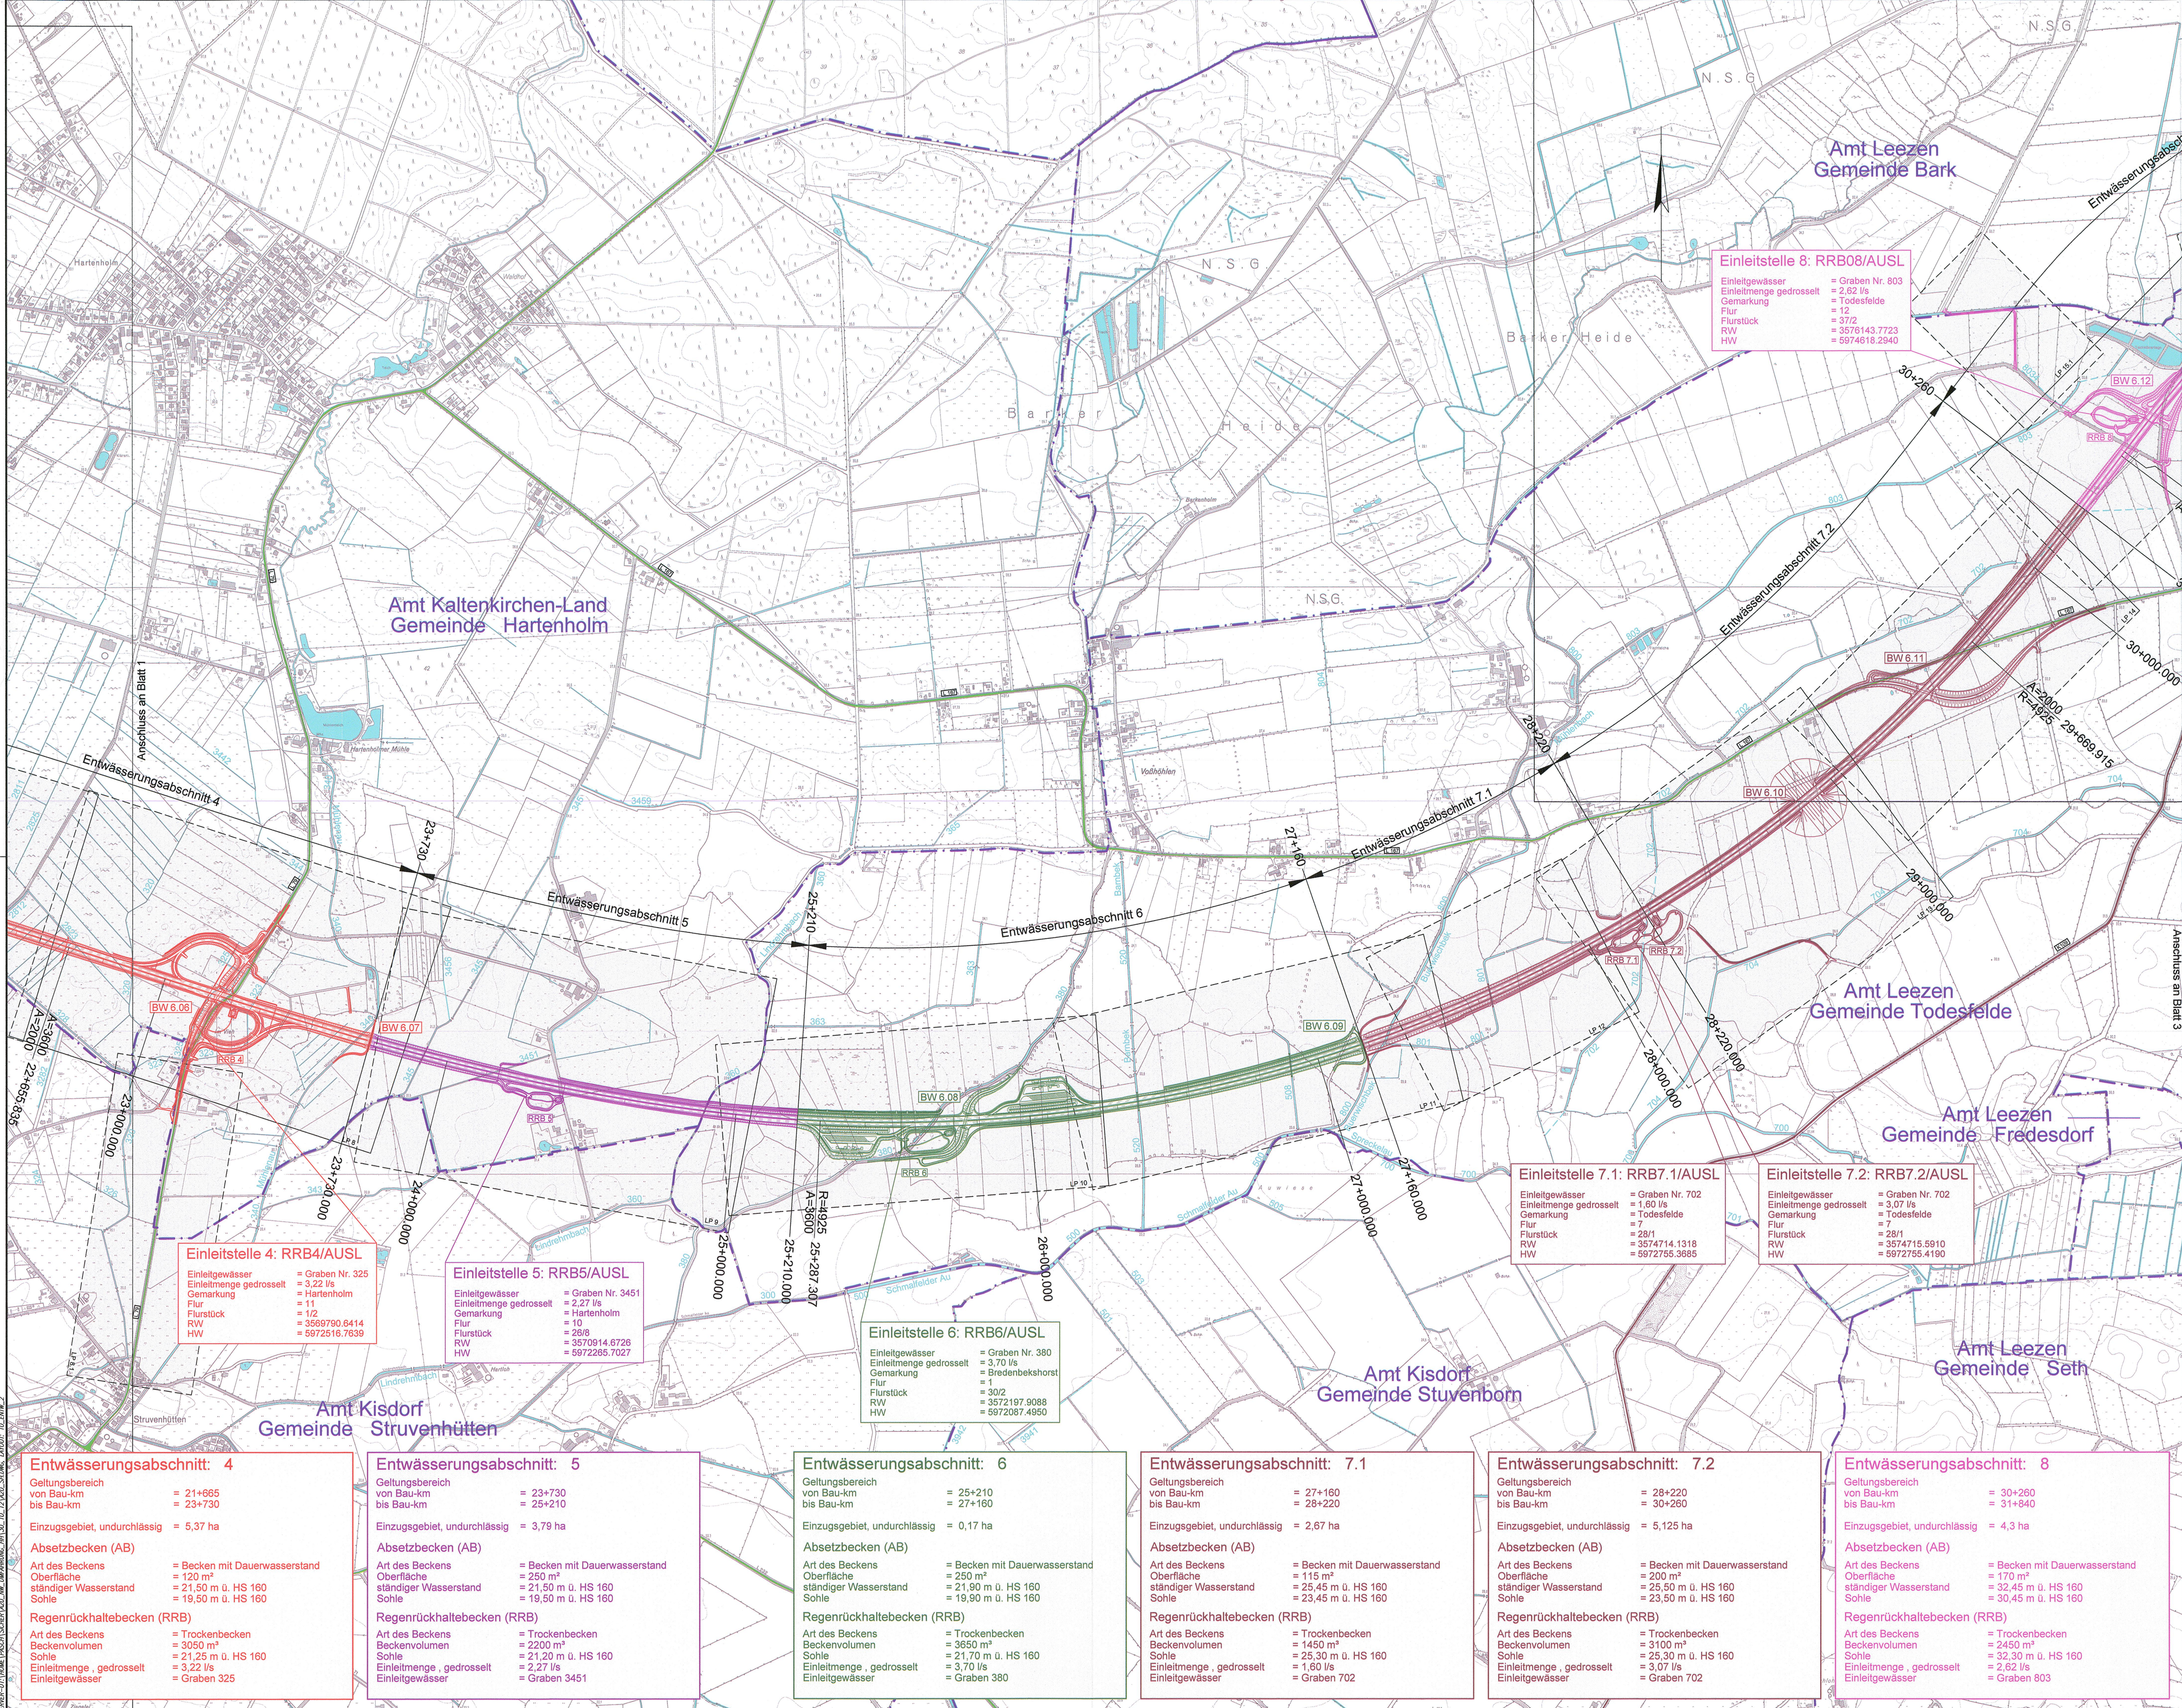


Zeichenerklärung

Planung		Dammböschung
		Fahrbahn
		Einschnittböschung
		Anschlussabschnitt

Verkehrswege	Bundesautobahn		vorhanden
	Bundesstraße		
	Landesstraße		
	Kreisstraße		
Sonstiges	Gewässer		
	Graben mit Nr. und Bezeichnung		
	Gemeindegrenze		

Kartengrundlage					
Kartengrundlage:	Topographische Karte 1:5.000	Landesvermessungsamt Schleswig-Holstein			
DTK5, @ LVerm S-H 2006	-560970 -562974 -566972 -570970 -572974 -576974 -578976				
Koordinatensystem:	-560972 -564970 -566974 -570972 -574970 -576976 -578978				
	-560974 -564972 -568970 -570974 -574972 -576978 -580974				
	-562970 -564974 -568972 -572970 -574974 -576978 -580978				
	-562972 -566970 -568974 -572972 -576972 -578974 -580978				

Nr.	1.	Übernahme aller Änderungen aus Anlage 7	10/2012	Köllmann
Nr.		Art der Änderung	Datum	Name

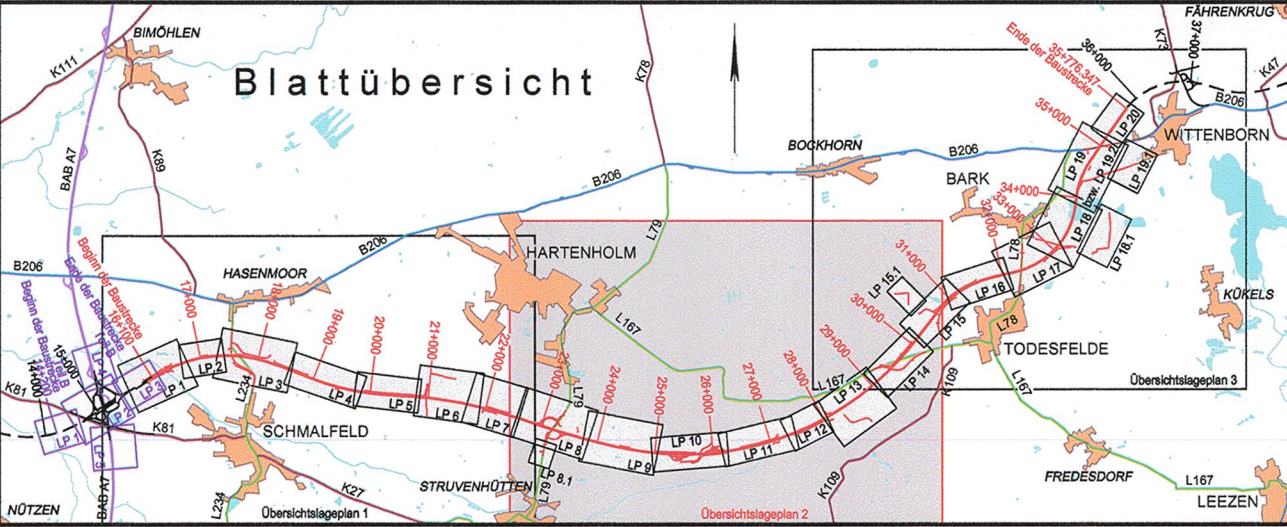

	MECKLENBURGISCHES INGENIEURBÜRO FÜR VERKEHRSBAU GMBH SCHWERIN		PC-PASCH - DIVISO - INGENIEURUNG_HH A20_S-H_DWG	
	Schwerin, den 06/2009		Krüger	
bearb.		06/2009	Datum	Zeichen
gez.		06/2009	Pasch	
gepr.		06/2009	Berchold	

Straßenbauverwaltung Land Schleswig - Holstein		Unterlage Nr.	13.2
Straße : BAB A 20		Blatt Nr.	2
Nächster Ort: Hartenholm		Bau-km	
Betr.-km:		Datum	Zeichen
Neubau der BAB A 20 Nord-West-Umfahrung Hamburg		bearbeitet	
Teil A A 7 bis B 206 westlich Wittenborn		gezeichnet	
Bau-km: 16+100.000 bis 35+776.347		geprüft	06/2009 Heltmann
Übersichtslageplan der Entwässerungsmaßnahmen		Maßstab 1 : 10.000	

Aufgestellt: Landesbetrieb Straßenbau und Verkehr Schleswig - Holstein Niederlassung Lübeck Projektgruppe A20 Lüth Lübeck, den 29.06.2009	ÜNGÜLTIG! Siehe Deckblatt!
Planfeststellungsunterlage vom 29.06.2009	
Anlage: 5 Blatt: 2	Deckblatt