



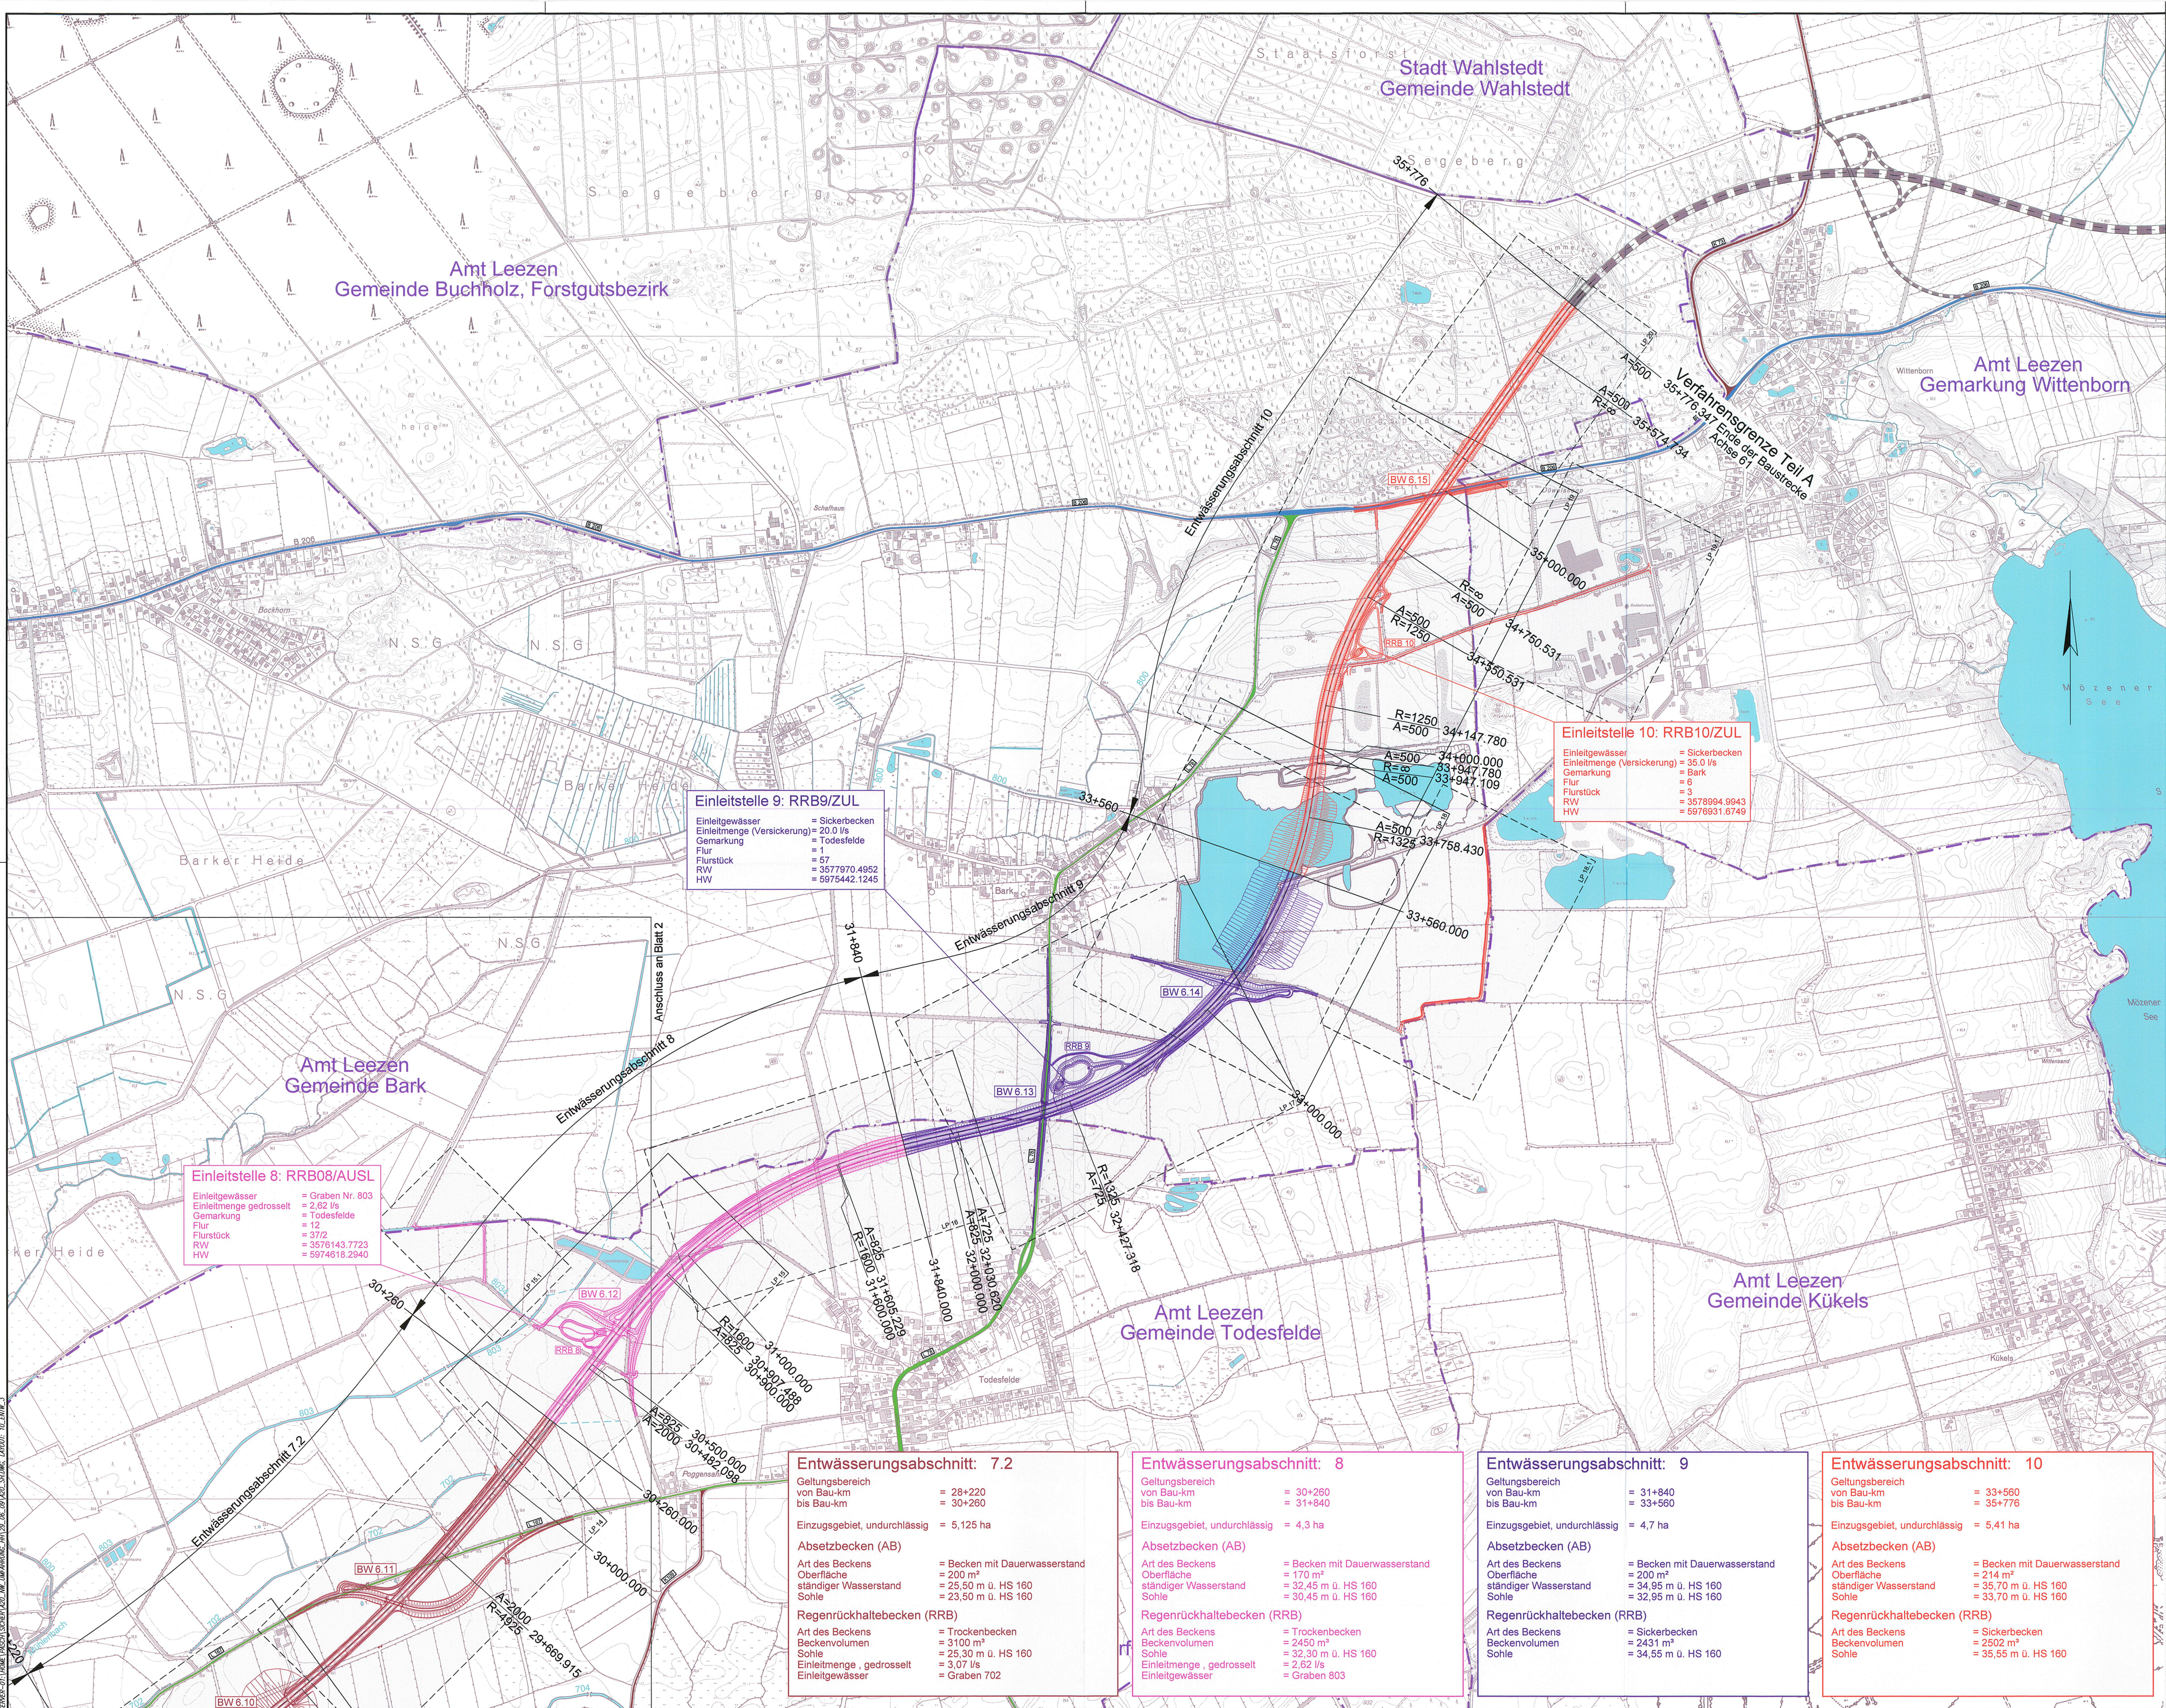

Ausschnitt Provisorische Anbindung der A 20 an die B 206

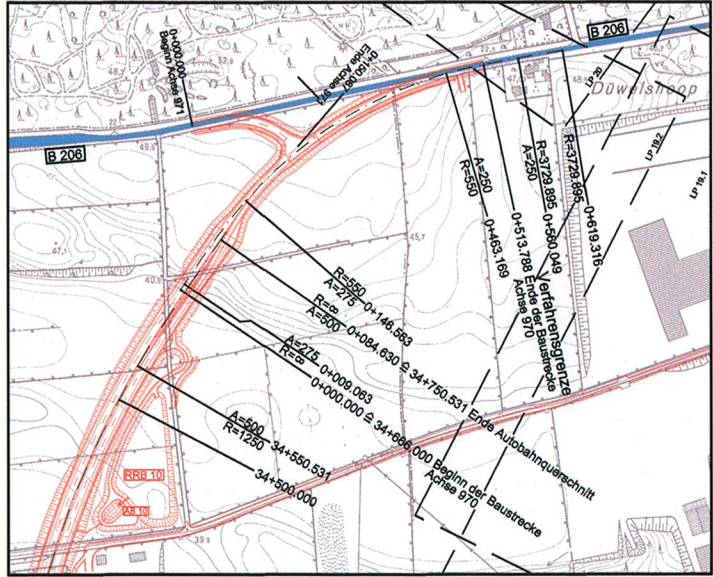


Zeichenerklärung

Planung		Dammböschung
		Fahrbahn
		Einschnittböschung
		Anschlussabschnitt

Verkehrswege	Bundesautobahn		vorhanden
	Bundesstraße		
	Landesstraße		
	Kreisstraße		
Sonstiges	Gewässer		
	Graben mit Nr. und Bezeichnung		
	Gemeindegrenze		

Kartengrundlage							
Kartengrundlage: DTKS, © LVerm S-H 2006 Koordinatensystem: Gauß-Krüger	Topographische Karte 1:5.000		Landesvermessungsamt Schleswig-Holstein				
	-560970	-562974	-566972	-570970	-572974	-576974	-578976
	-560972	-564970	-568974	-570972	-574970	-576976	-578978
	-560974	-564972	-568976	-570974	-574972	-576978	-578980
	-562970	-564974	-568972	-572970	-574974	-578972	-580976
	-562972	-566970	-568974	-572972	-576972	-578974	-580978

Nr.	Art der Änderung	Datum	Name

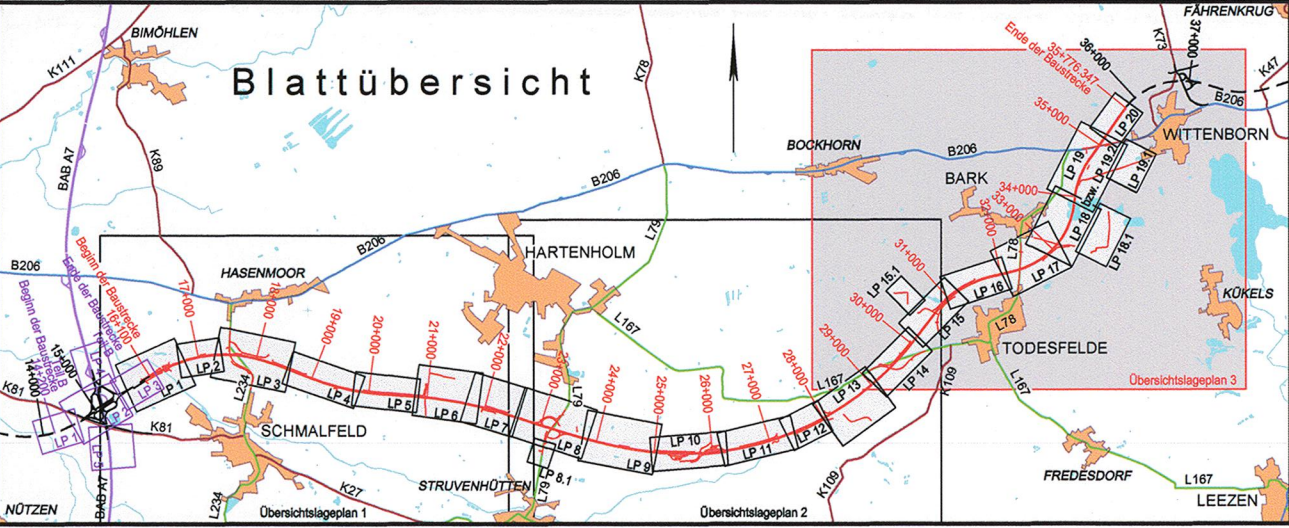

	MECKLENBURGISCHES INGENIEURBÜRO FÜR VERKEHRSBAU GMBH SCHWERIN	
	Ludwigskaser Chaussee 72 · 19061 Schwerin · Telefon: 0385/50960 · Telefax: 0385/977127	
	MERKEL INGENIEUR CONSULT Bismarkallee 1 · 24105 Kiel · Telefon: 0431/339310 · Telefax: 0431/337269	PC-PASCH-D\ASO_NW\UMFABRHUNG_HH_A20_S-H\DWG Kriger Schwerin, den 06/2009 Geschäftsführer
	bearb. 06/2009 gez. 06/2009 gepr. 06/2009	Datum 06/2009 Zeichen Kollmann Pasch Berchold

Straßenbauverwaltung Land Schleswig - Holstein		Unterlage Nr. 13.2
Straße : BAB A 20		Blatt Nr. 3
Nächster Ort: Hartenholm		Bau-km
Betr.-km:		Datum
Neubau der BAB A 20 Nord-West-Umfahrung Hamburg		Zeichen
Teil A A 7 bis B 206 westlich Wittenborn		bearbeitet
Bau-km: 16+100.000 bis 35+776.347		gezeichnet
Aufgestellt: Landesbetrieb Straßenbau und Verkehr Schleswig - Holstein Niederlassung Lübeck Projektgruppe A20		geprüft
Lüth		Übersichtslageplan der Entwässerungsmaßnahmen
Lübeck, den 29.06.2009		Maßstab 1 : 10.000
Planfeststellungsunterlage		
vom 29.06.2009		
Anlage: 5		
Blatt: 3		

UNGÜLTIG!
Siehe Deckblatt!