


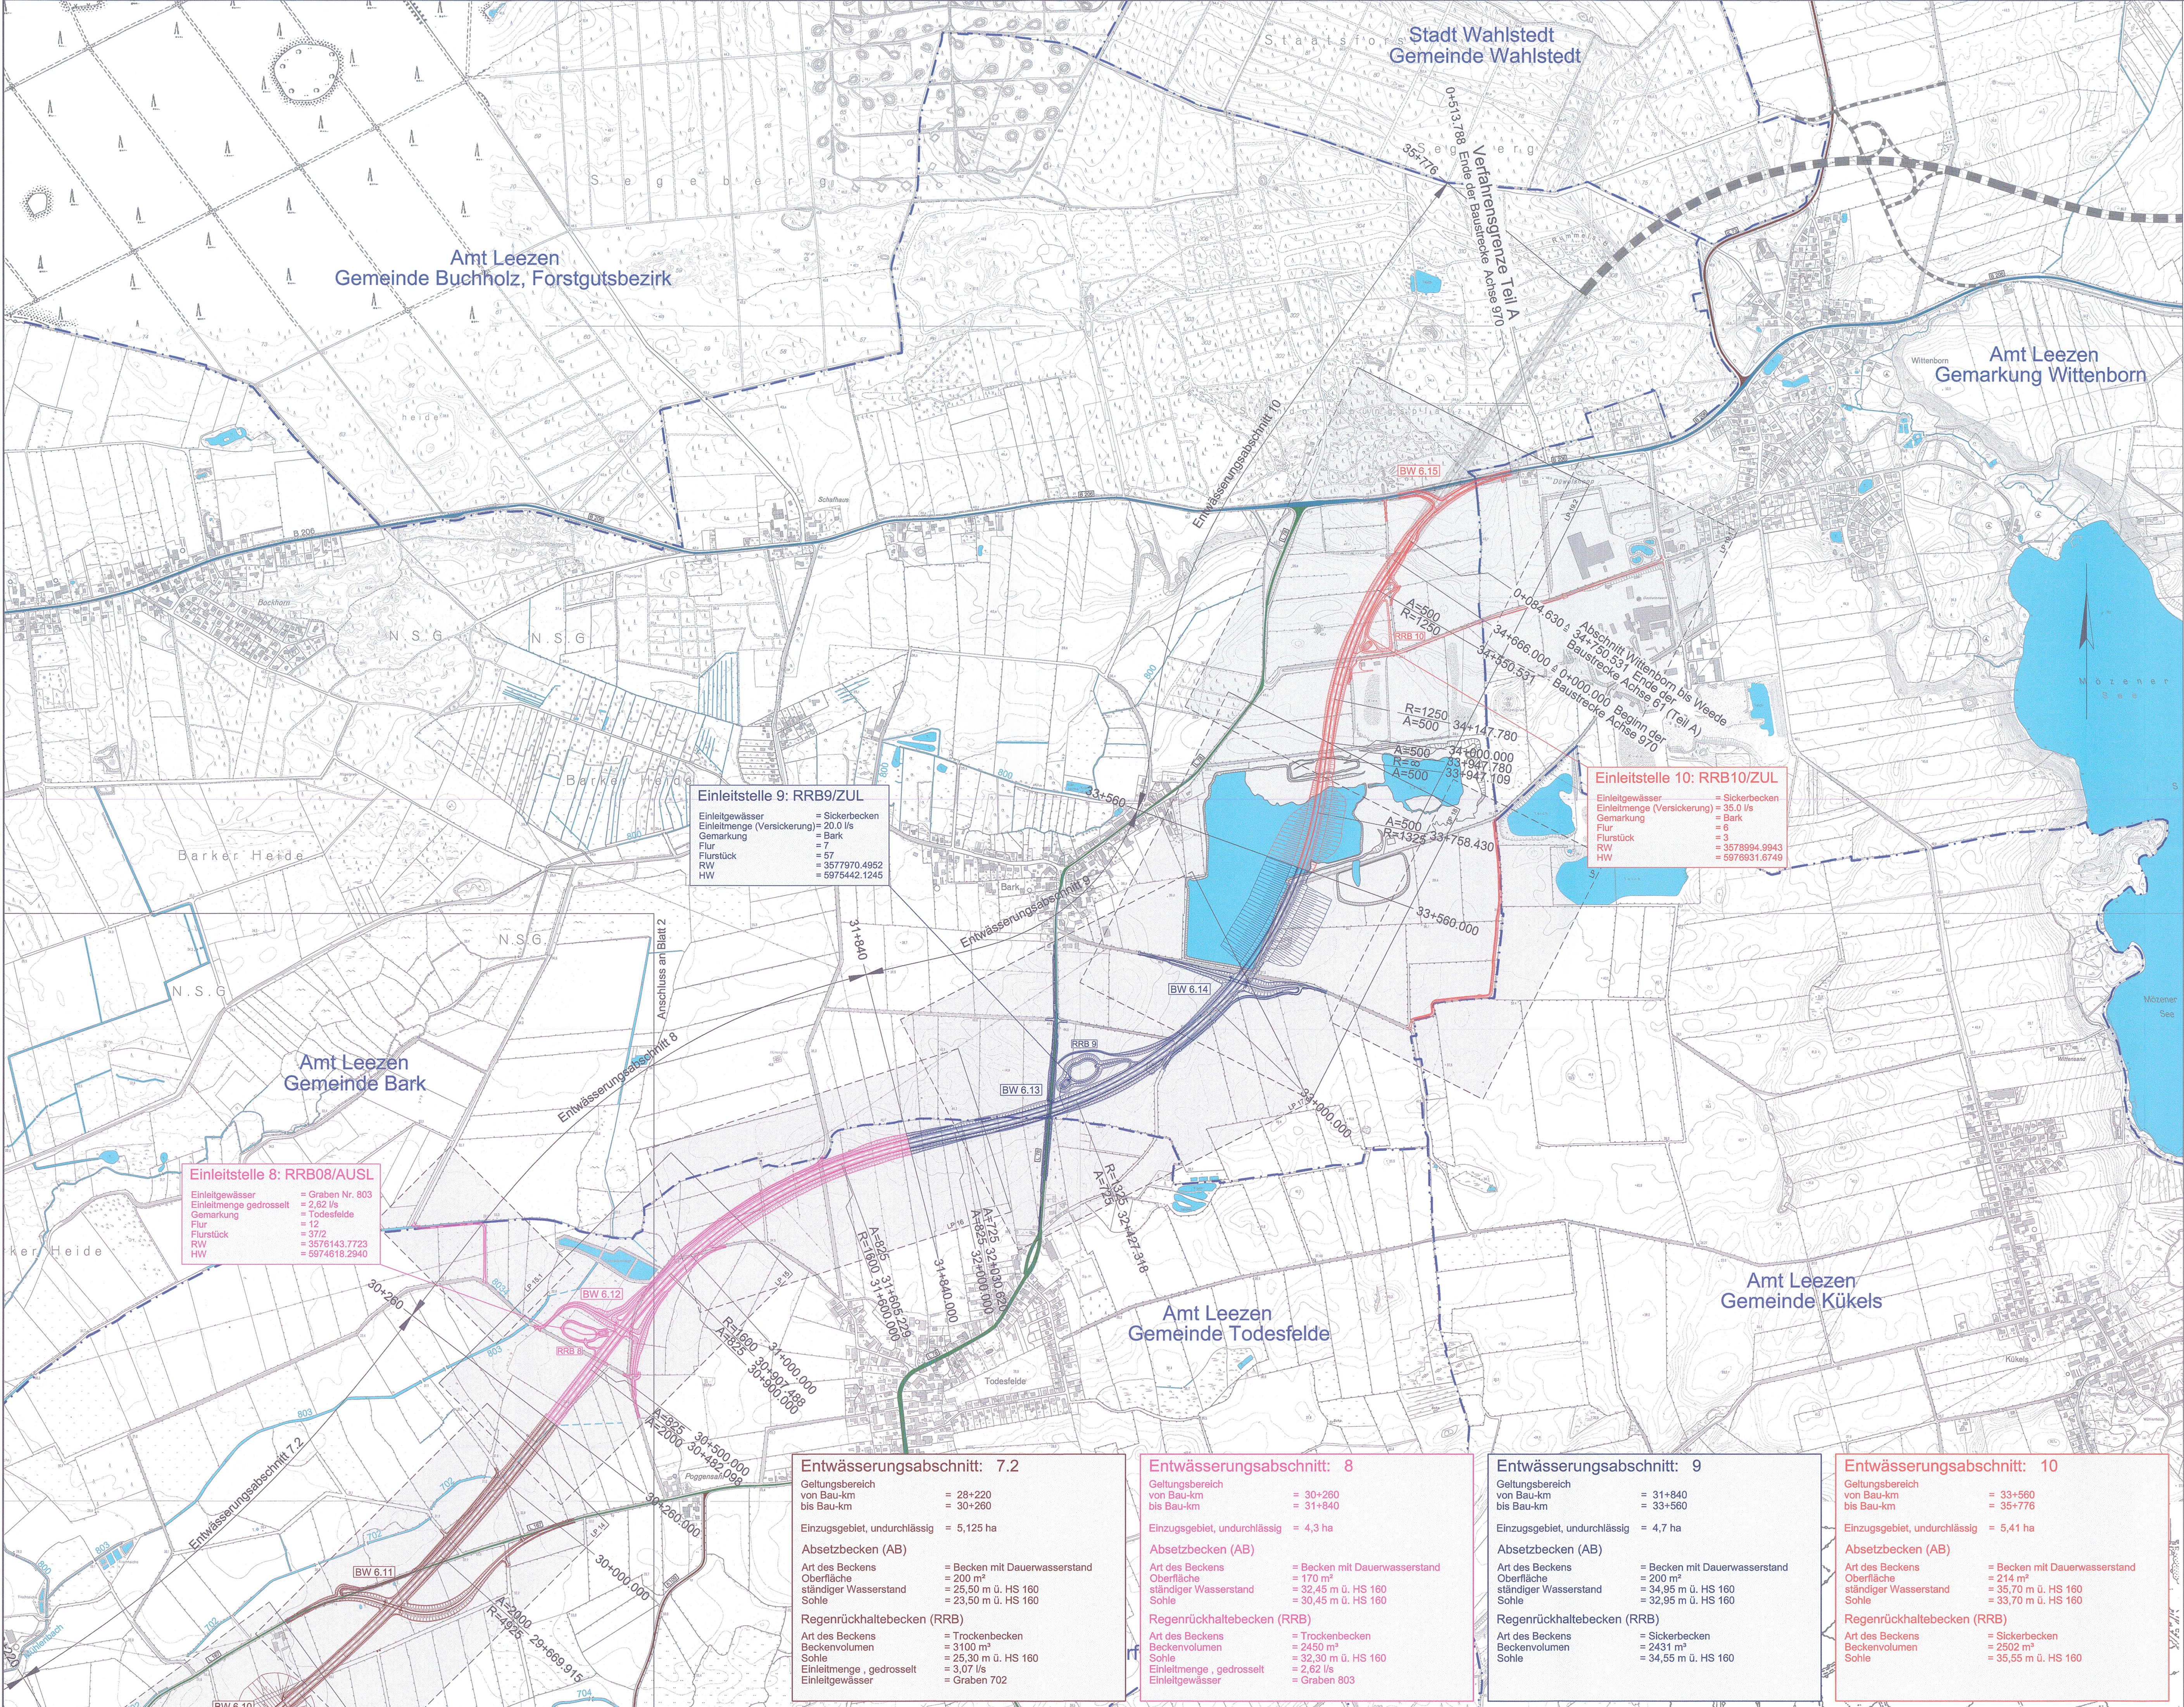


Zeichenerklärung

Planung		Dammböschung
		Fahrbahn
		Einschnittböschung
		Anschlussabschnitt

Verkehrswege	Bundesautobahn		vorhanden
	Bundesstraße		
	Landesstraße		
	Kreisstraße		
Sonstiges	Gewässer		
	Graben mit Nr. und Bezeichnung		500 Schmalfelder Au
	Gemeindegrenze		

Kartengrundlage	
Kartengrundlage:	Topographische Karte 1:5.000 Landesvermessungsamt Schleswig-Holstein
DTK5, © LVerm S-H 2006	-560970 -562974 -566972 -570970 -572974 -576974 -578978
Koordinatensystem:	-560972 -564970 -566974 -570972 -574970 -576976 -578978
Gauß-Krüger	-560974 -564972 -568970 -570974 -574972 -576978 -580974
	-562970 -564974 -568972 -572970 -574974 -576972 -580976
	-562972 -566970 -568974 -572972 -576972 -578974 -580978

3.	Übernahme aller Änderungen aus Anlage 7	09/2015	Köllmann
2.	Übernahme aller Änderungen aus Anlage 7	01/2014	Köllmann
1.	Übernahme aller Änderungen aus Anlage 7	10/2012	Köllmann
Nr.	Art der Änderung	Datum	Name

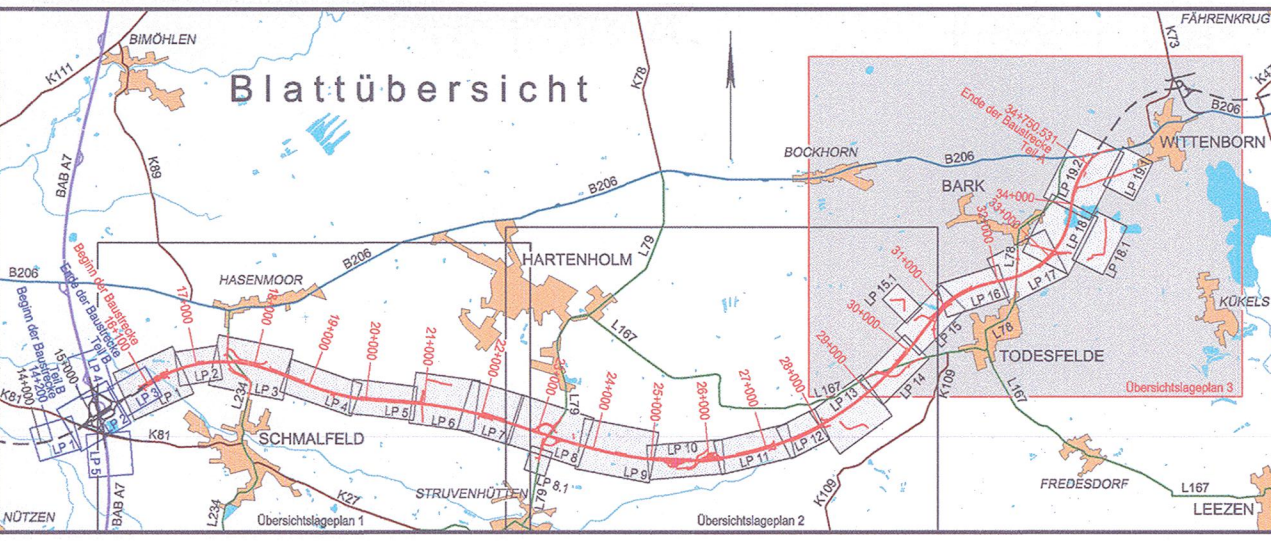

MECKLENBURGISCHES INGENIEURBÜRO FÜR VERKEHRSBAU GMBH SCHWERIN		PC-PASCH - DV-20_NW_Umfahrung_HH_A20_SH.DWG	22.09.2015
Ludwigsländer Chaussee 72 · 19051 Schwerin · Telefon: 0385/59960 · Telefax: 0385/597127		gez. Krüger	Geschäftsführer
merkel MERKEL INGENIEUR CONSULT			
Blumenstraße 1 · 24105 Kiel · Telefon: 0431/336510 · Telefax: 0431/337289		bearb.	06/2009 Köllmann
		gez.	06/2009 Pasch
		gepr.	06/2009 Berchold

Straßenbauverwaltung Land Schleswig - Holstein		Unterlage Nr.	13.2
Straße: BAB A 20		Blatt Nr.	3
Nächster Ort: Hartenholm		Bau-km	
Betrl.-km:		Datum	Zeichen
bearbeitet			
gezeichnet			
geprüft		06/2009	Heilmann
Neubau der BAB A 20 Nord-West-Umfahrung Hamburg		Übersichtslageplan der Entwässerungsmaßnahmen	
Teil A		Maßstab 1 : 10.000	
A 7 bis B 206 westlich Wittenborn			
Bau-km: 16+100.000 bis 34+750.531			
Aufgestellt: Landesbetrieb Straßenbau und Verkehr Schleswig - Holstein		Festgestellt mit Beschluss	
Niederlassung Lübeck		vom 27.04.2017	
Projektgruppe A20		Az.: 405 - 553.32 - A20 - 01/11	
gez. Lüth		Dieser festgestellte Plan ist Bestandteil des vorbereiteten Beschlusses. Für die Angabe der Rechtsgrundlagen und deren Fundstellen wird auf den Planfeststellungsbeschluss verwiesen.	
Lübeck, den 29.06.2009		Kiel, den 27.04.2017	
Planfeststellungsunterlage		Landesbetrieb Straßenbau und Verkehr Schleswig-Holstein	
vom 29.06.2009		Planfeststellungsbeschluss	
Anlage: 5		gez. Quimbach	
Blatt: 3			

Deckblatt