


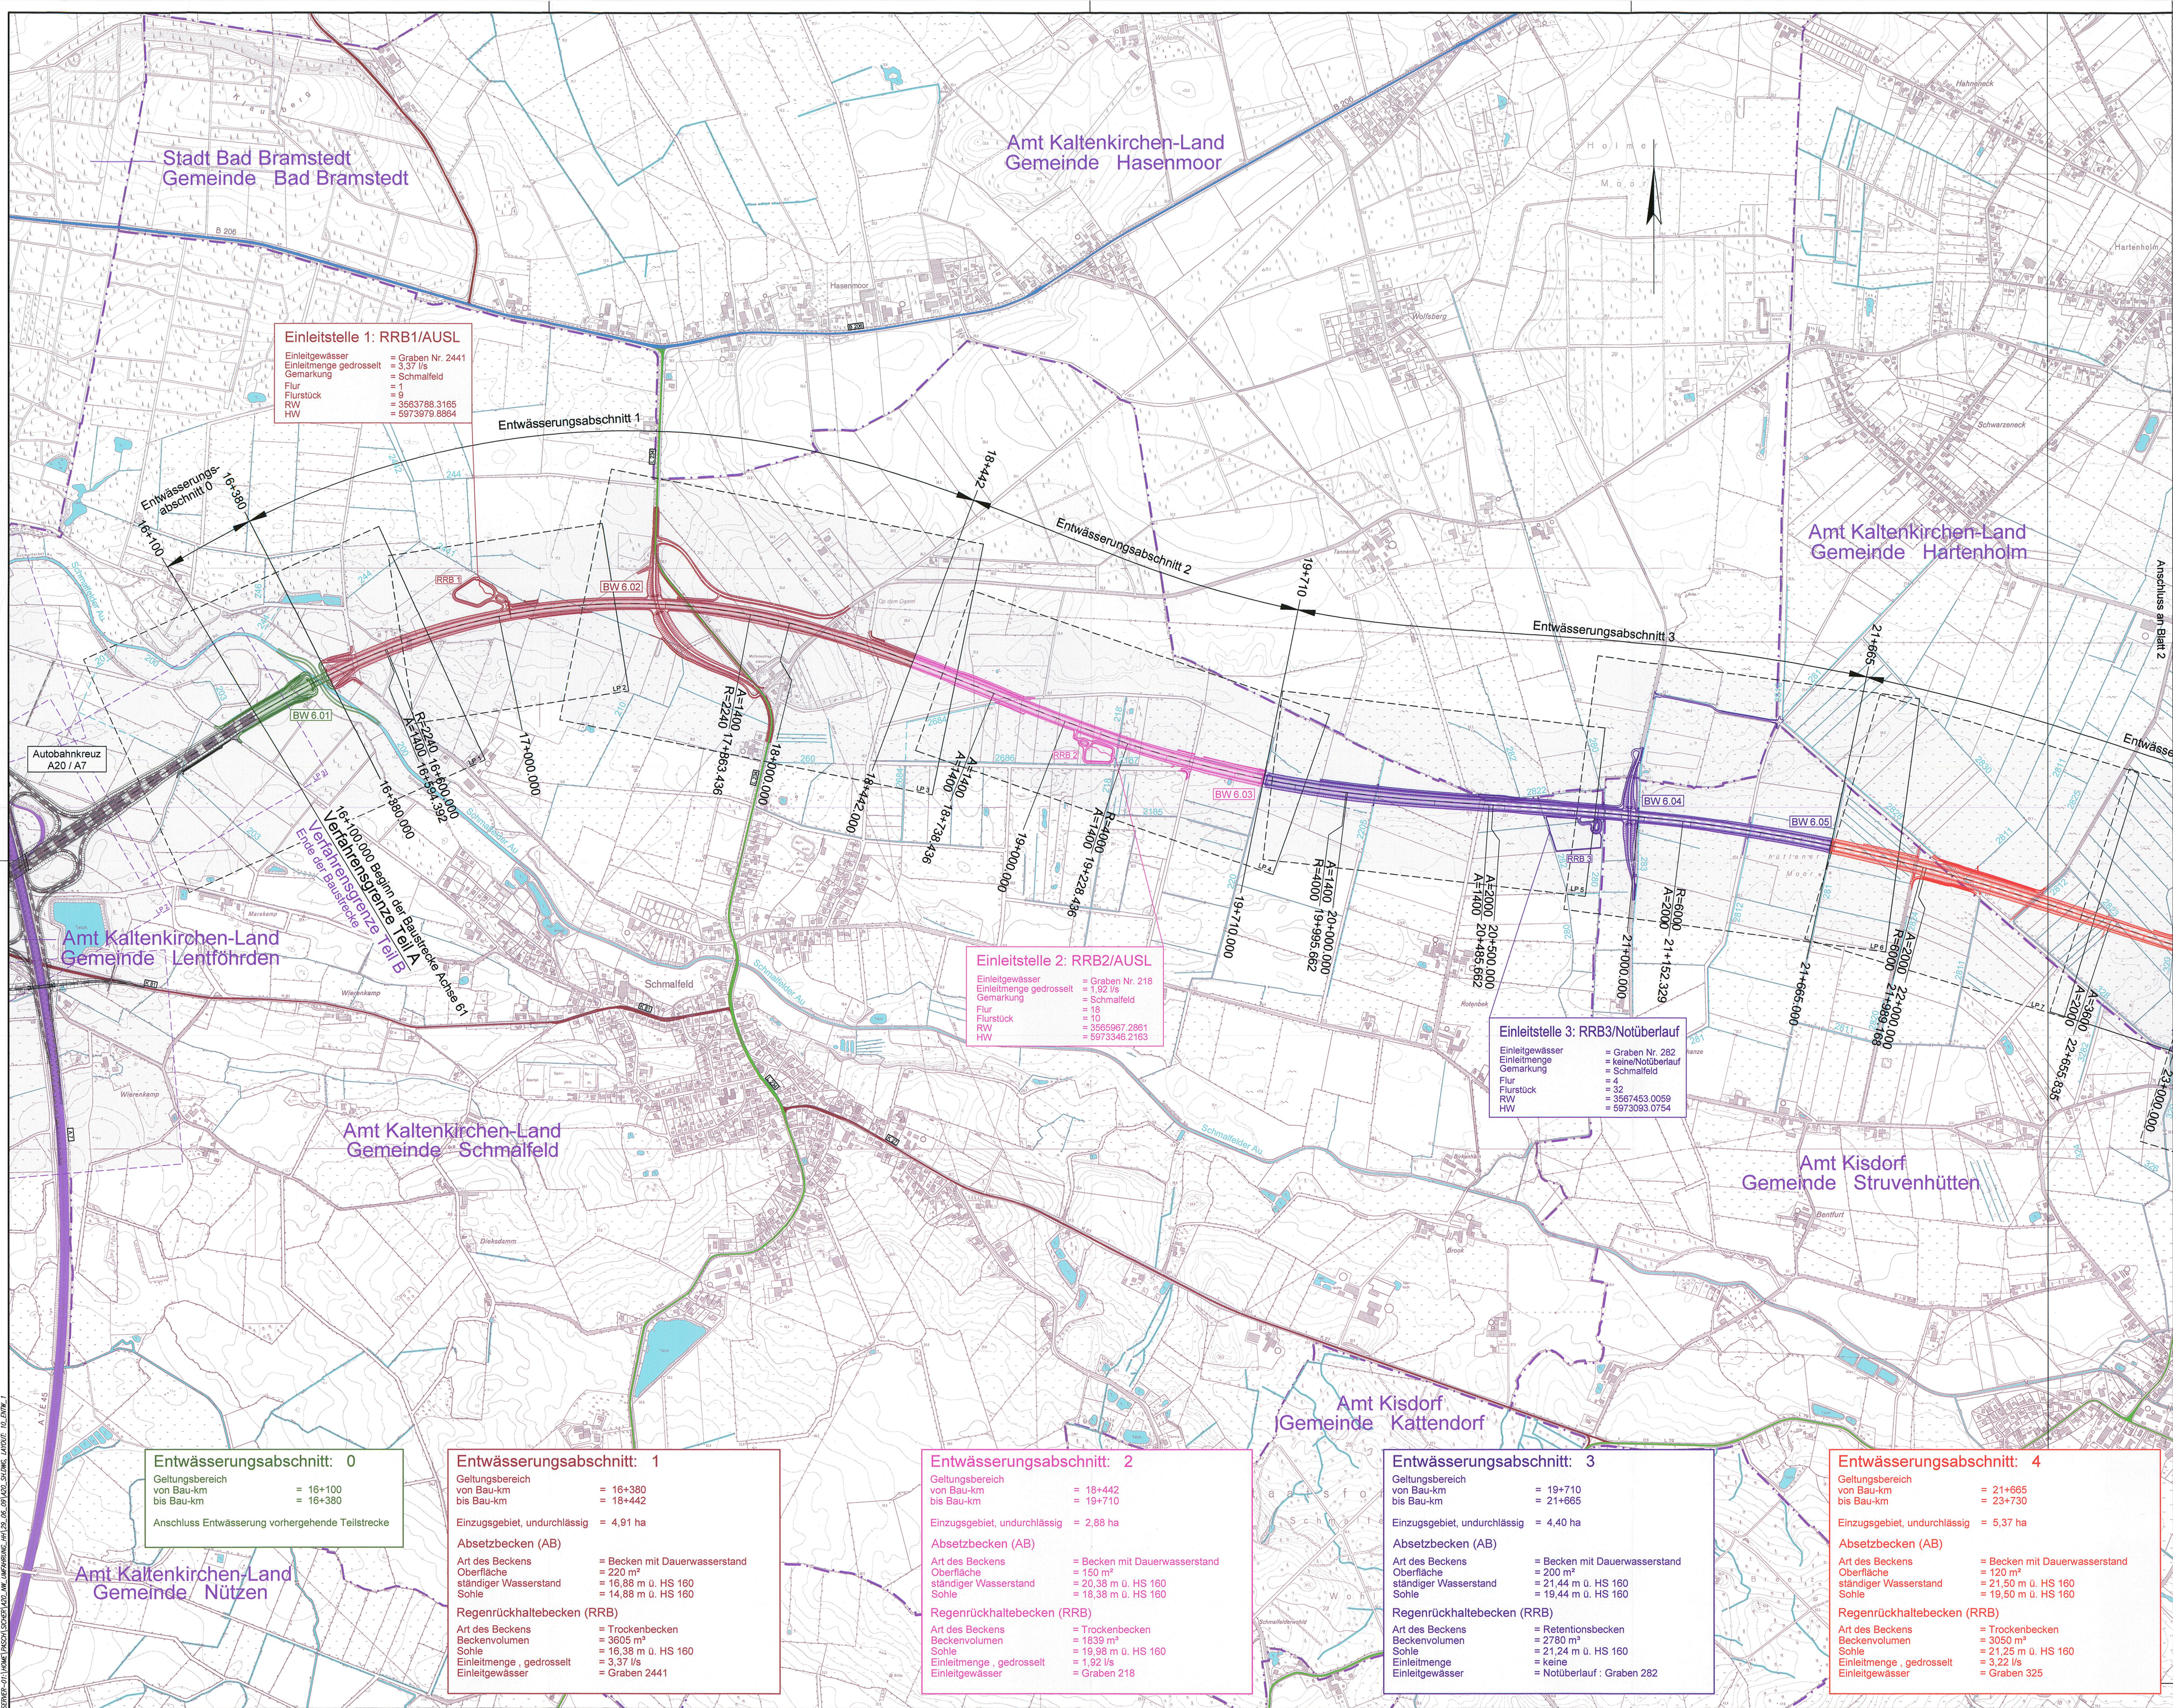


Zeichenerklärung

- Planung: Dammböschung, Fahrbahn, Einschnittböschung, Anschlussabschnitt

- Verkehrswege: Bundesautobahn, Bundesstraße, Landesstraße, Kreisstraße
- Sonstiges: Gewässer, Graben mit Nr. und Bezeichnung, Gemeindegrenze

Kartengrundlage	
Kartengrundlage: DTKS, © LVerm S-H 2006	Topographische Karte 1:5.000 Landesvermessungsamt Schleswig-Holstein
Koordinatensystem: Gauß-Krüger	-560970 -562974 -568972 -570970 -572974 -578974 -578976 -560972 -564970 -568974 -570972 -574970 -578976 -578978 -560974 -564972 -568970 -570974 -574972 -578978 -580974 -562970 -564974 -568972 -572970 -574974 -578972 -580976 -562972 -566970 -568974 -572972 -576972 -578974 -580978

Nr.	Art der Änderung	Datum	Name

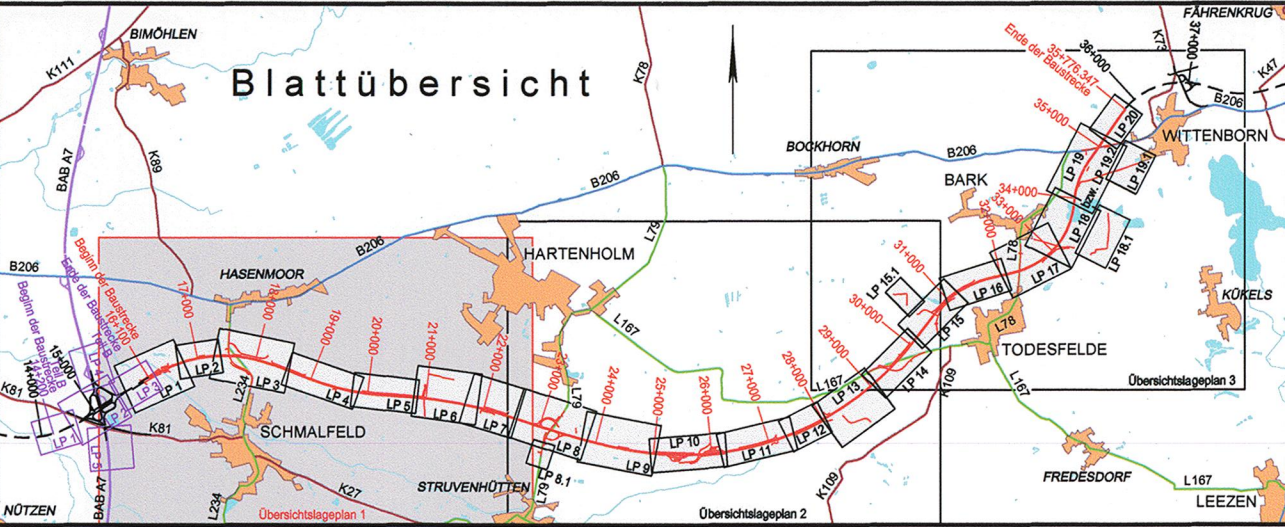

MECKLENBURGISCHES INGENIEURBÜRO FÜR VERKEHRSBAU GMBH SCHWERIN Ludwig-Platz Chaussee 72, 19061 Schwerin, Telefon: 0385/36960, Telefax: 0385/3671217		Krüger Schwerin, den 06/2009	
merkel INGENIEUR CONSULT	MERKEL INGENIEUR CONSULT Bismarkallee 1, 24105 Kiel, Telefon: 0431/330310, Telefax: 0431/337269	bearb.	06/2009 Kollmann
		gez.	06/2009 Pasch
		gepr.	06/2009 Berchold

Straßenbauverwaltung Land Schleswig - Holstein		Unterlage Nr.	13.2
Straße: BAB A 20		Blatt Nr.	1
Nächster Ort: Hartenholm		Bau-km	
		Datum	Zeichen

Neubau der BAB A 20 Nord-West-Umfahrung Hamburg		bearbeitet	
Teil A A 7 bis B 206 westlich Wittenborn		gezeichnet	
Bau-km: 16+100.000 bis 35+776.347		geprüft	06/2009 Heilmann
Übersichtslageplan der Entwässerungsmaßnahmen		Maßstab 1:10.000	

Aufgestellt: Landesbetrieb Straßenbau und Verkehr Schleswig - Holstein Niederlassung Lübeck Projektgruppe A20		Lüth	
Lübeck, den 29.06.2009			
Planfeststellungsunterlage vom 29.06.2009			

Anlage: 5	
Blatt: 1	

UNGÜLTIG!
Siehe Deckblatt!