


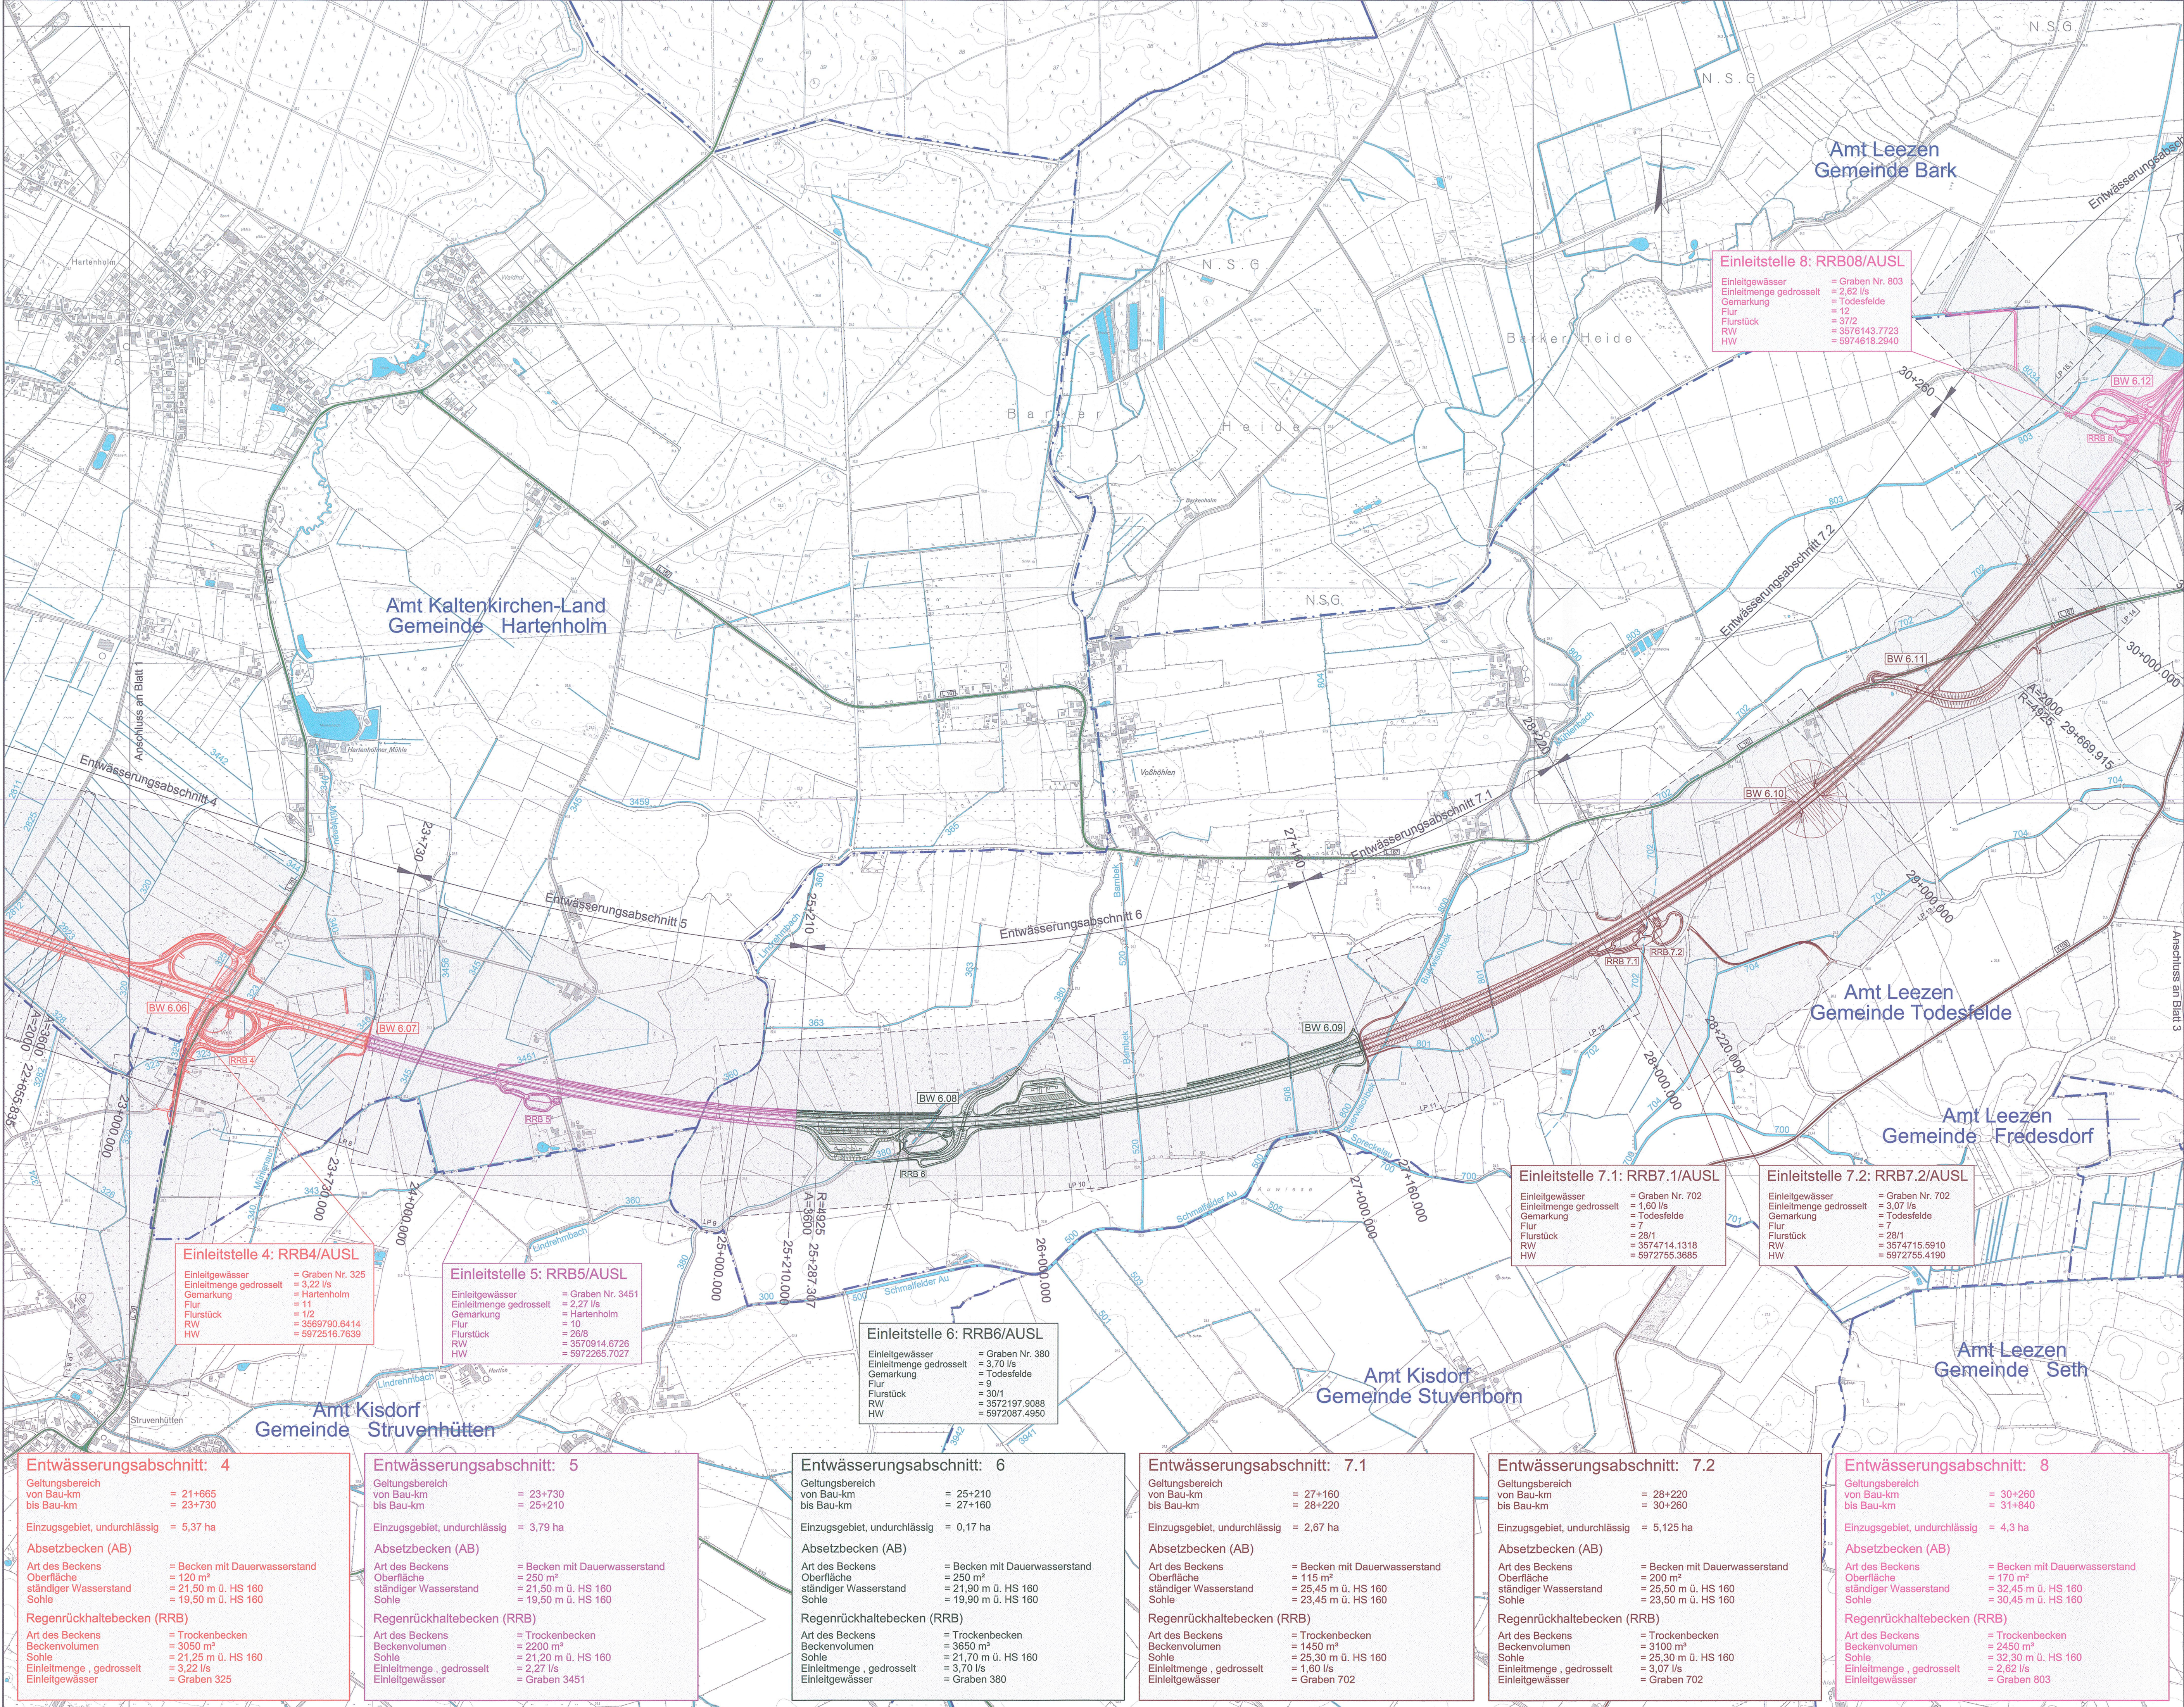


Zeichenerklärung

Planung		Dammböschung
		Fahrbahn
		Einschnittböschung
		Anschlussabschnitt

Verkehrswege	Bundesautobahn		vorhanden
	Bundesstraße		
	Landesstraße		
	Kreisstraße		
Sonstiges	Gewässer		
	Graben mit Nr. und Bezeichnung		
	Gemeindegrenze		

Kartengrundlage			
Kartengrundlage:	Topographische Karte 1:5.000	Landesvermessungsamt Schleswig-Holstein	
DTK5, © LVerM S-H 2006	- 560970 - 562974 - 566972 - 570970 - 572974 - 576974 - 578976	- 570970 - 572974 - 576974 - 578976	
Koordinatensystem:	- 560974 - 564972 - 568970 - 570974 - 574972 - 576978 - 580974	- 570974 - 574972 - 578978 - 580974	
Gauß-Krüger	- 562970 - 564974 - 568972 - 572970 - 574974 - 578972 - 580976	- 572970 - 574974 - 578972 - 580976	

4.	Übernahme aller Änderungen aus Anlage 7	09/2015	Köllmann
3.	Übernahme aller Änderungen aus Anlage 7	01/2014	Köllmann
2.	Übernahme aller Änderungen aus Anlage 7	09/2013	Köllmann
1.	Übernahme aller Änderungen aus Anlage 7	10/2012	Köllmann
Nr.	Art der Änderung	Datum	Name

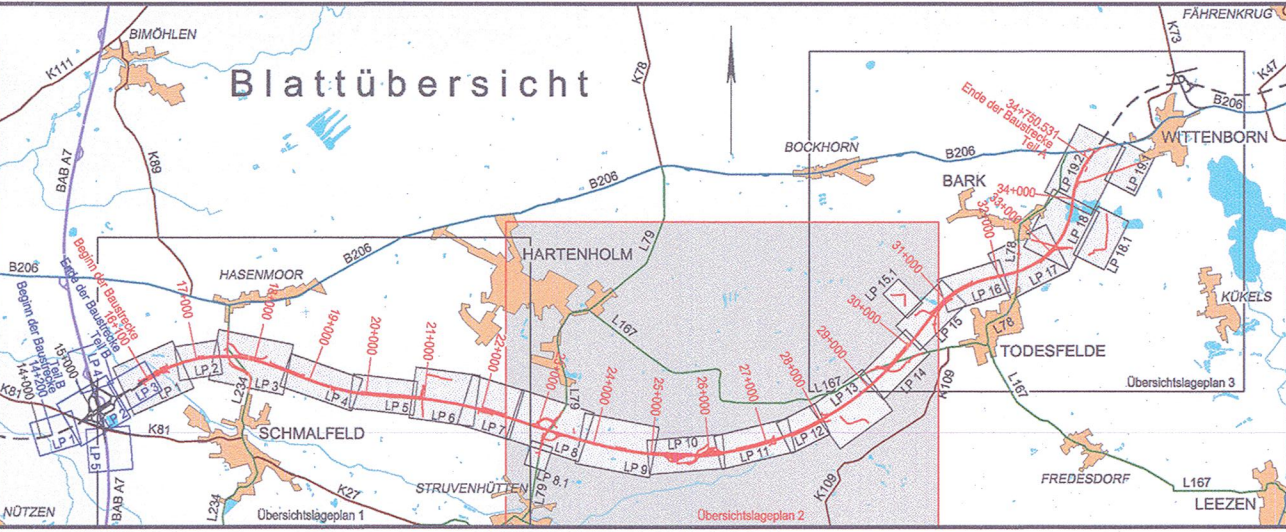

PC-PASCH - DIA20_NW_UMFAHRUNG_194 A20_BH.DWG 22.09.2015	gez. Krüger Schwerin, den 06.2009	Datum	Zeichen
bearb.	06/2009	Köllmann	
gez.	06/2009	Pasch	
gepr.	06/2009	Berthold	

Straßenbauverwaltung Land Schleswig - Holstein		Unterlage Nr.	13.2
Straße : BAB A 20		Blatt Nr.	2
Nächster Ort: Hartenholm		Bau-km	
Neubau der BAB A 20 Nord-West-Umfahrung Hamburg		Datum	Zeichen
Teil A A 7 bis B 206 westlich Wittenborn		bearbeitet	
Bau-km: 16+100.000 bis 34+750.531		gezeichnet	
		geprüft	06/2009
		Hellmann	
		Übersichtslageplan der Entwässerungsmaßnahmen	
		Maßstab 1 : 10.000	
Aufgestellt: Landesbetrieb Straßenbau und Verkehr Schleswig - Holstein Niederlassung Lübeck Projektgruppe A20		Festgestellt mit Beschluss vom 27.04.2017	
gez. Lüth		Az.: 405 - 553.32 - A20 - 01/11	
Lübeck, den 29.06.2009		Dieser festgestellte Plan ist Bestandteil des vorbezeichneten Beschlusses. Für die Angabe der Rechtsgrundlagen und deren Fundstellen wird auf den Planfeststellungsbeschluss verwiesen.	
Planfeststellungsunterlage		Kiel, den 27.04.2017	
vom 29.06.2009		Landesbetrieb Straßenbau und Verkehr Schleswig-Holstein Planfeststellungsbehörde	
Anlage: 5		gez. Quirnbach	
Blatt: 2		Deckblatt	