



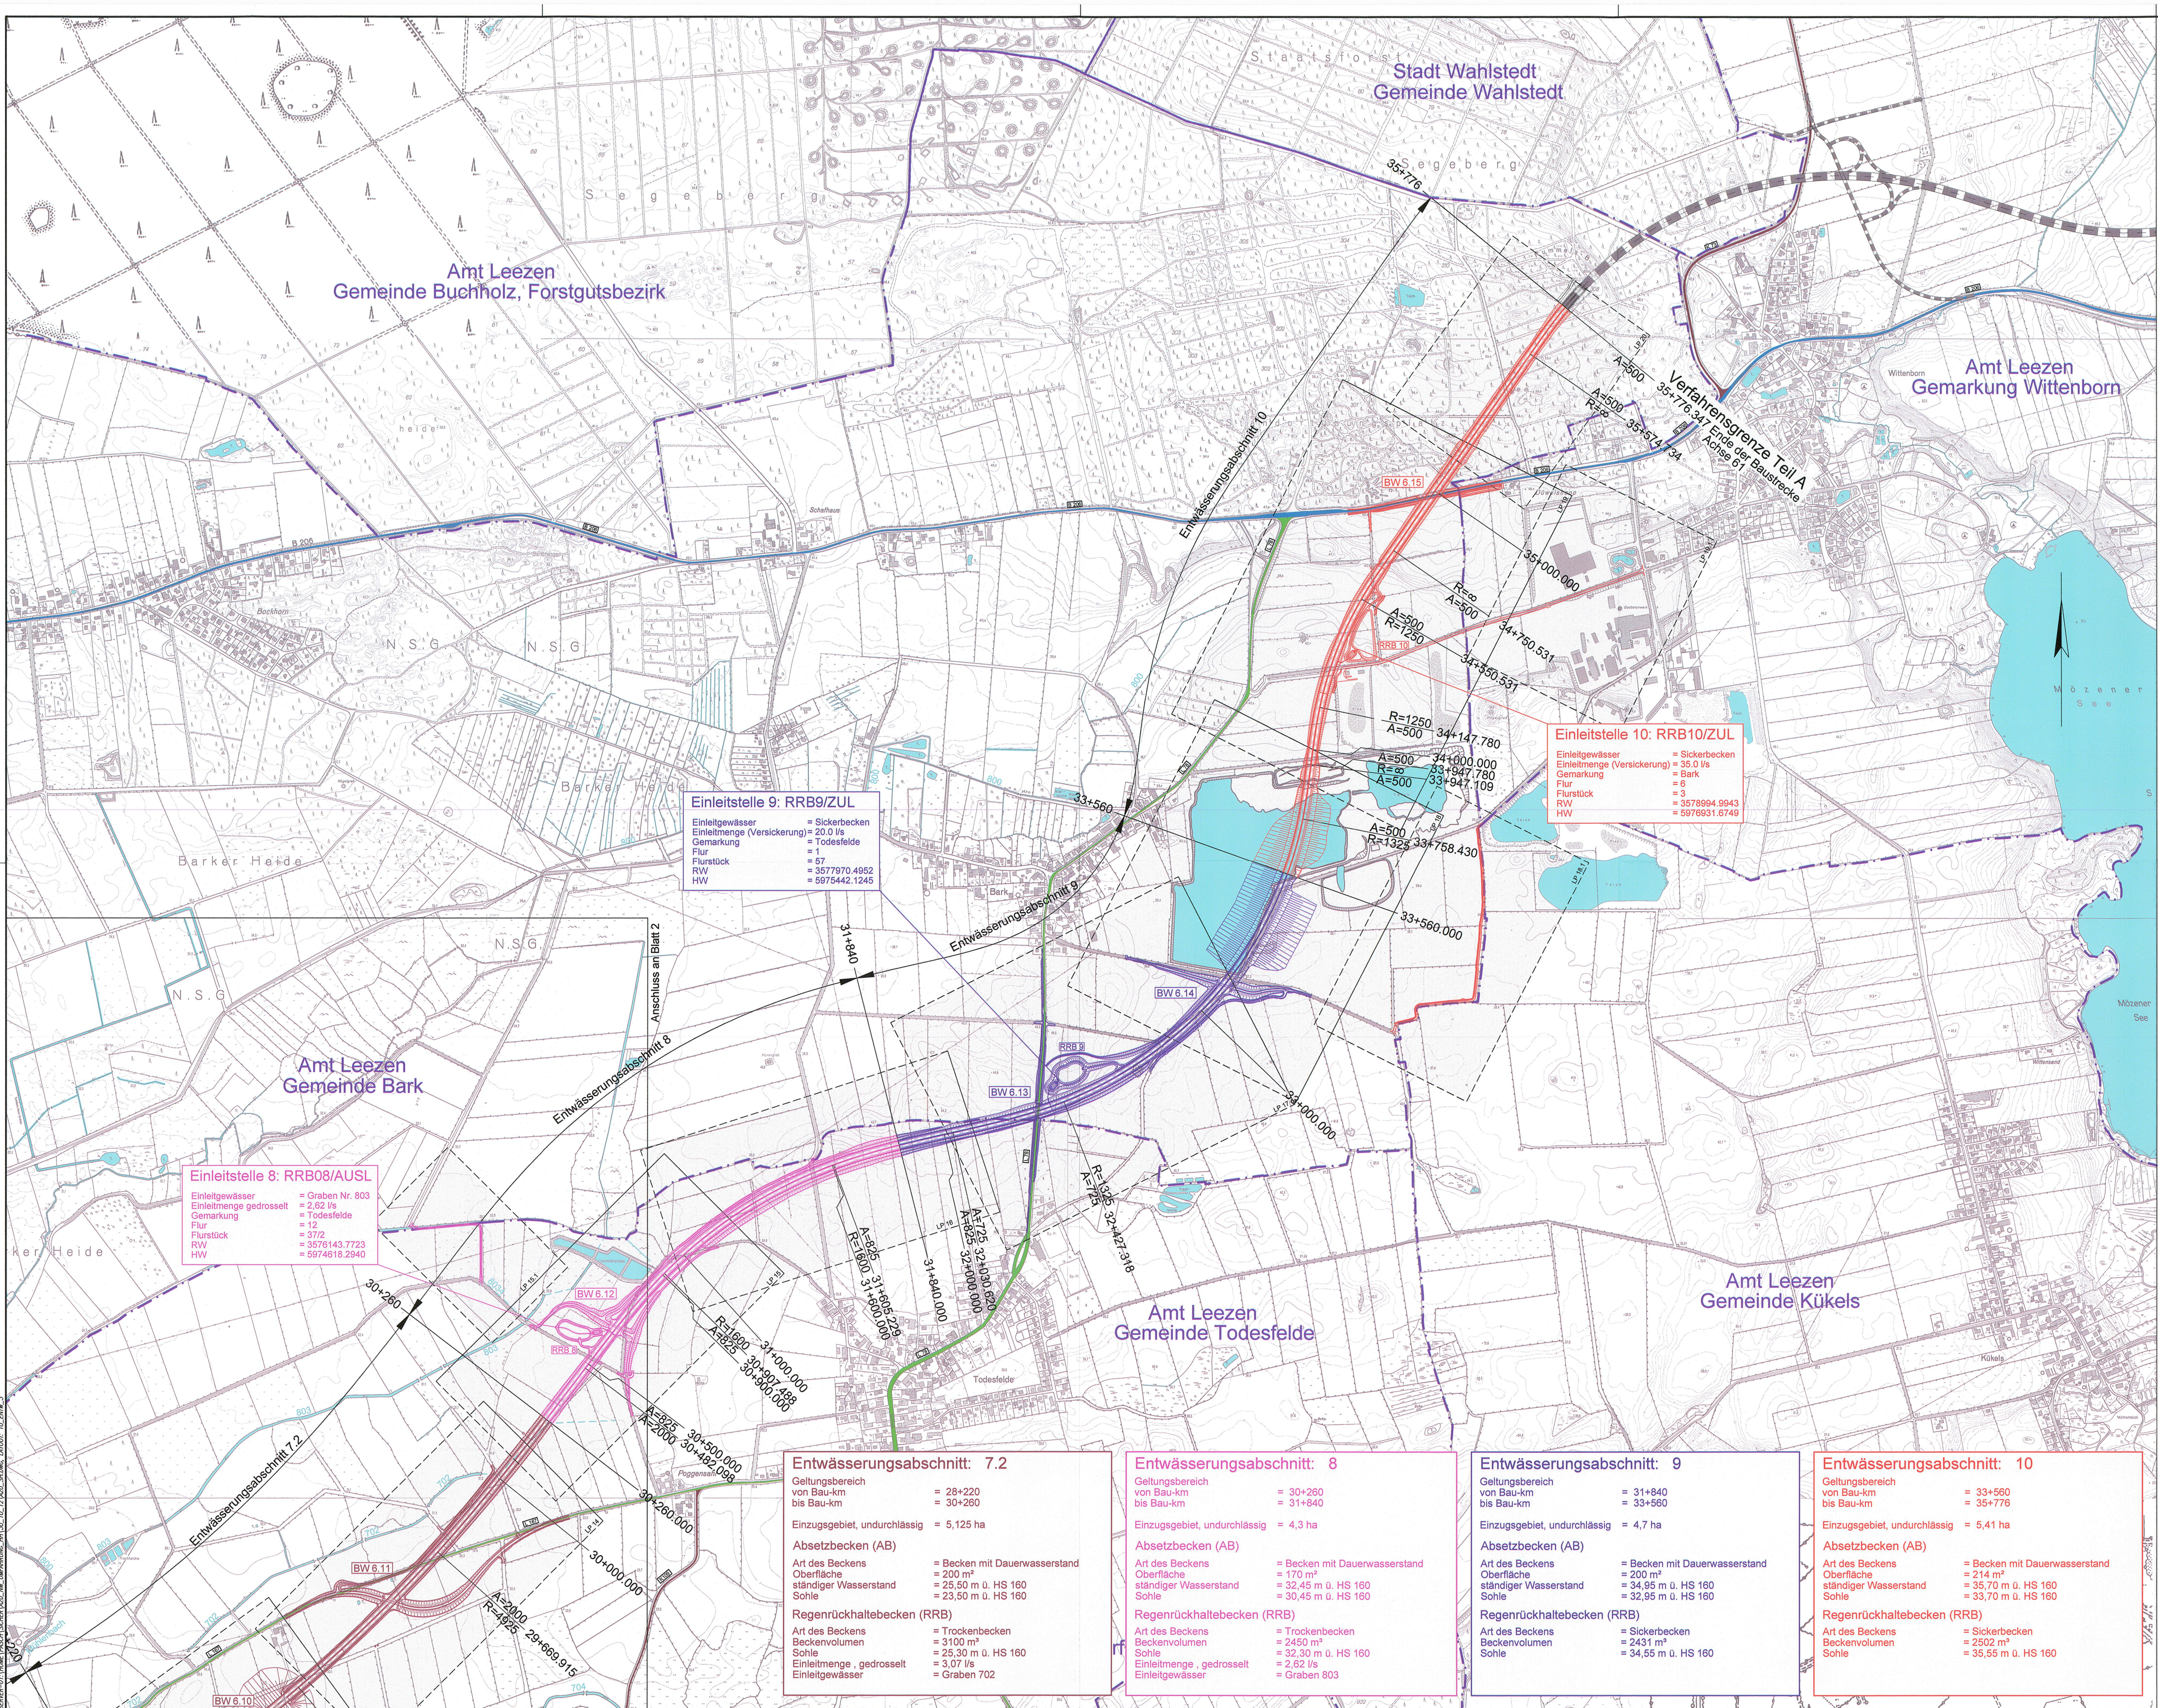

Ausschnitt Provisorische Anbindung der A 20 an die B 206

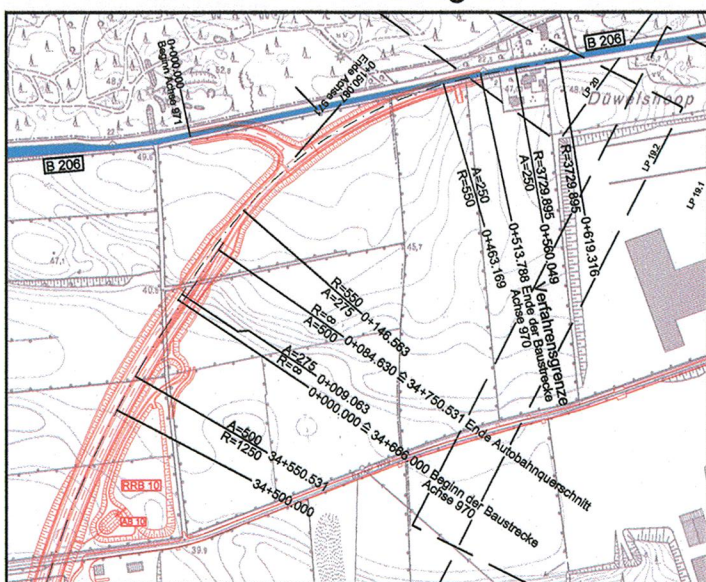


Zeichenerklärung

Planung		Dammböschung
		Fahrbahn
		Einschnittböschung
		Anschlussabschnitt

Verkehrswege	Bundesautobahn		vorhanden
	Bundesstraße		
	Landesstraße		
	Kreisstraße		
Sonstiges	Gewässer		
	Graben mit Nr. und Bezeichnung		
	Gemeindegrenze		

Kartengrundlage	
Kartengrundlage:	Topographische Karte 1:5.000 Landesvermessungsamt Schleswig-Holstein
DTK5, © L Verm S-H 2006	- 560970 - 562974 - 566972 - 570970 - 572974 - 576974 - 578976
Koordinatensystem:	- 560972 - 564970 - 568974 - 570972 - 574970 - 578976 - 578978
Gauß-Krüger	- 560974 - 564972 - 568970 - 570974 - 574972 - 578978 - 580974
	- 562970 - 564974 - 568972 - 572970 - 574974 - 578972 - 580976
	- 562972 - 566970 - 568974 - 572972 - 576972 - 578974 - 580978

Nr.	1.	Übernahme aller Änderungen aus Anlage 7	Art der Änderung	10/2012	Kollmann
				Datum	Name

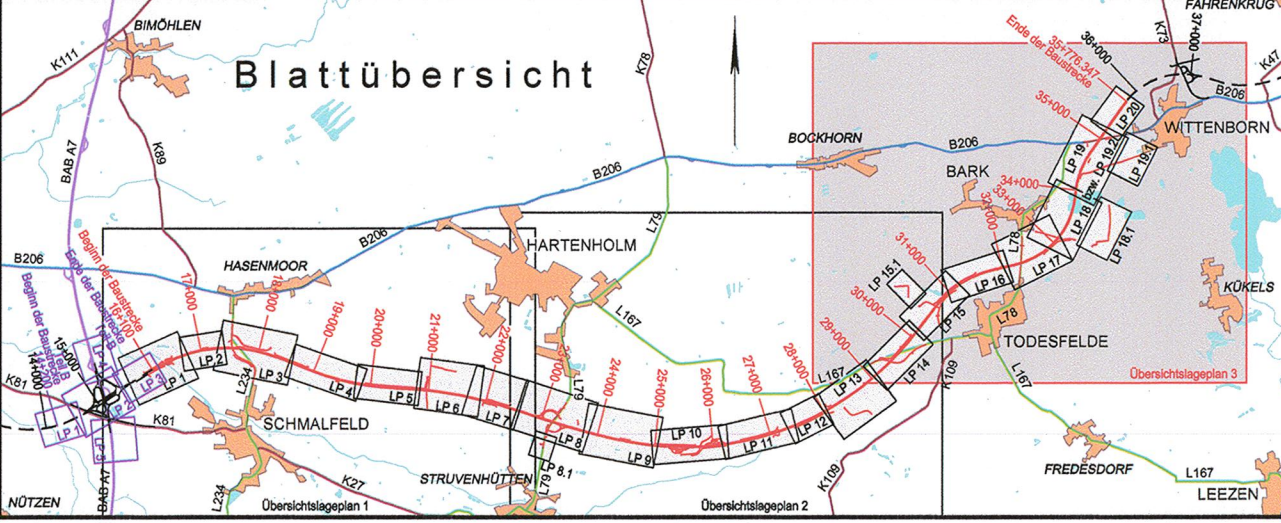

	PC-PASCH - DV30_NW_Umfahrung_HH_A20_SchDWg		Krüger	
	Schwerin, den 06/2009		Geschäftsführer	
	bearb.		06/2009	Kollmann
	gez.		06/2009	Pasch
	gepr.		06/2009	Berchold

Straßenbauverwaltung Land Schleswig - Holstein		Unterlage Nr. 13.2	
Straße : BAB A 20		Blatt Nr. 3	
Nächster Ort: Hartenholm		Bau-km	
		Datum	Zeichen
Neubau der BAB A 20 Nord-West-Umfahrung Hamburg Teil A A 7 bis B 206 westlich Wittenborn Bau-km: 16+100.000 bis 35+776.347		bearbeitet	
		gezeichnet	
		geprüft	06/2009 Heltmann
		Übersichtslageplan der Entwässerungsmaßnahmen	
		Maßstab 1 : 10.000	
Aufgestellt: Landesbetrieb Straßenbau und Verkehr Schleswig - Holstein Niederlassung Lübeck Projektgruppe A20		Lüth	
Lübeck, den 29.06.2009		UNGÜLTIG! Siehe Deckblatt!	
Planfeststellungsunterlage vom 29.06.2009			
Anlage: 5		Deckblatt	
Blatt: 3			

UNGÜLTIG!
Siehe Deckblatt!