




Zeichenerklärung

Planung		Baustrecke
		Anschlussabschnitt
		Nachtsisophone für W-Gebiete 49 dB(A)
		Nachtsisophone für M-Gebiete 54 dB(A)
Verkehrswege		vorhanden A 7
		B 206
		L 167
		K 109
Schutzgebiete		Waldgebiet / Forstwirtschaft §5 Abs.2 Nr.8 und Abs.8, §9 Abs.1 Nr.16 und Abs.6 BBauG
		Gewässer §5 Abs.2 Nr.7, §9 Abs.1 Nr.16 und Abs.6 BBauG
Flächennutzungen		Wohnbauflächen §5 Abs.2 Nr.1, §9 Abs.1 Nr.1 BBauG, §1 Abs.1 Nr.1 BauNVO
		Gemischte Bauflächen §5 Abs.2 Nr.1, §9 Abs.1 Nr.1 BBauG, §1 Abs.1 Nr.2 BauNVO
		Gewerbliche Bauflächen §5 Abs.2 Nr.1, §9 Abs.1 Nr.1 BBauG, §1 Abs.1 Nr.3 BauNVO
		Sondergebiete mit Nutzungsangabe §5 Abs.2 Nr.4 und Abs.6, §9 Abs.1 Nr.12, 14 und Abs.6, §9 Abs.1 Nr.12, 14 und Abs.6 BBauG
		Flächen für Ver- und Entsorgung

Kartengrundlage		
Kartengrundlage:	Topographische Karte 1:5.000	Landesvermessungsamt Schleswig-Holstein
DTK5, © LVerm S-H 2006	- 560970 - 562674 - 566972 - 570970 - 572674 - 576974 - 578976	- 560974 - 564970 - 568974 - 570972 - 574970 - 578976 - 578978
Koordinatensystem:	- 560974 - 564972 - 568970 - 570974 - 574972 - 578976 - 580974	- 562970 - 564974 - 568972 - 572970 - 574974 - 578972 - 580976
Gauß-Krüger	- 562972 - 566970 - 568974 - 572972 - 576972 - 578974 - 580978	

Nr.	Art der Änderung	Datum	Name

Bearbeitung Schalltechnik TUV NORD Umweltschutz	TÜV NORD Umweltschutz GmbH & Ko. KG Trelleborger Straße 15 18107 Rostock Telefon: 0381/7703440 · Telefax: 0381/7703450	Datum	Zeichen
		bearb.	06/2009 Meister
		gez.	06/2009 Schult
		gepr.	06/2009 Meister

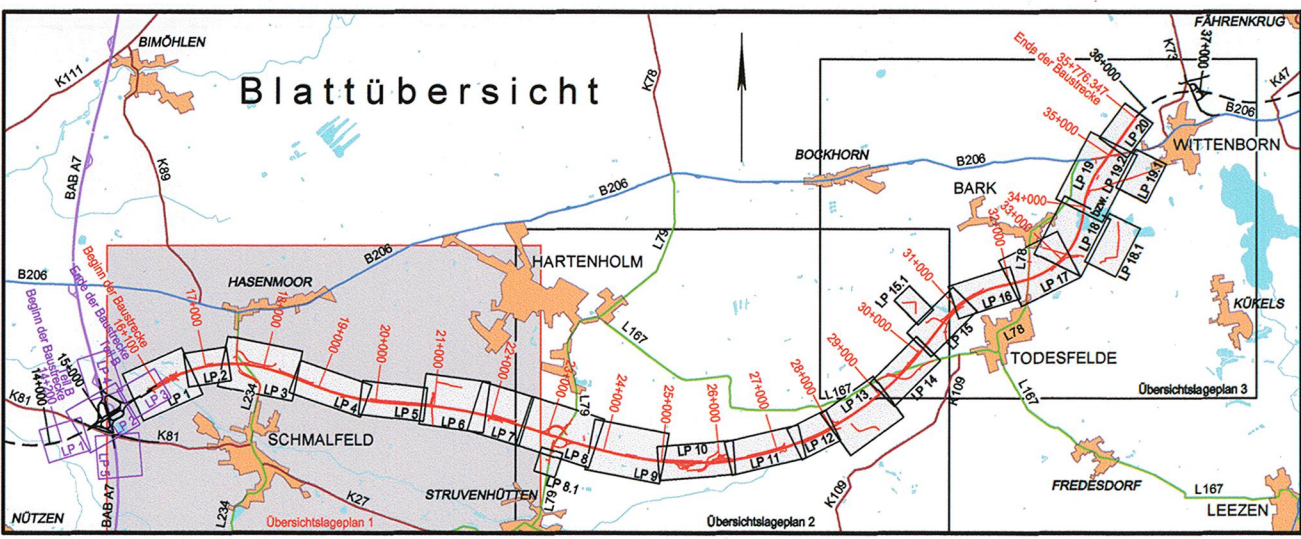

M ECKLENBURGISCHES I NGENIEURBÜRO FÜR V ERKEHRSBAU GMBH SCHWERIN Ludwigshafener Chaussee 72 · 19061 Schwerin · Telefon: 0385/59960 · Telefax: 0385/597127	IC-PAUSCH - DIA20_NW_LAMFAHRUNG_HH A20, B1, C1, D1, E1, F1, G1, H1, I1, J1, K1, L1, M1, N1, O1, P1, Q1, R1, S1, T1, U1, V1, W1, X1, Y1, Z1 Schwerin, den 06/2009		Krüger	Geschäftsführer
	bearb.		06/2009	Köllmann
	gez.		06/2009	Pasch
	gepr.		06/2009	Berchold

Straßenbauverwaltung
Land Schleswig - Holstein

Straße : BAB A 20
Nächster Ort: Hartenholm

Betr.-km:

Unterlage Nr. 11.5
Blatt Nr. 1
Bau-km

Datum
Zeichen

Neubau der BAB A 20
Nord-West-Umfahrung Hamburg

Teil A
A 7 bis B 206 westlich Wittenborn
Bau-km: 16+100.000 bis 35+776.347

bearbeitet
gezeichnet
geprüft

06/2009
Heitmann

Übersichtslageplan
Schalltechnik
mit Grenzwertisophonon
Maßstab 1 : 10.000

Aufgestellt:
Landesbetrieb Straßenbau und Verkehr
Schleswig - Holstein
Niederlassung Lübeck
Projektgruppe A20
Lüth

Lübeck, den 29.06.2009

Planfeststellungsunterlage
vom 29.06.2009

Anlage: 11.5
Blatt: 1

UNGÜLTIG!
Siehe Deckblatt!

SEITE 01 VON 01 PLANFESTSTELLUNG UND VERKEHRSSCHALLTECHNISCHE LAGEPLAN 10.05.1